

- 03. TECHNICKÁ ZPRÁVA
- 04. FOTODOKUMENTACE PŮVODNÍHO STAVU
- 05. 2.09 PŮDORYS // VARIANTA 4 V M 1:50
- 06. 3.18 PŮDORYS // VARIANTA 4 V M 1:50
- 07. 4.21 PŮDORYS // VARIANTA 4 V M 1:50
- 08. ATYPICKÉ PRVKY A1-A2/3 V M 1:20
- 09. ATYPICKÉ PRVKY A3-A5 V M 1:20
- 10. 2.09 VIZUALIZACE
- 11. 2.09 VIZUALIZACE
- 12. 3.18 VIZUALIZACE
- 13. 3.18 VIZUALIZACE
- 14. 4.21 VIZUALIZACE
- 15. 4.21 VIZUALIZACE

TECHNICKÁ ZPRÁVA

Cílem zpracování dokumentace návrhu interiéru na přestavbu stávajících zasedacích místností v budově rektorátu je unifikace, dle již realizované zasedací místnosti v 1.NP. Aktuální stav dotčených prostor (2.09, 3.18, 4.21) je z hlediska interiéru odlišný od nové zasedací místnosti. Dokumentace řeší nové tvarosloví, ergonomii a materiálové určení. Základní dispozice mobiliáře zasedacích stolů, osvětlení a elektroinstalace zůstává dle stávajícího stavu.

Mobilní nábytek a další vybavení místností




Nová vybavení zasedacích místností budou řešena mobilním nábytkem. Umístění jednotlivých stolů je vázáno na instalace elektro silnoproud / slaboproud z podlahových krabic. V místnostech 2.09 a 3.18 budou do dvou stolových desek instalovány pomocí elektromotoru otočné panely s instalací elektro. Ty jsou vyvedeny z podlahových krabic a skrze páteřové kabelovody přivedeny pod stolové desky. V místnosti 4.21 jsou to pak tři stolové desky s instalací otočného panelu.


Konstrukce stolního mobiliáře jednotlivých pracovišť je řešena jāklovou konstrukcí s profilem 70/20 mm, odstín antracit mat. Desky stolu jsou vyneseny dvěma spojovacími mosty. Pro sousedící stolové desky se použije pouze jedna noha, ke které jsou desky spojeny viz. půdorysy. Jako plošný materiál bude použita LDTD dekor bílá perlička (na stoly tl. 25 mm). Úchytky skříní budou zafrézované, odstín antracit mat. Konkrétní typologie a specifikace je obsahem výkazu výměr interiéru. Skříně je potřeba osadit konstrukčním systémovým kováním s přihlédnutím k vyšším provozním požadavkům. Nástěnné věšákové stěny budou v dekoru betonu; osazeny výklopnými kovovými věšáky.

Typologie čalouněných jednacích židlí byla určena dle stávajících židlí v zasedací místnosti v 1.NP. Látky v rozdílných odstínech odpovídající barvám jednotlivých fakult univerzity jsou zde také reflektovány viz. ZM v 1.NP. Rezervní židle a židle v čele stolových sestav budou v textilu odstínu fialové, ostatní barvy jsou zastoupeny po dvou kusech. Plastový korpus židle je taktéž dle stávající zasedací místnosti v béžové barvě (RAL 1019). Další specifikace viz. půdorysy a výkaz výměr. V místnosti 4.21 je navrženo konferenční křeslo na ocelové ližinové podnoži. Čalouněný sedák a opěrák bude potažený koženkou (50% polyuretan) v béžovém odstínu na vrchu; spodní část čalounění bude v odstínu bílé. Područky jsou kovové v povrchové úpravě chrom viz. podnož. Výběr jiného druhu sezení byl podmíněn požadavkem na větší reprezentativnost dané zasedací místnosti.

V každé místnosti budou nové instalovány designové nástěnné hodiny viz. dokumentace a výkaz výměr.

Po dvou kusech bude v každé místnosti osázený samozavlažovací obal na květiny výšky 750 mm v povrchové úpravě lakované matné bílé s kónickým tvarem. Vložka květináče bude vyjímatelná. Set bude včetně vodoznaku pro zobrazení hladiny vody. Systém se dvěma dny bude včetně vypustných ventilů.

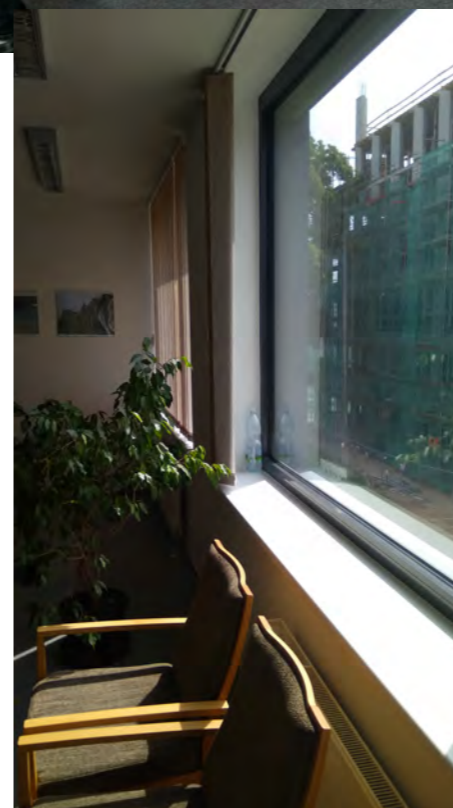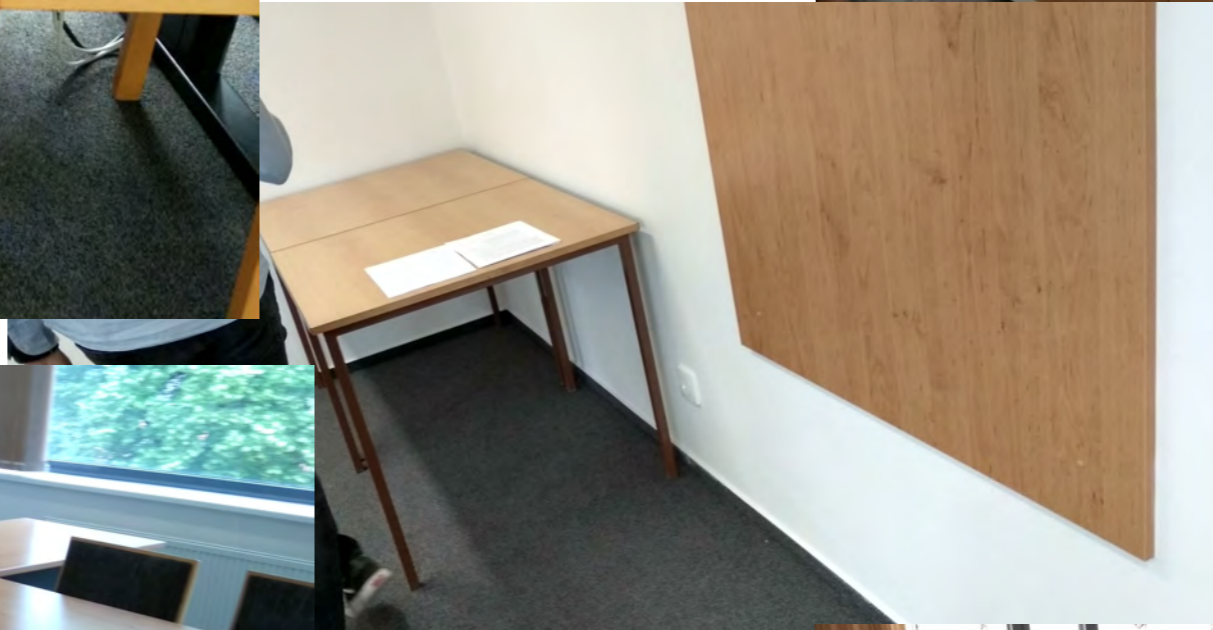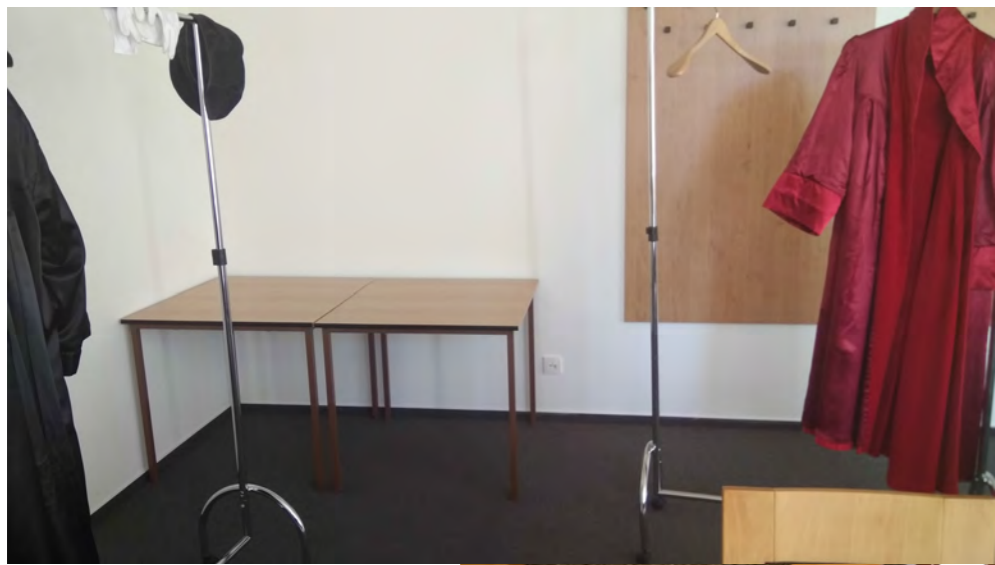

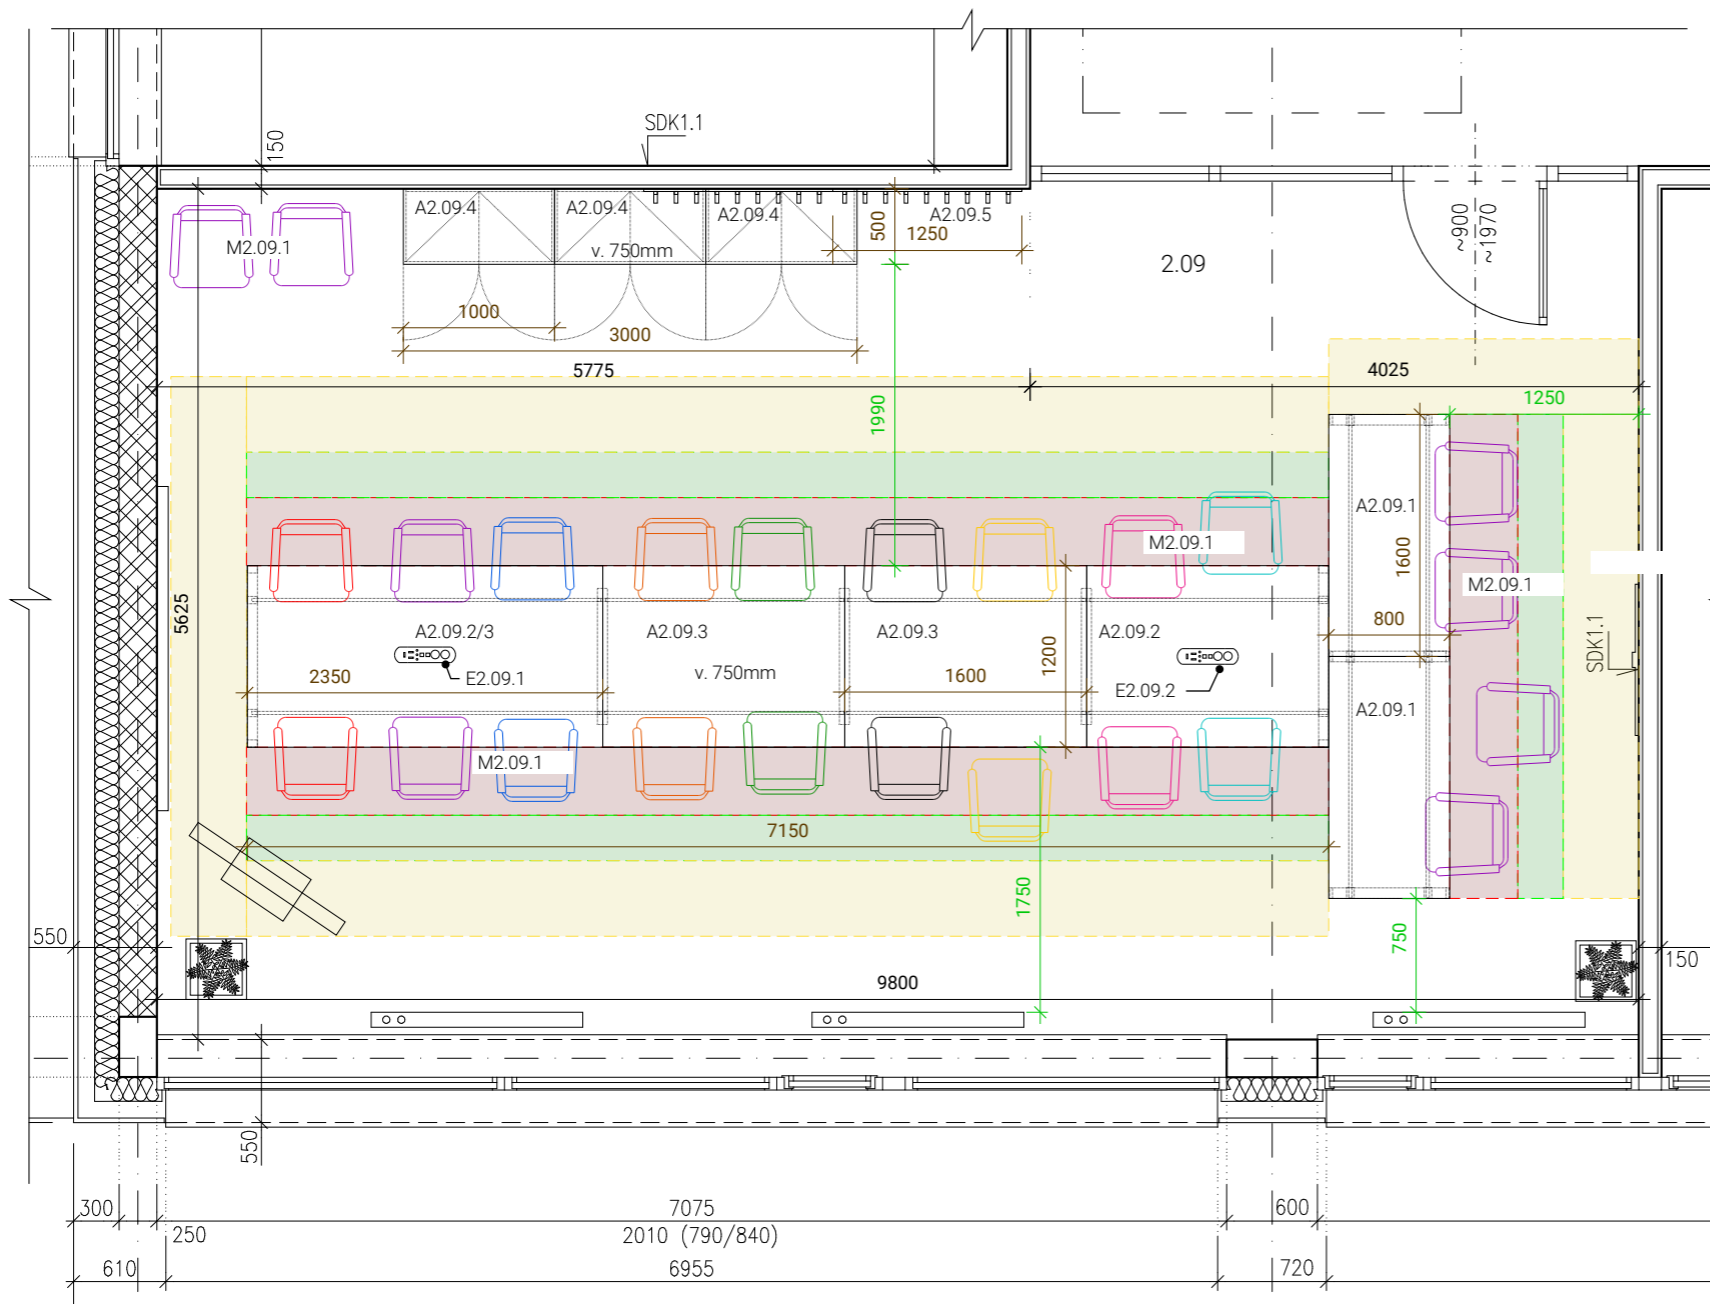

legenda						
č. prvku	prvek	rozměr	série	materiál/úprava	poznámky	ks
A2.09.1	stůl jednací	1600/800/750 mm	atyp	LDTD W980, bílá, tl. 25 mm, antracitová podnož kovová	dvě sousedící desky mají společnou nohu	2
A2.09.2	stůl jednací	1600/1200/750 mm	atyp	LDTD W980, bílá, tl. 25 mm, antracitová podnož kovová	perforace desky, kabelový organizér černý	1
A2.09.2/3	stůl jednací	2350/1200/750 mm	atyp	LDTD W980, bílá, tl. 25 mm, antracitová podnož kovová	perforace desky, kabelový organizér černý	1
A2.09.3	stůl jednací	stůl jednací	atyp	LDTD W980, bílá, tl. 25 mm, antracitová podnož kovová	dvě sousedící desky mají společnou nohu	2
A2.09.4	skříň policová s dveřmi	1000/500/750 mm	atyp	LDTD W980 bílá, tl. 18 & 25 mm	půda a dno tl. 25 mm, středová příčka, úchytky zafrézované lakované na antracit, 4x police volná	3
A2.09.5	věšák nástěnný	1250/18/300 mm	atyp	LDTD F187 beton šedý, tl. 18 mm	9x hák skládací	2
M2.09.1	židle konferenční	550/770/530 mm		látka, 9 odstínů, 100% polyester	barva dle výkazu výměr	24
E1.09.1	panel elektrický otočný pomocí elektromotoru	403/110/103 mm		hliník, černá	2x230V, 2xRJ45, audio, VGA, HDMI, USB 3	1
E2.09.2	panel elektrický otočný pomocí elektromotoru	403/110/103 mm		hliník, černá	3x230V, 3xRJ45	1

E2.09.1 2x 230V, 2x RJ45, audio, VGA, HDMI, USB 3



E2.09.2 3x 230V, 3x RJ45



legenda prostorových zón (minima)

1:50 koty prostorove			prostor pro židle 450mm
1:50 koty stavebni			prostor pro přístup 300mm
1:50 koty zařizovacích predmetů			koridor pro průchod 500mm


M2.09.1



A2.09.5 skládací háky




A2.09.1-3 podnož

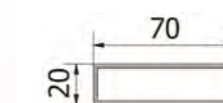

2.NP | M 1:50

...
2.09 půdorys // varianta 4
 24. 07. 2019
 UJEP
 3 zasedací místnosti
 19053
 05

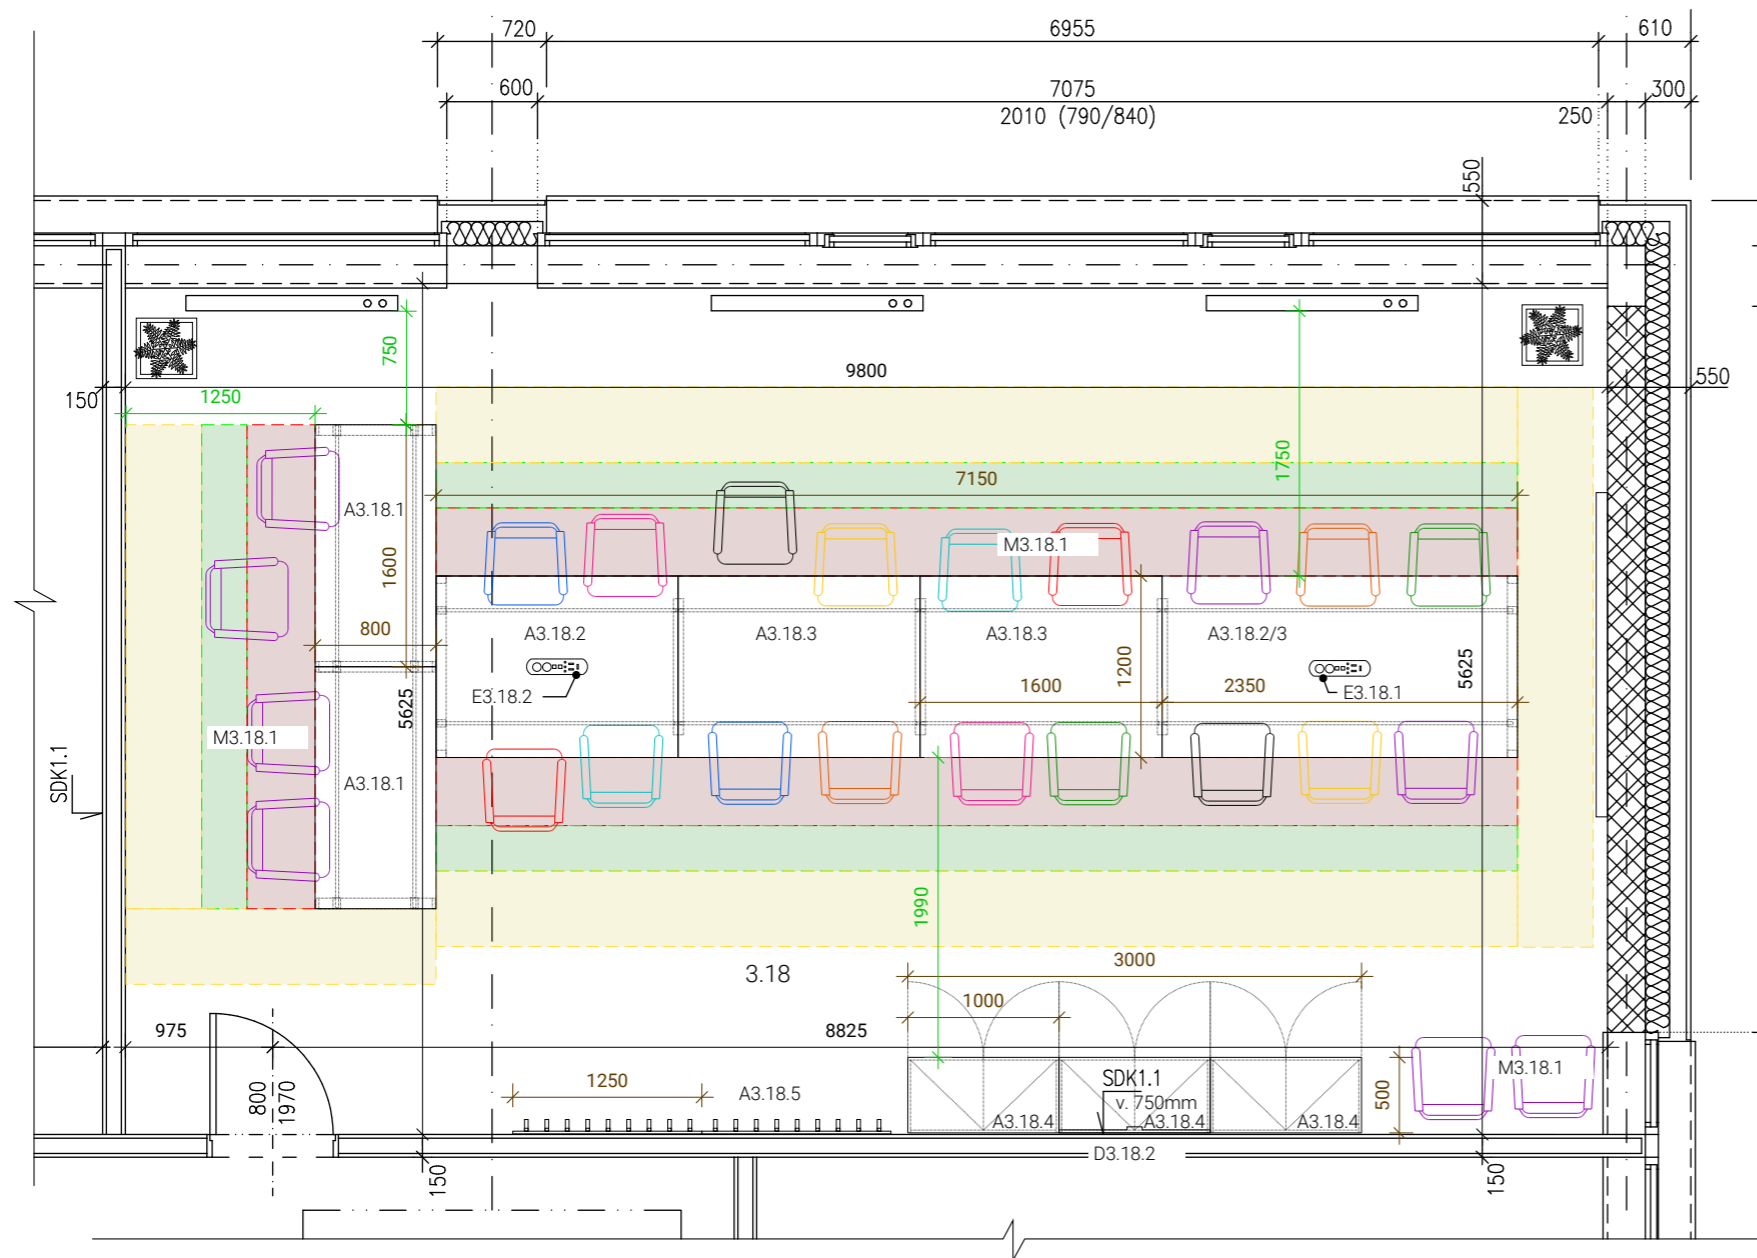

legenda						
č. prvku	prvek	rozměr	série	materiál/úprava	poznámky	ks
A3.18.1	stůl jednací	1600/800/750 mm	atyp	LDTD W980, bílá, tl. 25 mm, antracitová podnož kovová	dvě sousedící desky mají společnou nohu	2
A3.18.2	stůl jednací	1600/1200/750 mm	atyp	LDTD W980, bílá, tl. 25 mm, antracitová podnož kovová	perforace desky, kabelový organizér černý	1
A3.18.2/3	stůl jednací	2350/1200/750 mm	atyp	LDTD W980, bílá, tl. 25 mm, antracitová podnož kovová	perforace desky, kabelový organizér černý	1
A3.18.3	stůl jednací	stůl jednací	atyp	LDTD W980, bílá, tl. 25 mm, antracitová podnož kovová	dvě sousedící desky mají společnou nohu	2
A3.18.4	skříň policová s dveřmi	1000/500/750 mm	atyp	LDTD W980 bílá, tl. 18 & 25 mm	půda a dno tl. 25 mm, středová příčka, úchytky zafrézované lakované na antracit, 4x police volná	3
A3.18.5	věšák nástěnný	1250/18/300 mm	atyp	LDTD EGGER F187 beton šedý, tl. 18 mm	9x hák skládací	2
M3.18.1	židle konferenční	550/770/530 mm		látka, 9 odstínů, 100% polyester	barva dle výkazu výměr	24
E3.18.1	panel elektrický otočný pomocí elektromotoru	403/110/103 mm		hliník, černá	2x230V, 2xRJ45, audio, VGA, HDMI, USB 3	1
E3.18.2	panel elektrický otočný pomocí elektromotoru	403/110/103 mm		hliník, černá	3x230V, 3xRJ45	1

E3.18.1 2x 230V, 2x RJ45, audio, VGA, HDMI, USB 3



E3.18.2 3x 230V, 3x RJ45



M3.18.1



A3.18.5 skládací háky




legenda prostorových zón (minima)

1:50 koty prostorove			prostor pro židle 450mm
1:50 koty stavebni			prostor pro přístup 300mm
1:50 koty zařizovacích predmetů			koridor pro průchod 500mm




A3.18.1-3 podnož

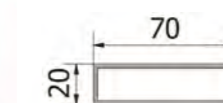

3.NP | M 1:50

...
3.18 půdorys // varianta 2
 24. 07. 2019
 UJEP
 3 zasedací místnosti
 19053
 06

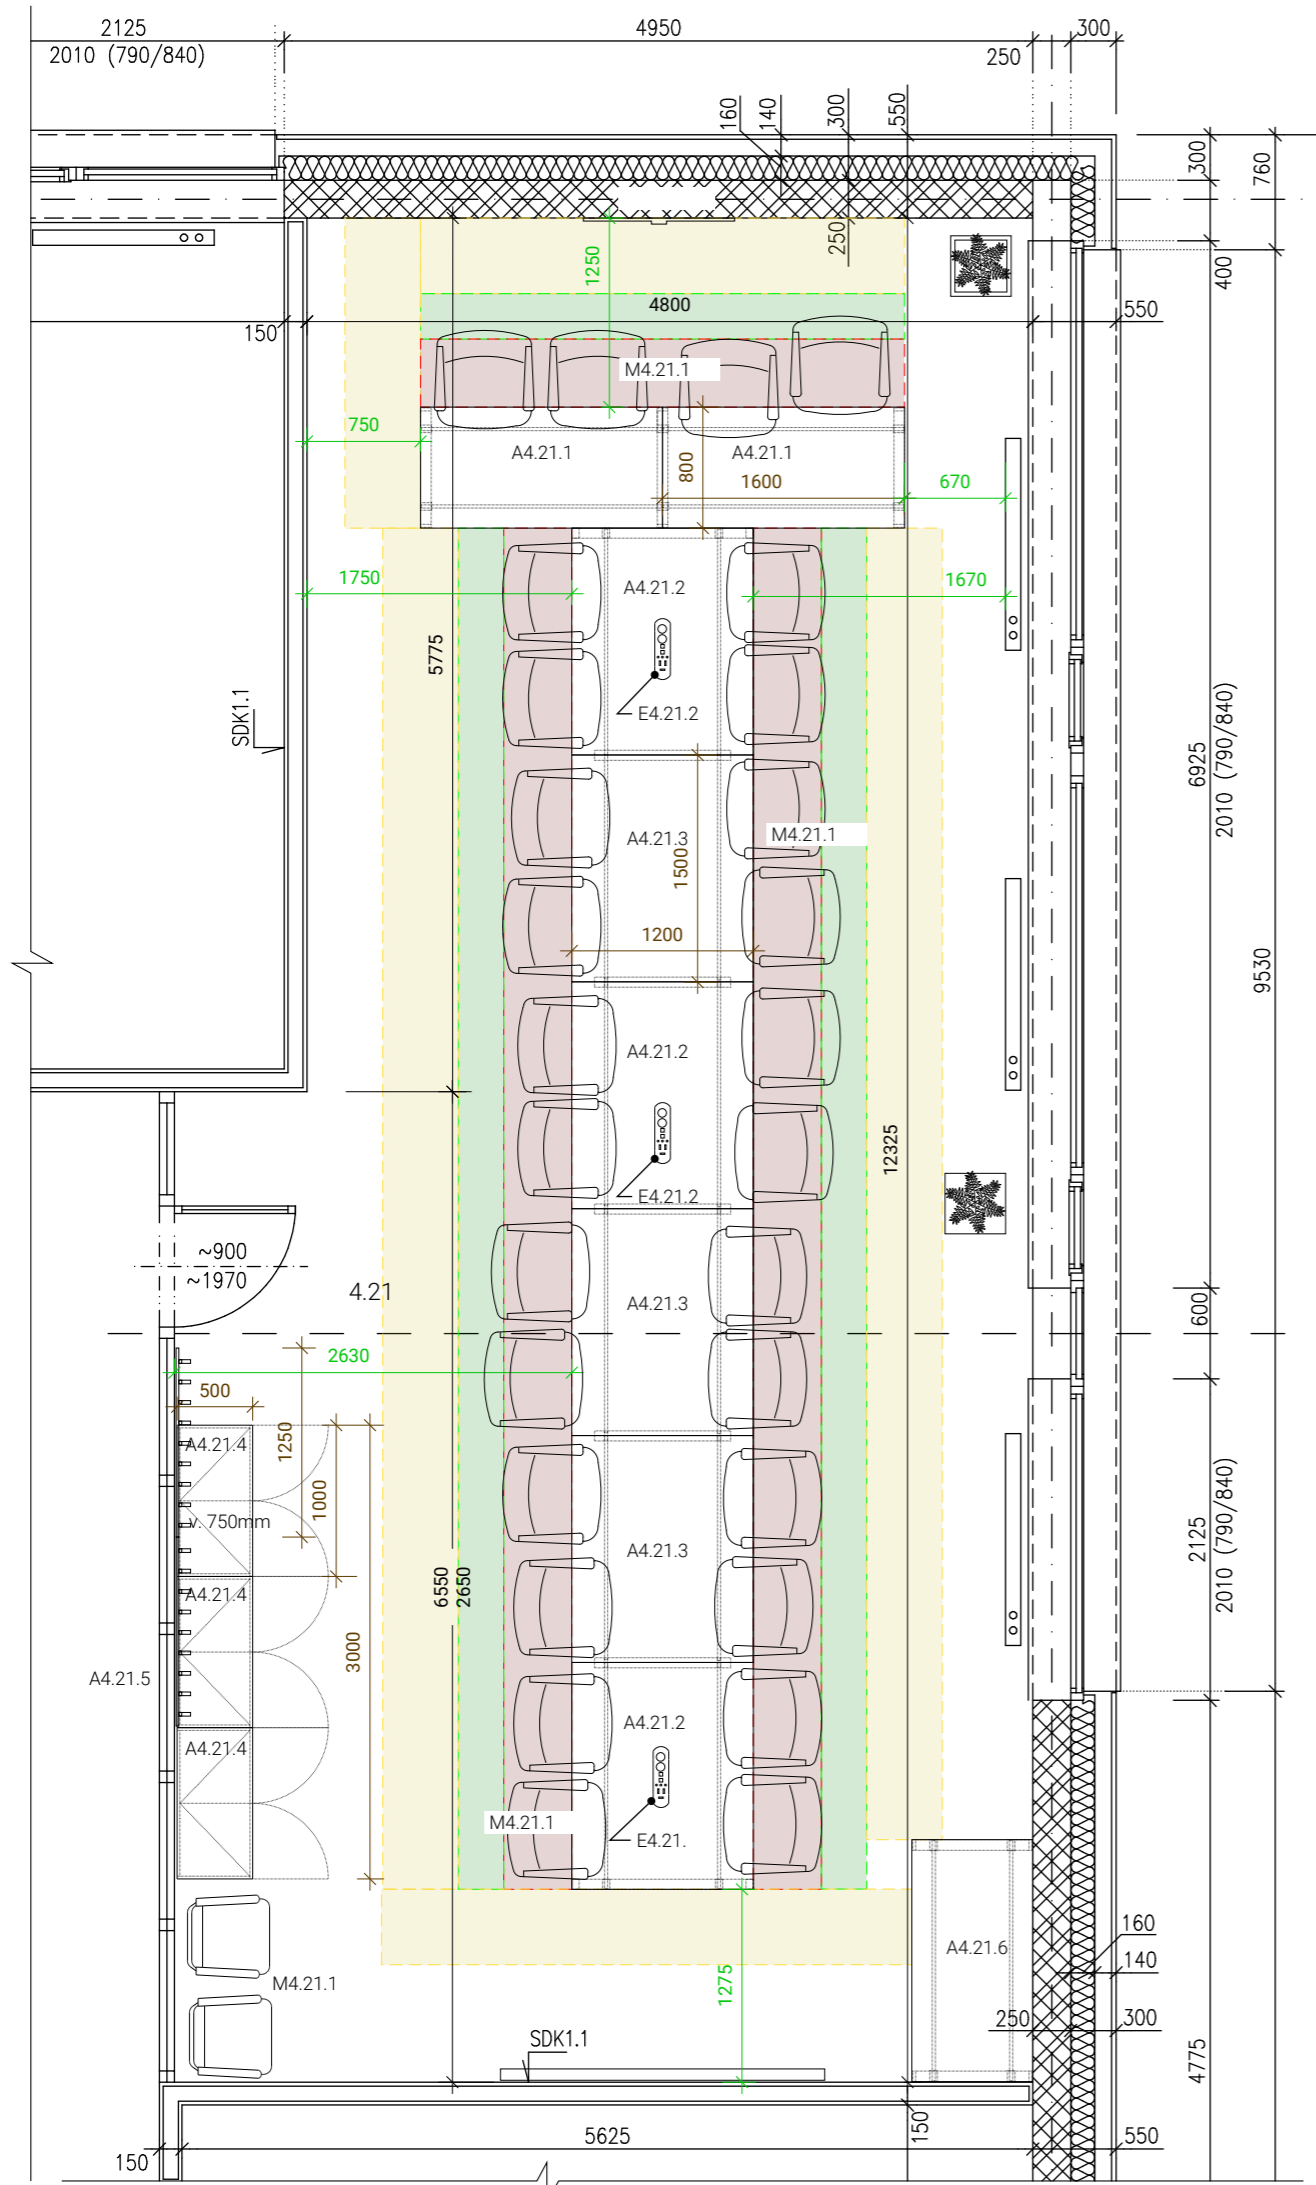

legenda						
č. prvku	prvek	rozměr	série	materiál/úprava	poznámky	ks
2.09 čekárna						
A4.21.1	stůl jednací	1600/800/750 mm	atyp	LDTD W980, bílá, tl. 25 mm, antracitová podnož kovová	dvě sousedící desky mají společnou nohu	2
A4.21.2	stůl jednací	1500/1200/750 mm	atyp	LDTD W980, bílá, tl. 25 mm, antracitová podnož kovová	perforace desky, kabelový organizér černý	3
A4.21.3	stůl jednací	1500/1200/750 mm	atyp	LDTD W980, bílá, tl. 25 mm, antracitová podnož kovová	dvě sousedící desky mají společnou nohu	3
A4.21.4	skříň policová s dveřmi	1000/500/750 mm	atyp	LDTD W980 bílá, tl. 18 & 25 mm	půda a dno tl. 25 mm, středová příčka, úchytky zafrézované lakované na antracit, 4x police volná	3
A4.21.5	věšák nástěnný	1250/18/300 mm	atyp	LDTD F187 beton šedý, tl. 18 mm	9x hák skládací	2
A4.21.6	stůl na catering	1600/800/750 mm	atyp	LDTD W980, bílá, tl. 25 mm, antracitová podnož kovová		1
M4.21.1	židle konferenční	max. šířka 550 mm		látka kategorie MK, koženka, 50% polyuretan, otěruvzdornost min. 100k cyklů	ližinová konstrukce, opěrák spojený se sedákem, celočalouněný, nosnost min. 120 kg, područky pevně spojené se sedákem a opěrákem	30
E4.21.1	panel elektrický otočný pomocí elektromotoru	403/110/103 mm		hliník, černá	2x230V, 2xRJ45, audio, VGA, HDMI, USB 3	1
E4.21.2	panel elektrický otočný pomocí elektromotoru	403/110/103 mm		hliník, černá	3x230V, 3xRJ45	2

E4.21.1 2x 230V, 2x RJ45, audio, VGA, HDMI, USB 3



E4.21.2 3x 230V, 3x RJ45




M4.21.1




A4.21.5 skládací háky



A4.21.1-3 podnož



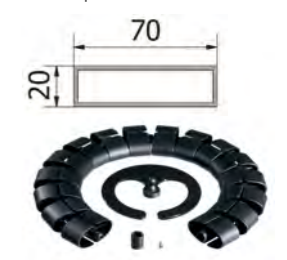


legenda prostorových zón (minima)



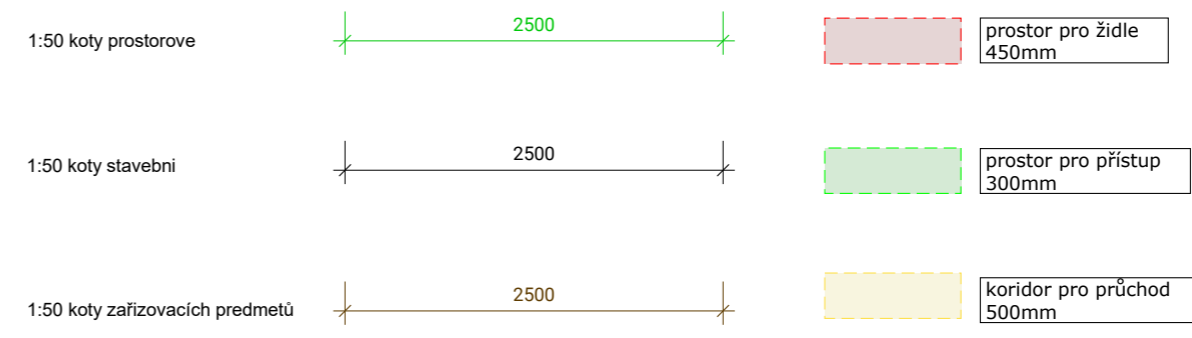


4.NP | M 1:50
 ...
 4.21 půdorys // varianta 2
 24. 07. 2019
 UJEP
 3 zasedací místnosti
 19053
 07

A1 stůl jednací úzký

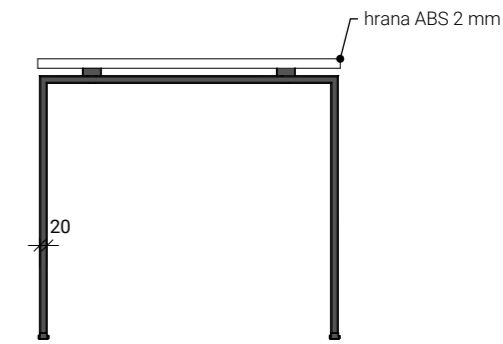
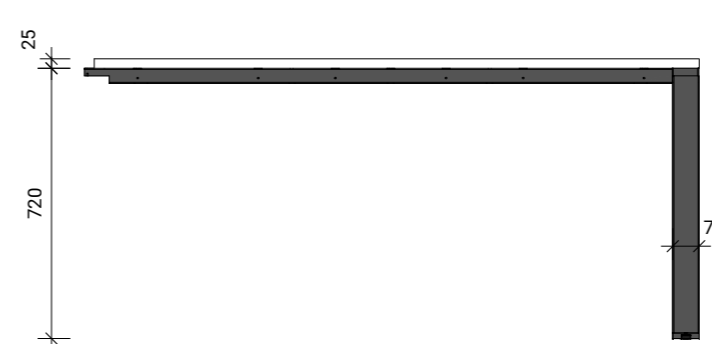
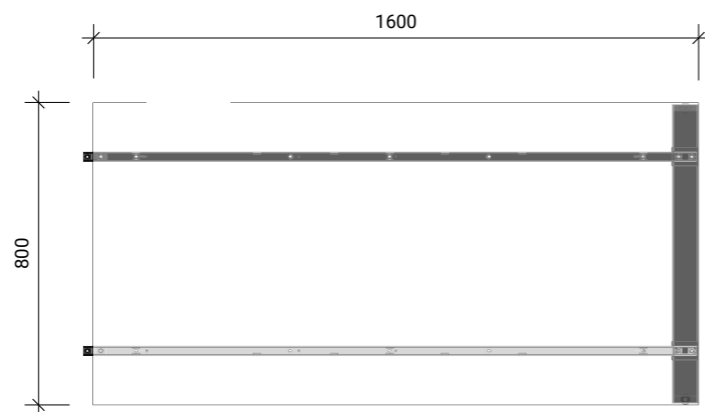


A2 stůl jednací elektrifikovaný

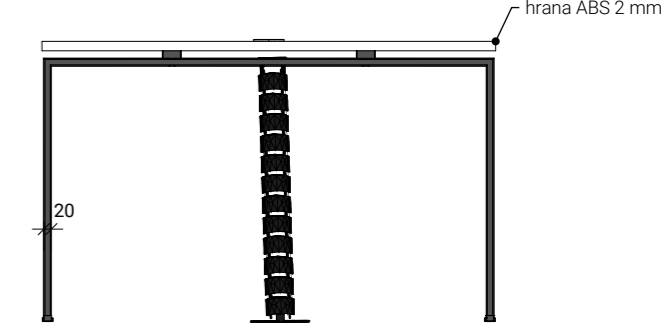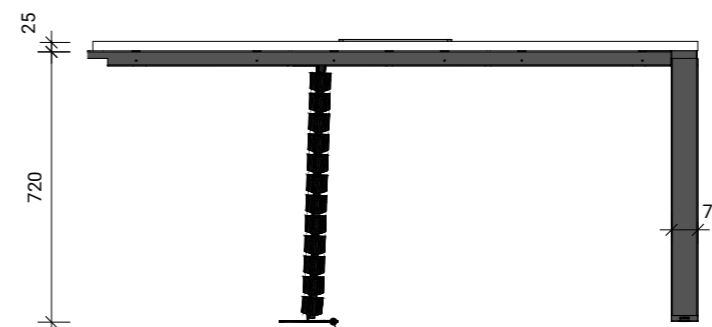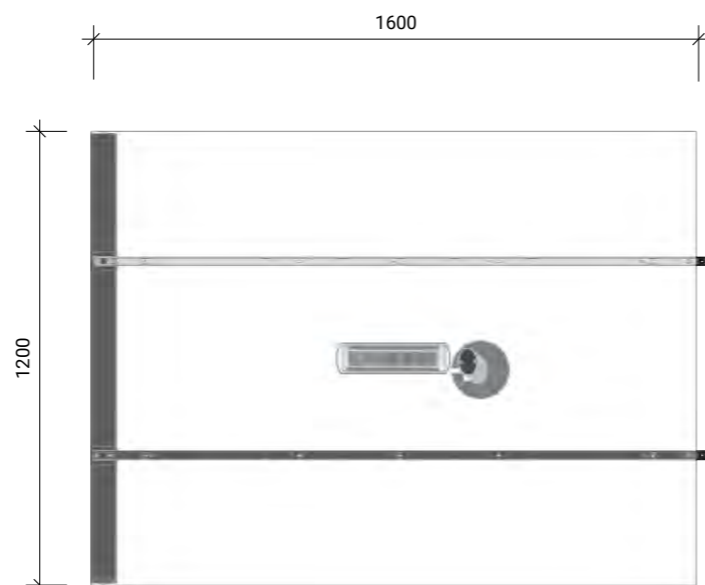




kabelový organizér pro vedení kabeláže z podlahové krabice do otočného stolového panelu

A2/3 stůl jednací



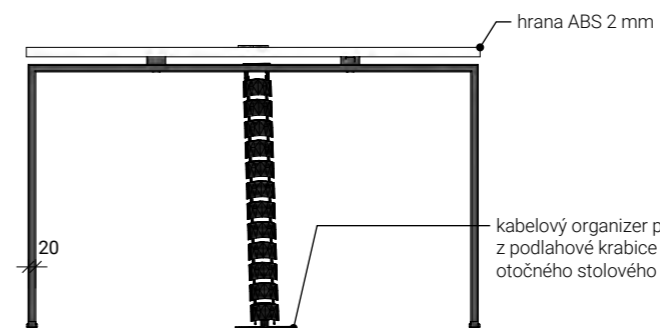
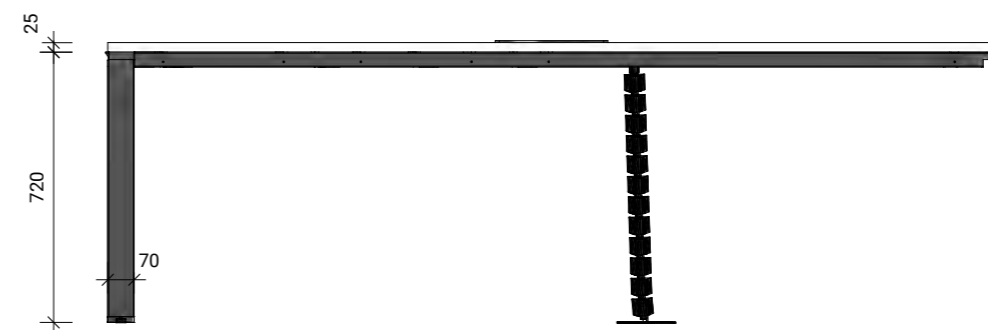
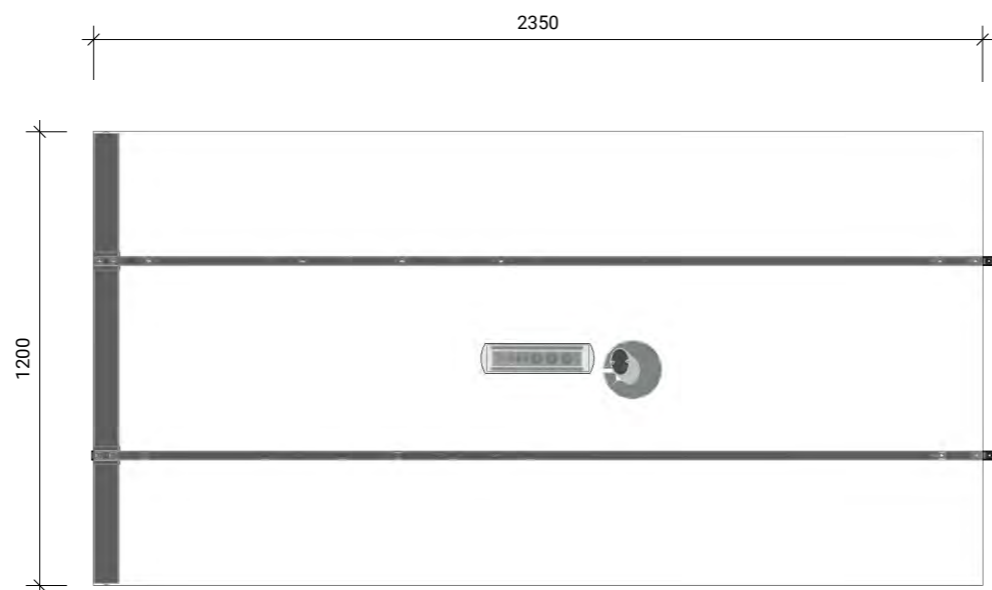


kabelový organizér pro vedení kabeláže z podlahové krabice do otočného stolového panelu

A3 stůl jednací

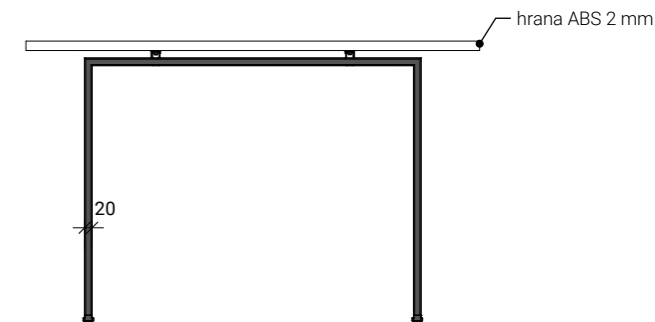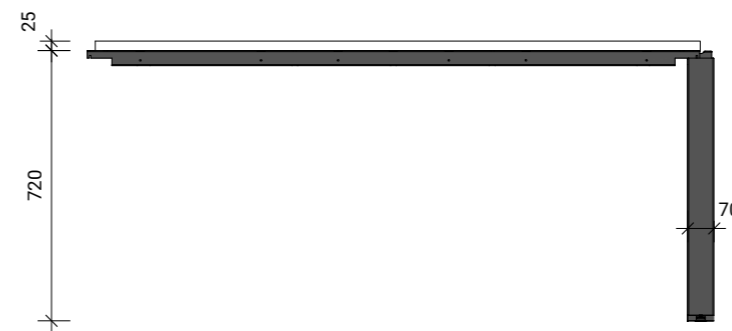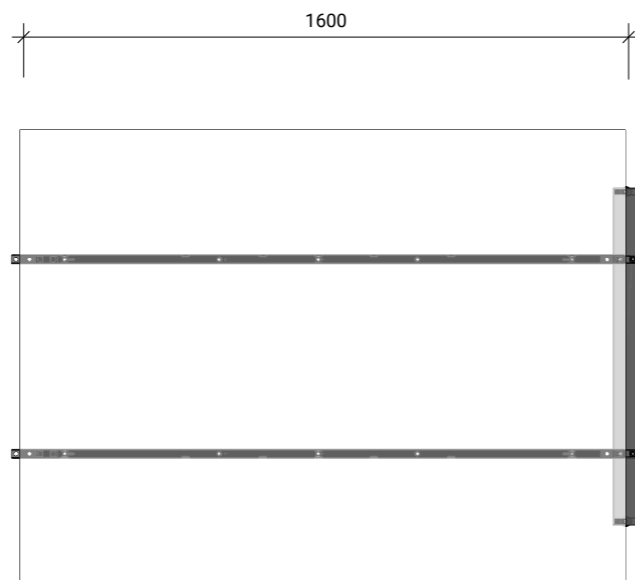

A4 skříň policová s dveřmi

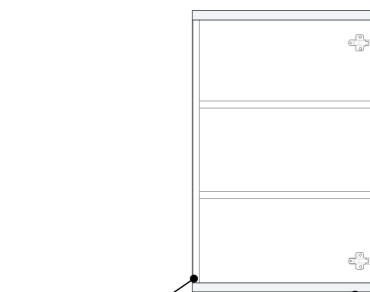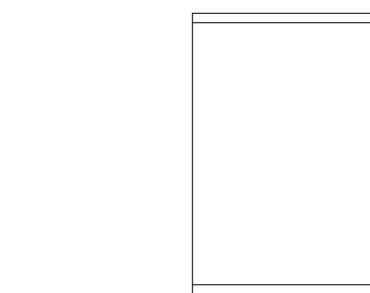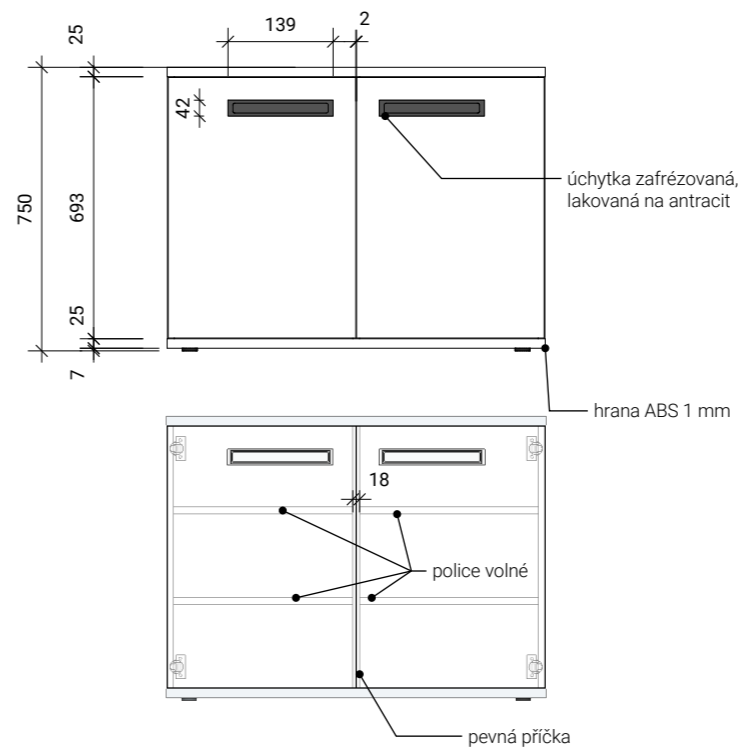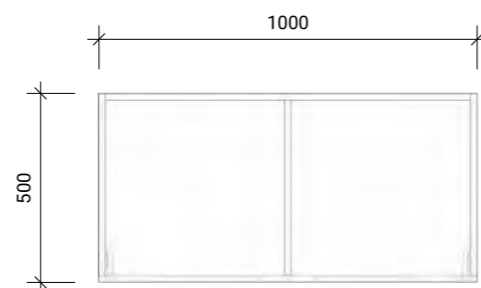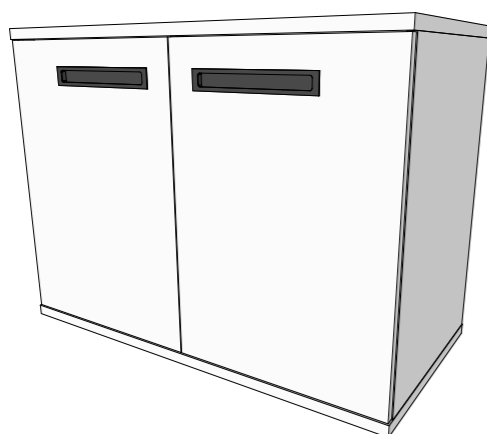

pevná záda pohledová
rektifikace 7 mm

A5 věšák nástěnný

