




POHLED JIŽNÍ

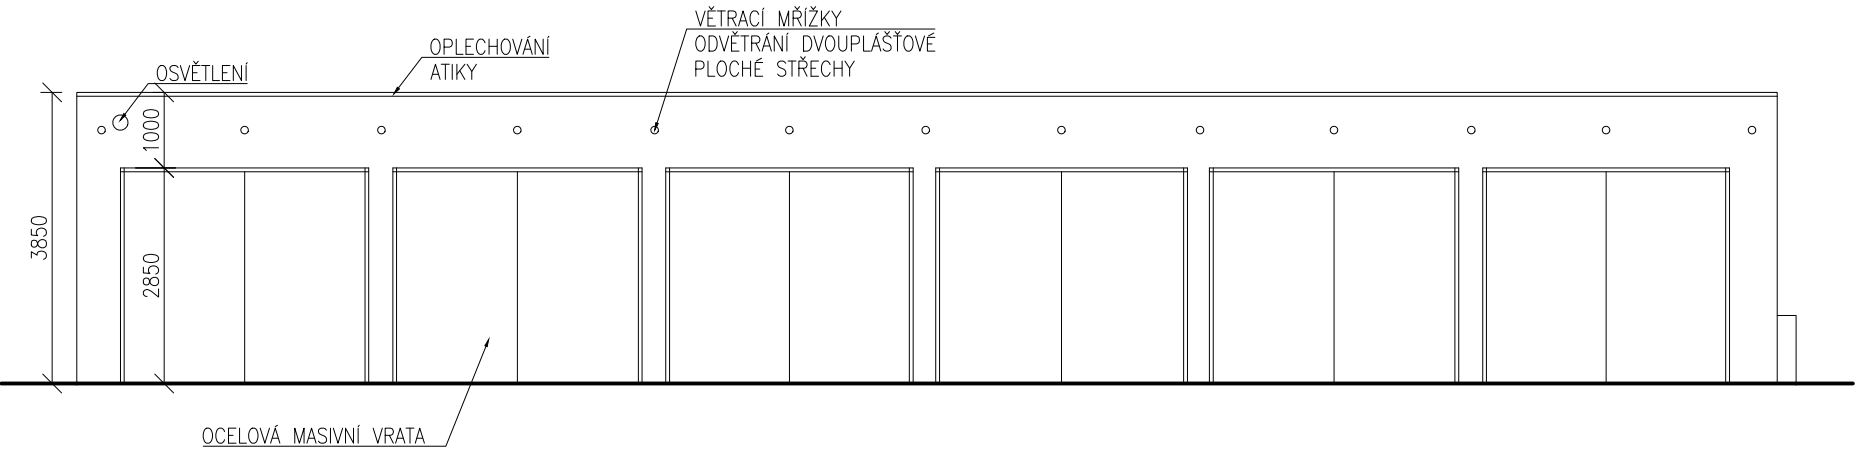


POHLED SEVERNÍ

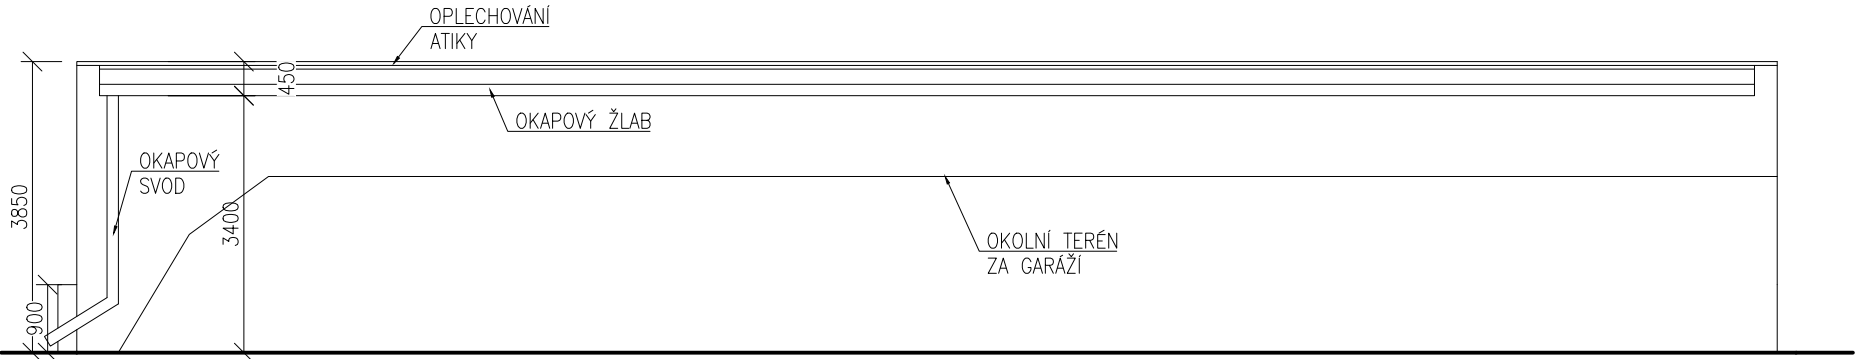

POHLED VÝCHODNÍ

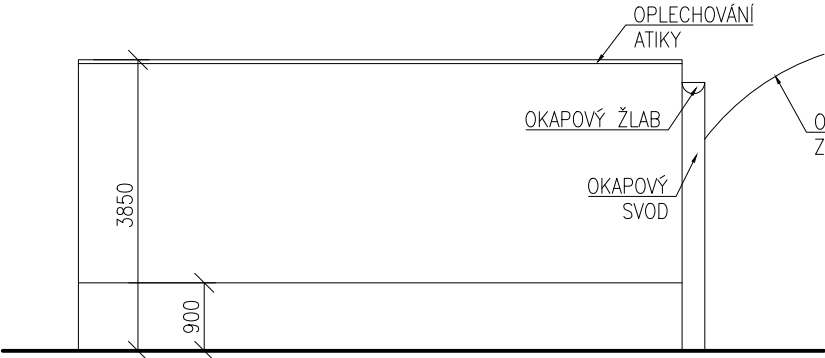

POHLED ZÁPADNÍ

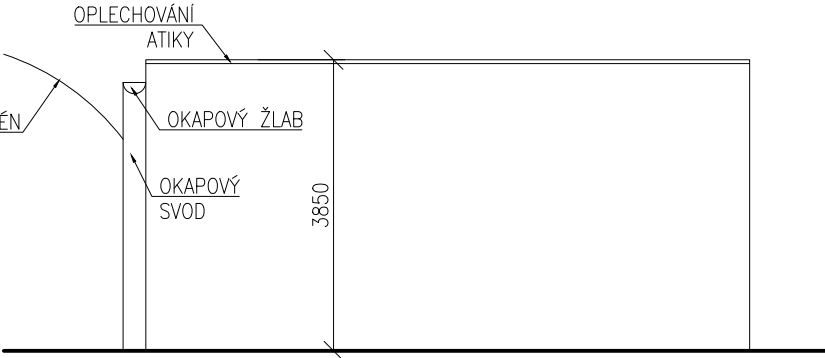

VÝŠKOVÝ SYSTÉM Bpv

SOUŘADNICOVÝ SYSTÉM S-JTSK

Změna:	Název změny:	Datum:	Provedl:	Podpis:

Investor:

Univerzita Jana Evangelisty Purkyně

Pasteurova 3544/1

400 96 Ústí nad Labem

UNIVERZITA J. E. PURKYNĚ V ÚSTÍ NAD LABEM

METROPROJEKT Praha a.s.
nám. I. P. Pavlova 2/1786
120 00 Praha 2
generální ředitel: Ing. David Krása
tel.: +420 296 154 105
www.metroprojekt.cz
info@metroprojekt.cz

Souprava číslo:

HIP:

Ing. Pavel Burian

tel.: +420 296 154 236

Stupeň: DPS

Podpis:

Název a účel díla:

U21 – Dobudování Fakulty strojního inženýrství v Kampusu UJEP - CEMMTECH (Centrum materiálů, mechaniky a technologií) - Nová výstavba výukových prostor

Zpracovatelský útvar:

VMS projekt s.r.o

tel.: +420 777 335 361

Vedoucí útvaru:

Ing. Václav Steinhaizl

Název části díla:

Budova CEMMTECH - Stavební řešení

D.1.1

Odpovědný projektant:

Ing. Jan Jedlička

Vypracoval:

Ing. Eva Miklíková, Ing. Jiří Bulíček

Skart. znak:

V20/2039

Datum:

12/2018

Počet formátů:

3xA4

Měřítko:

1:100

Podpis:

Název přílohy:

Pohledy garáží Stávající stav

Změna:

-

Číslo příl.:

102

IČD:

18

7303

003

03

20

00