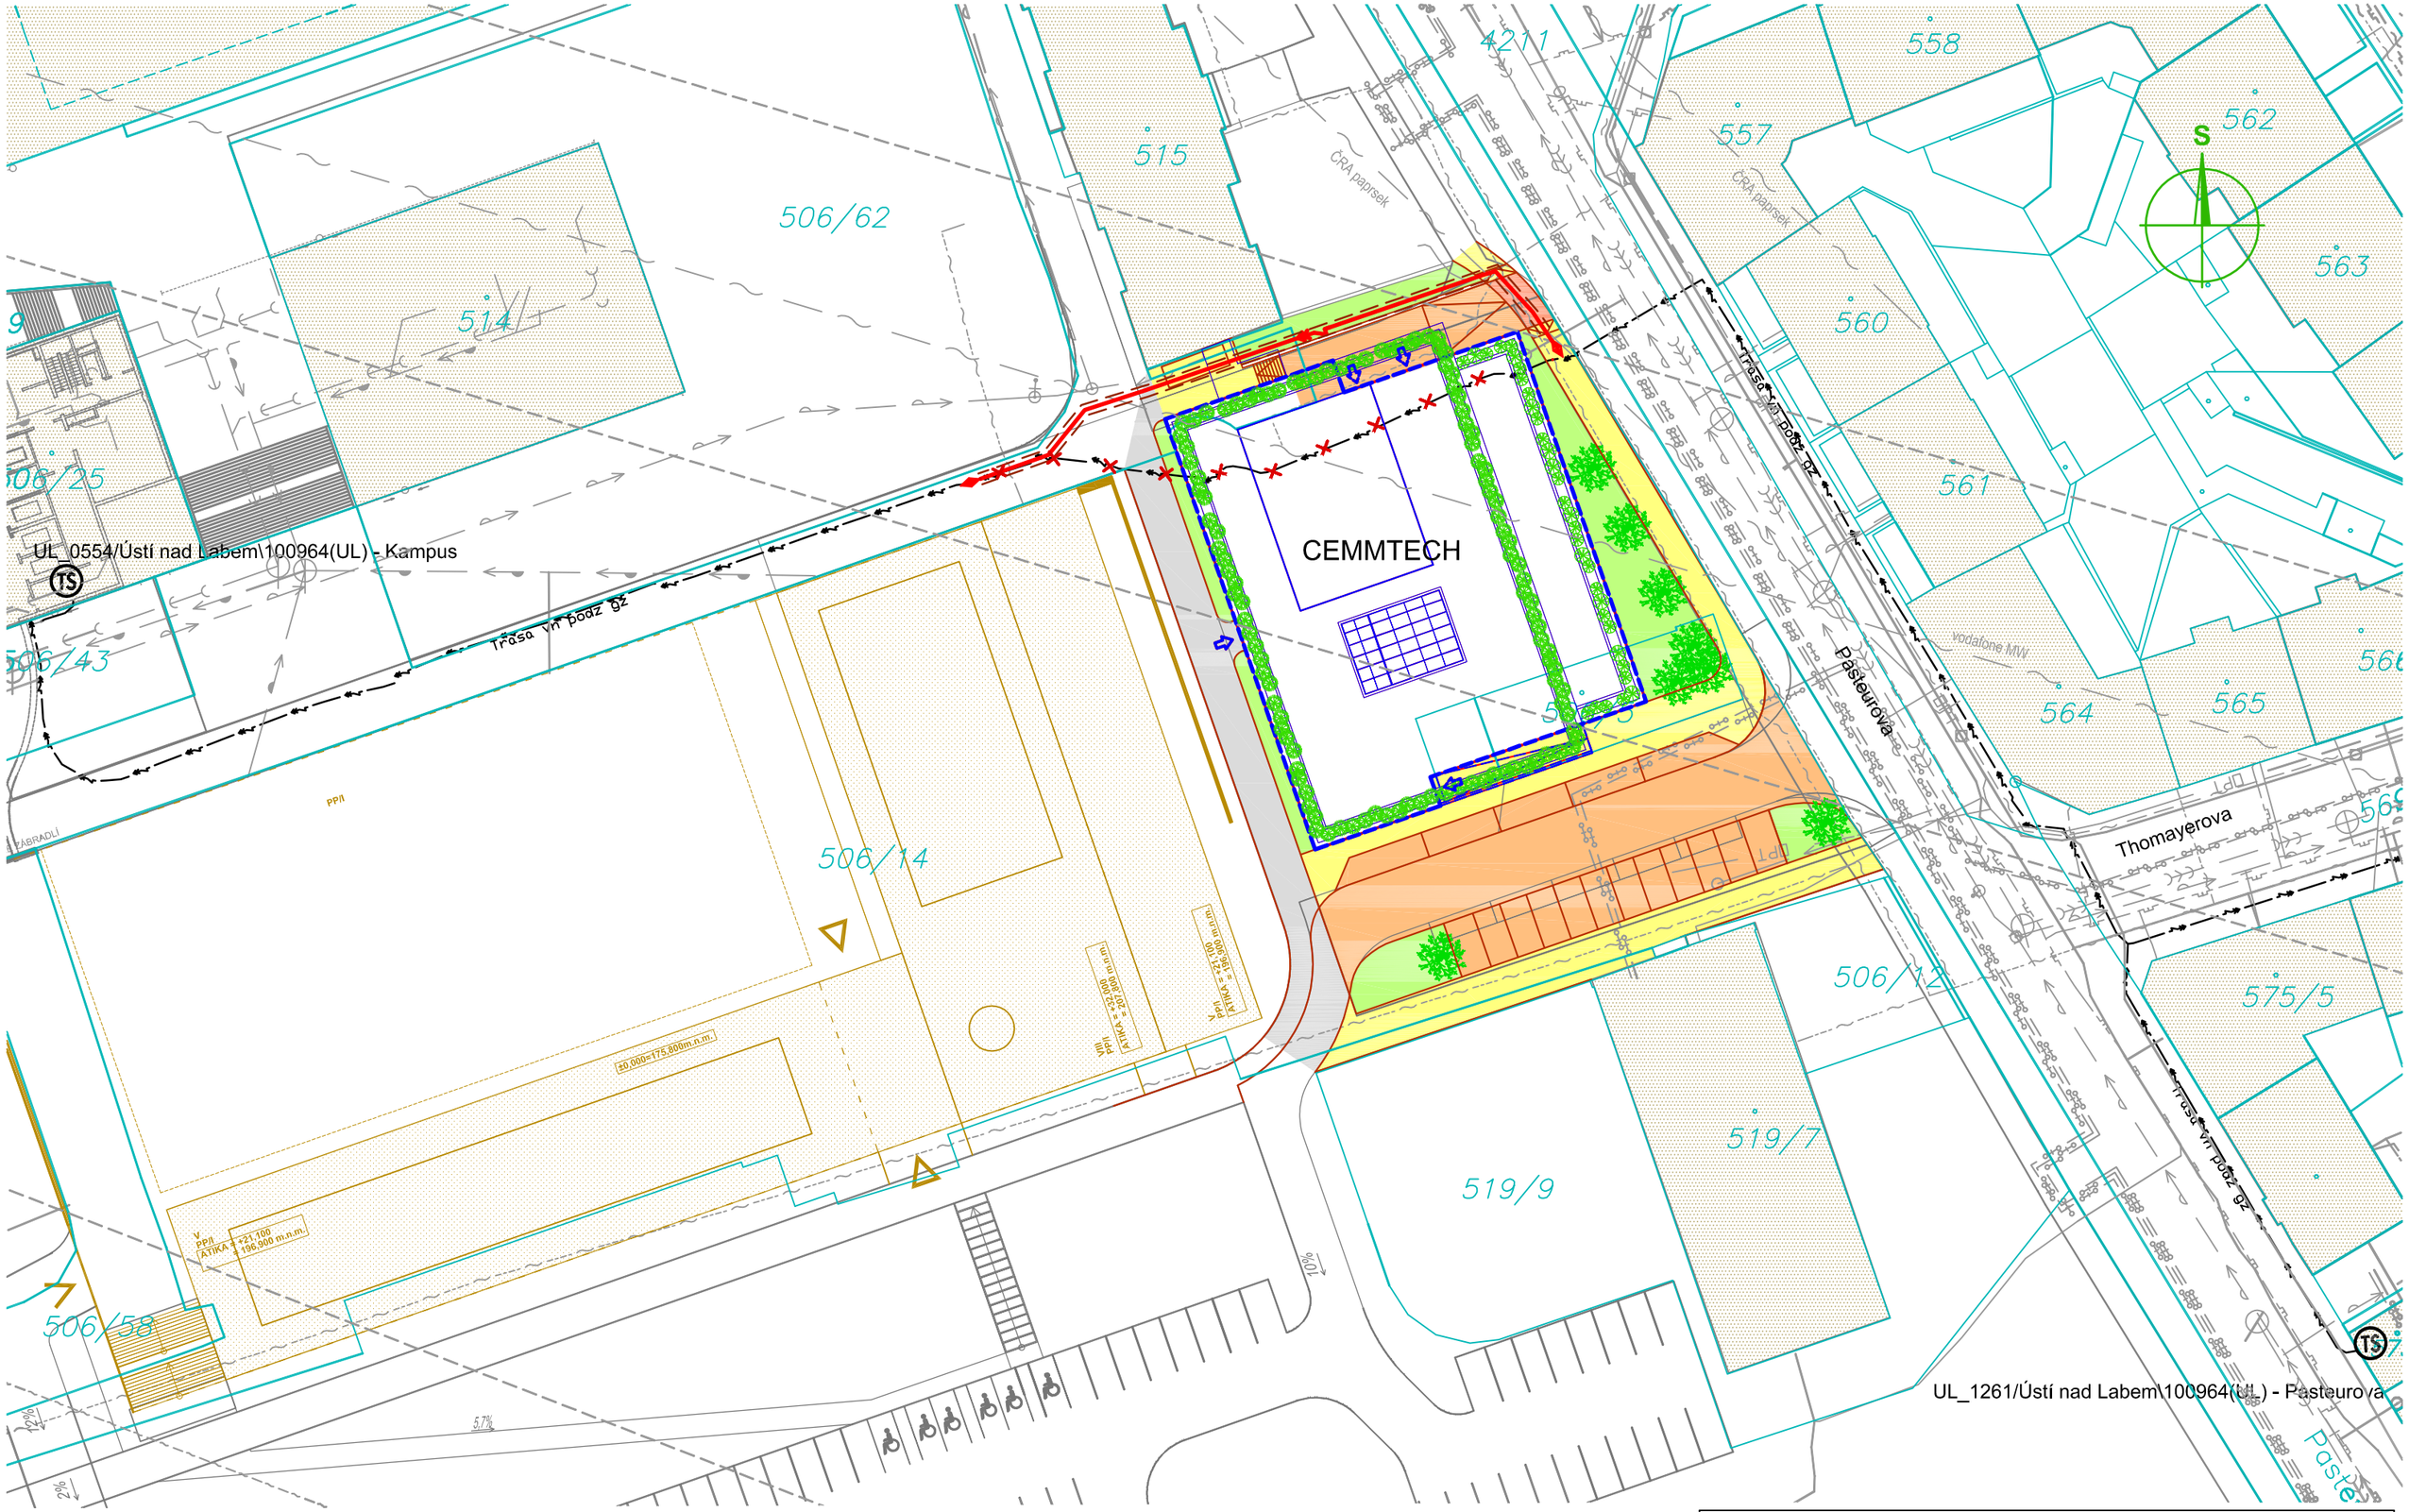

LEGENDA - STÁVAJÍCÍ STAV:

TRASA KABELŮ VN

TRANSFORMAČNÍ STANICE

LEGENDA - NAVRŽENÝ STAV:

TRASA KABELŮ VN

SPOJKOVIŠTĚ

CHRÁNIČKA

RUŠENÁ TRASA

Stavba: U21 – Dobudování Fakulty strojního inženýrství v Kampusu UJEP - CEMMTECH (Centrum materiálů, mechaniky a technologií) - Nová výstavba výukových prostor

Příloha k žádosti o přeložku

SO 4300 Přeložka kabelů VN ČEZ Distribuce

Měřítko: 1 : 500

METROPROJEKT