
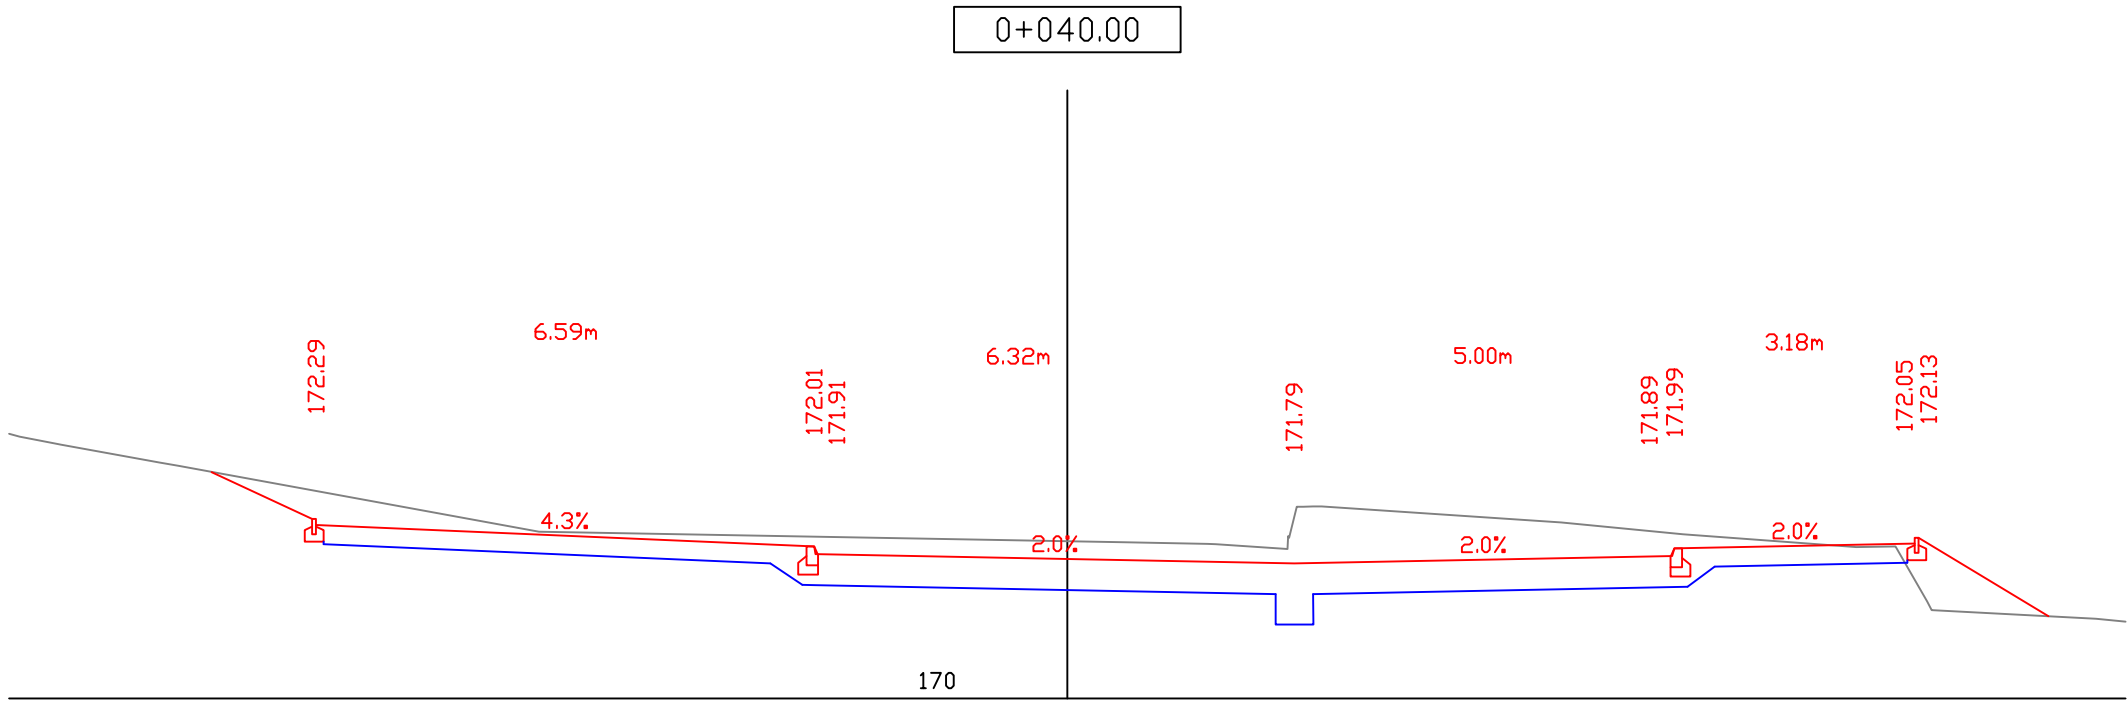
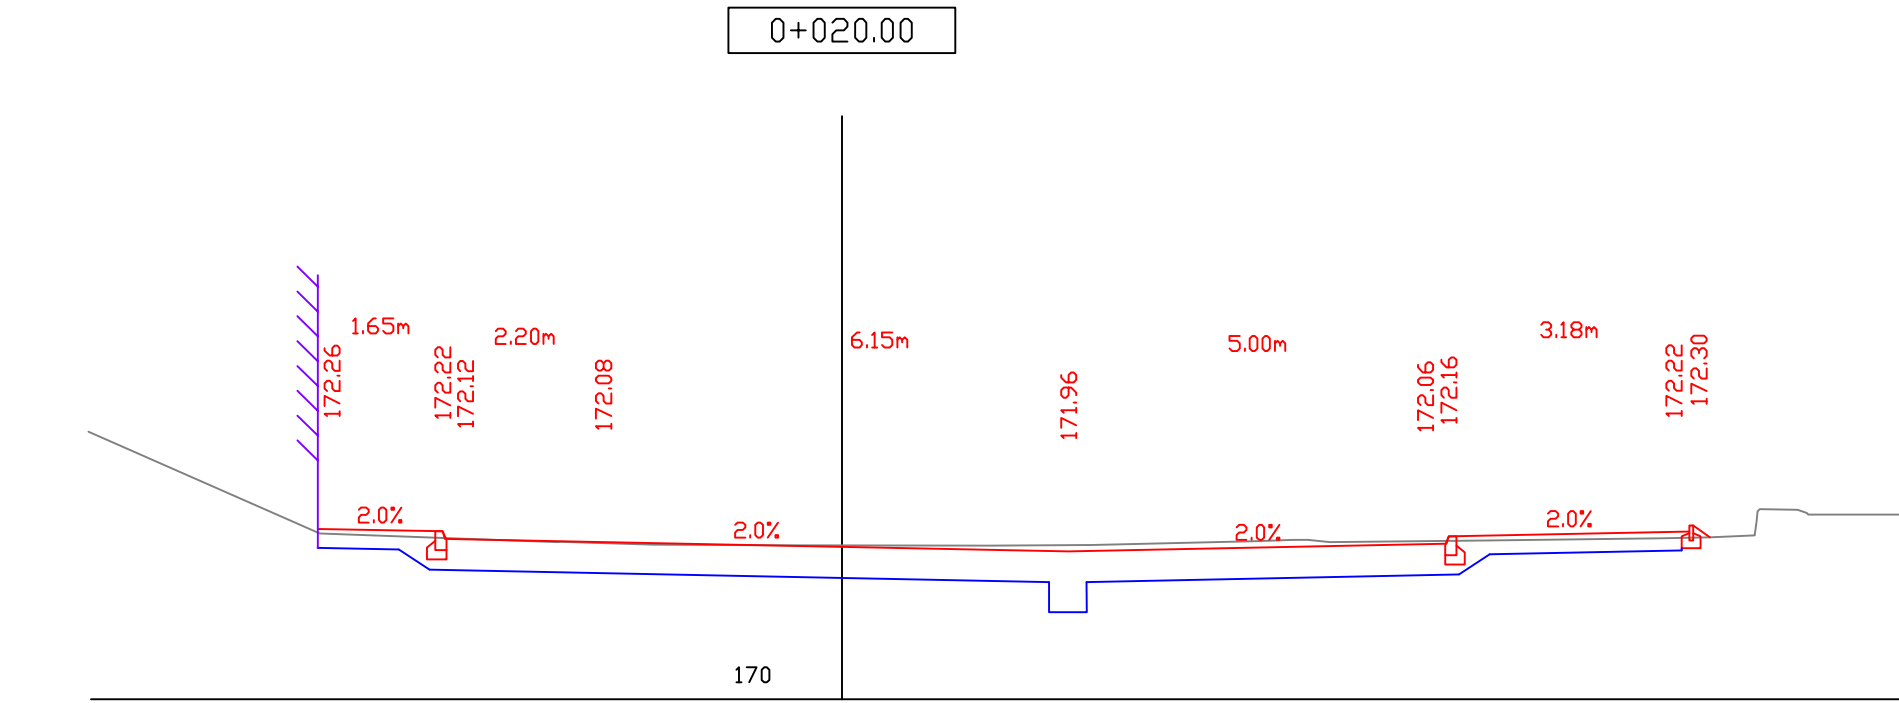
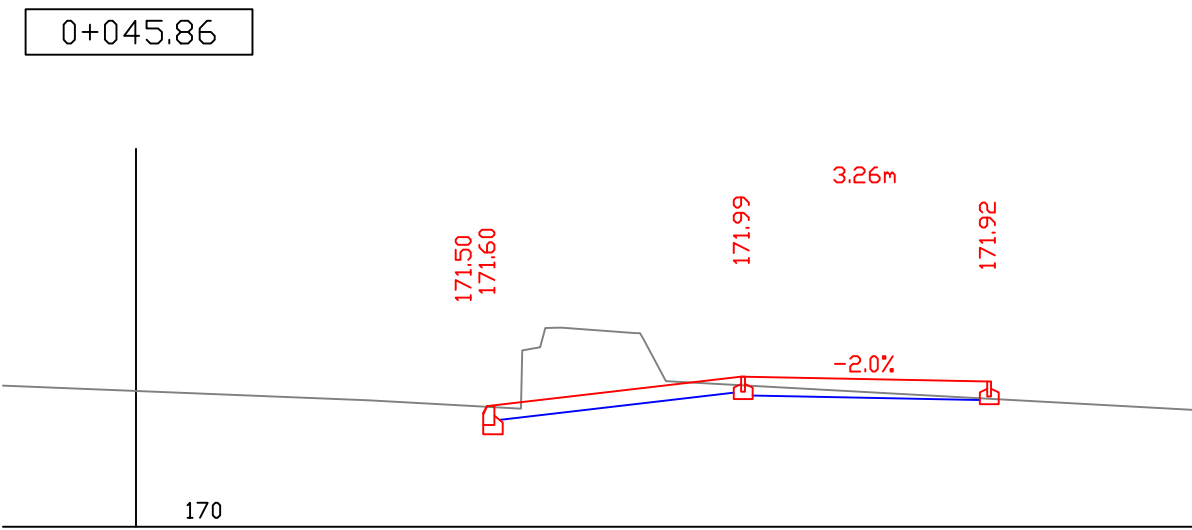
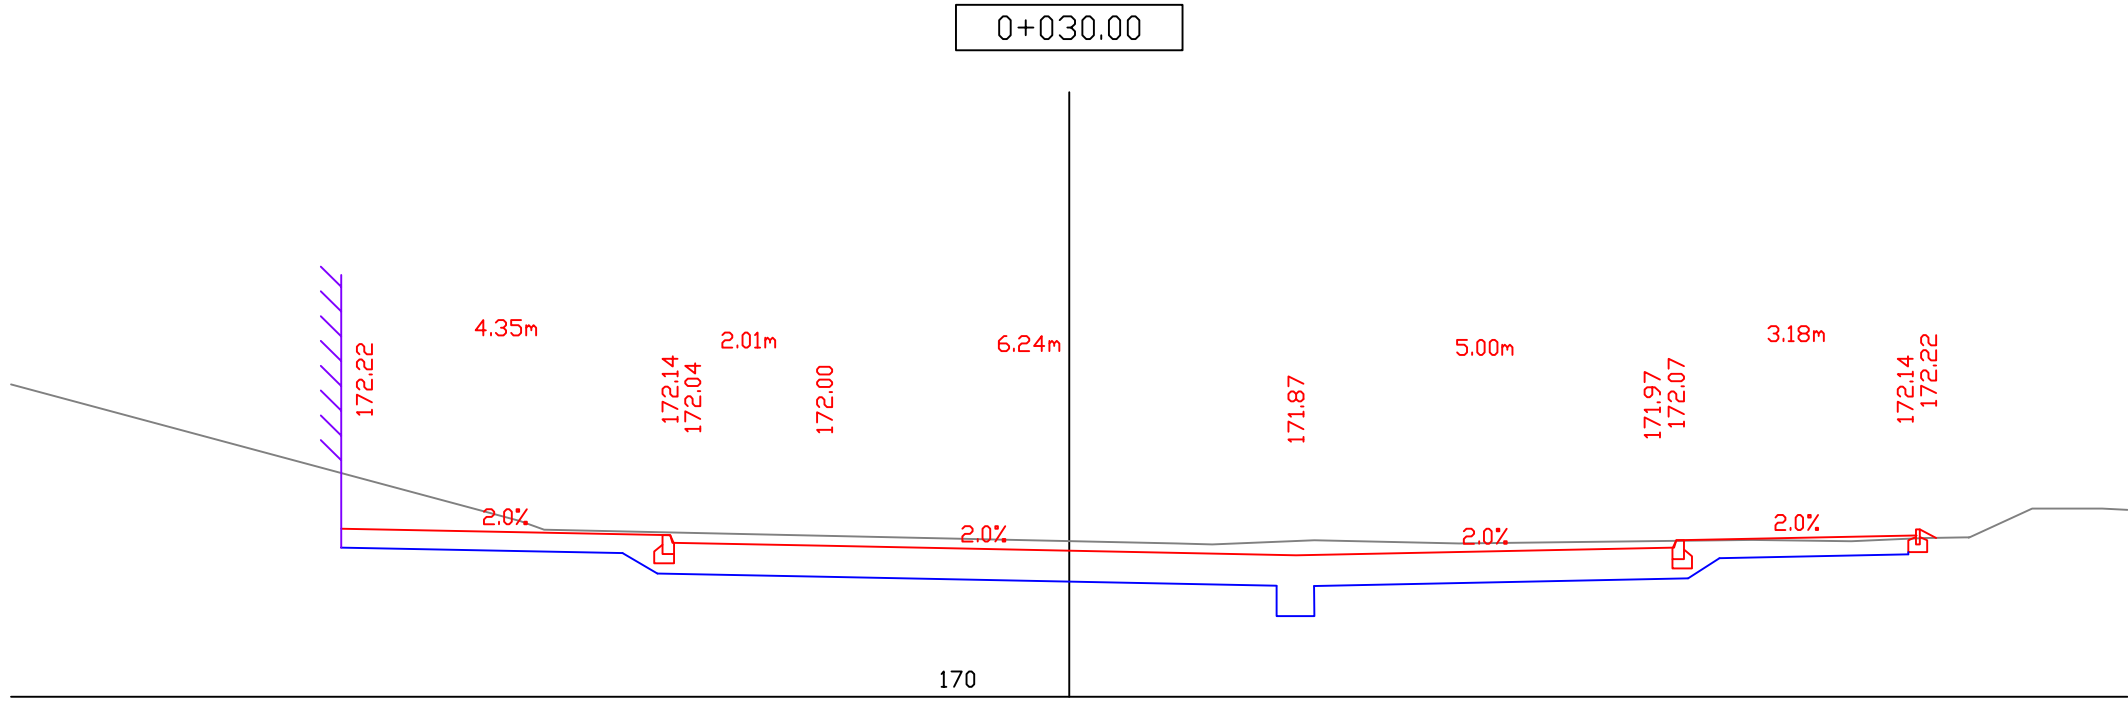


PŘÍČNÉ ŘEZY u parkoviště
M. 1:100

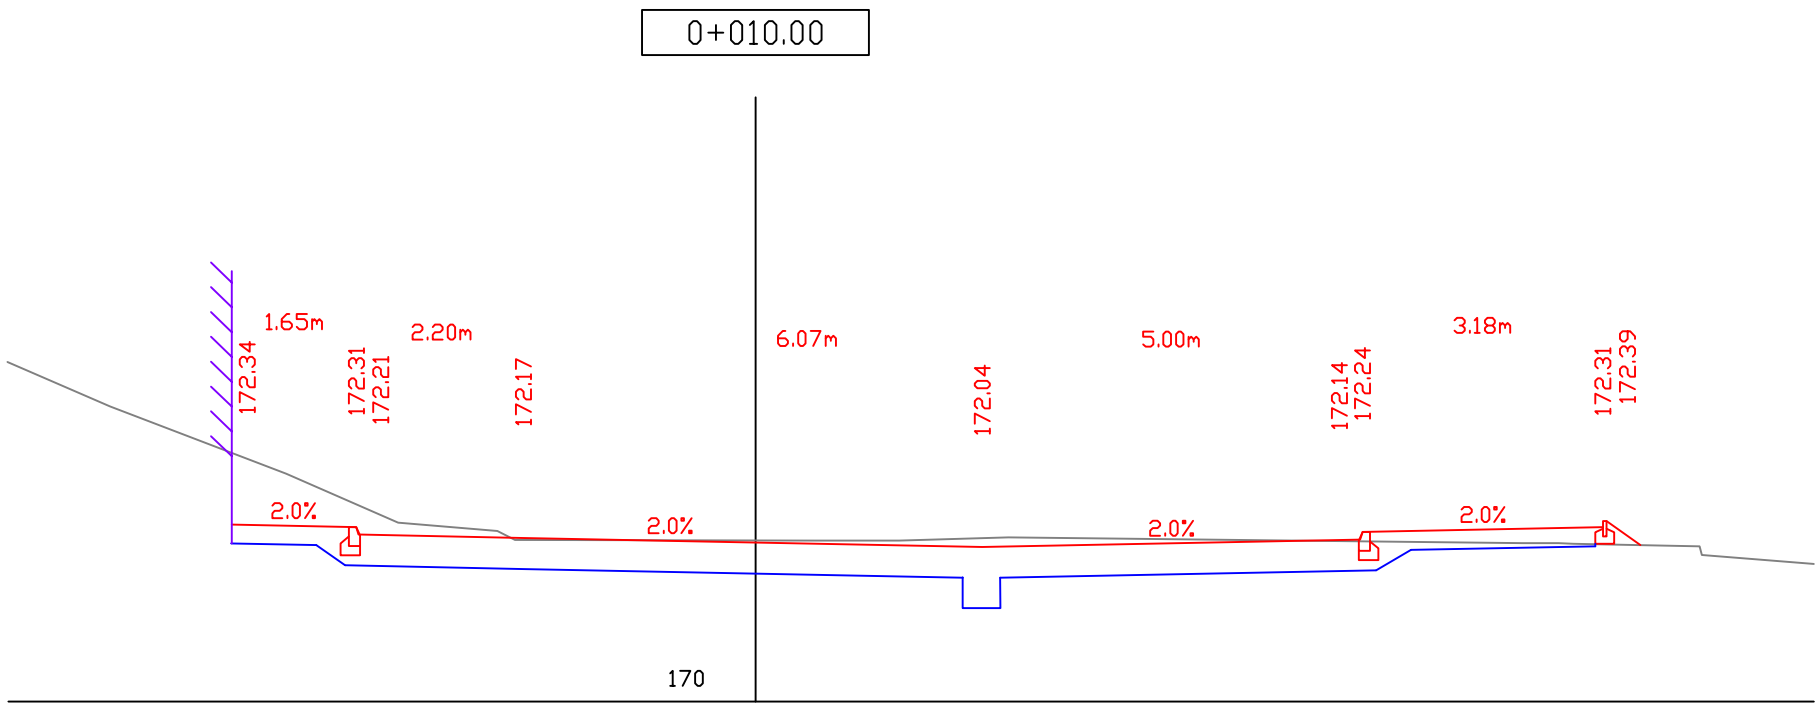

VÝŠKOVÝ SYSTÉM BpV				SOUŘADNICOVÝ SYSTÉM S-JTSK							
Změna:				Název změny:		Datum:		Provedl:		Podpis:	
Investor:											
Univerzita Jana Evangelisty Purkyně						<div>UNIVERZITA J. E. PURKYNĚ V ÚSTÍ NAD LABEM</div> <div><div></div><div></div><div></div><div></div><div></div><div></div><div></div><div></div><div></div><div></div></div>					
Pasteurova 3544/1											
400 96 Ústí nad Labem											
<div>METROPROJEKT Praha a.s. nám. I. P. Pavlova 2/1786 120 00 Praha 2 generální ředitel: Ing. David Krása tel.: +420 296 154 105 www.metroprojekt.cz info@metroprojekt.cz</div>						<div><div></div><div>METROPROJEKT</div></div>			Souprava číslo:		
HIP:		Podpis:		Název a účel díla:							
Ing. Pavel Burian		<div></div>		U21 – Dobudování Fakulty strojního inženýrství v Kampusu UJEP - CEMMTECH (Centrum materiálů, mechaniky a technologií) - Nová výstavba výukových prostor							
tel.: +420 296 154 236											
Stupeň:		DPS									
Zpracovatelský útvar:				Název části díla:							
S60 - dopravních staveb				Dokum. techn. a technolog. zař.						D.2	
tel.: 296 154 247											
Vedoucí útvaru:				Doprava - komunikace a zpevněné plochy						D.2.11	
Ing. Petr Zobal											
Odpovědný projektant:				Název přílohy:						Změna:	
Ing. Tomáš Jiras				Příčné řezy 2						-	
Vyracoval:										Číslo příl.:	
Ing. Tomáš Jiras										005	
Skart. znak:		Datum:		Měřítko:		IČD:		18		7303	
V20/2039		12/2018		1:100				003		04	
Počet formátů:		5xA4						50		10	