




KABELOVÁ TRASA VEDENÁ V PODHLEDU NA CHODBĚ  
ŘEZ E1-E1 (M1:20)

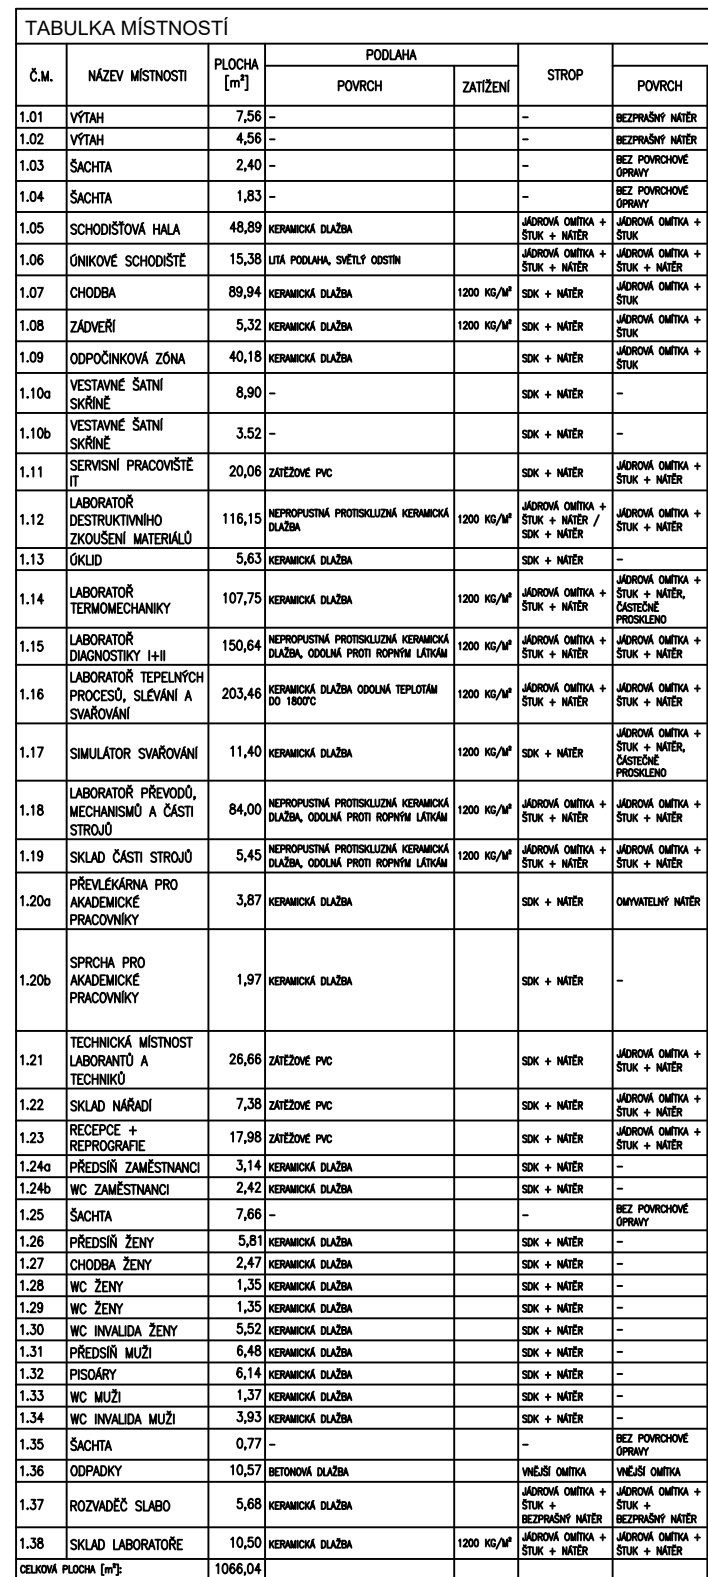

CBS = svítidlo napájené z centrálního bateriového systému,  
svítidlo s adresným dohledováním

V případě prostor zvlášť nebezpečných (z hlediska velikosti nebezpečí úrazu elektrickým proudem) je použita doplňková ochrana v soustavě TN:

- proudový chránič s rozdílovým proudem do 30mA (dle čl. 415.1)
- doplňující ochranné pospojování (dle čl. 415.2)

Odpovědný projektant:		Podpis:		Název přílohy:								Změna:	
Jan Bohdanecký				TECHNICKÉ A ZÁSUVKOVÉ ROZVODY 1.NP								-	
Vyrábí:		Podpis:										-	
Jan Bohdanecký												Číslo příl.:	
Start. znak: V20/2039		Datum: 12/2018										201	
Podst. formát: 8xA4		Měřítko: 1:100		IČD:		18	7303	003	03	70	00		