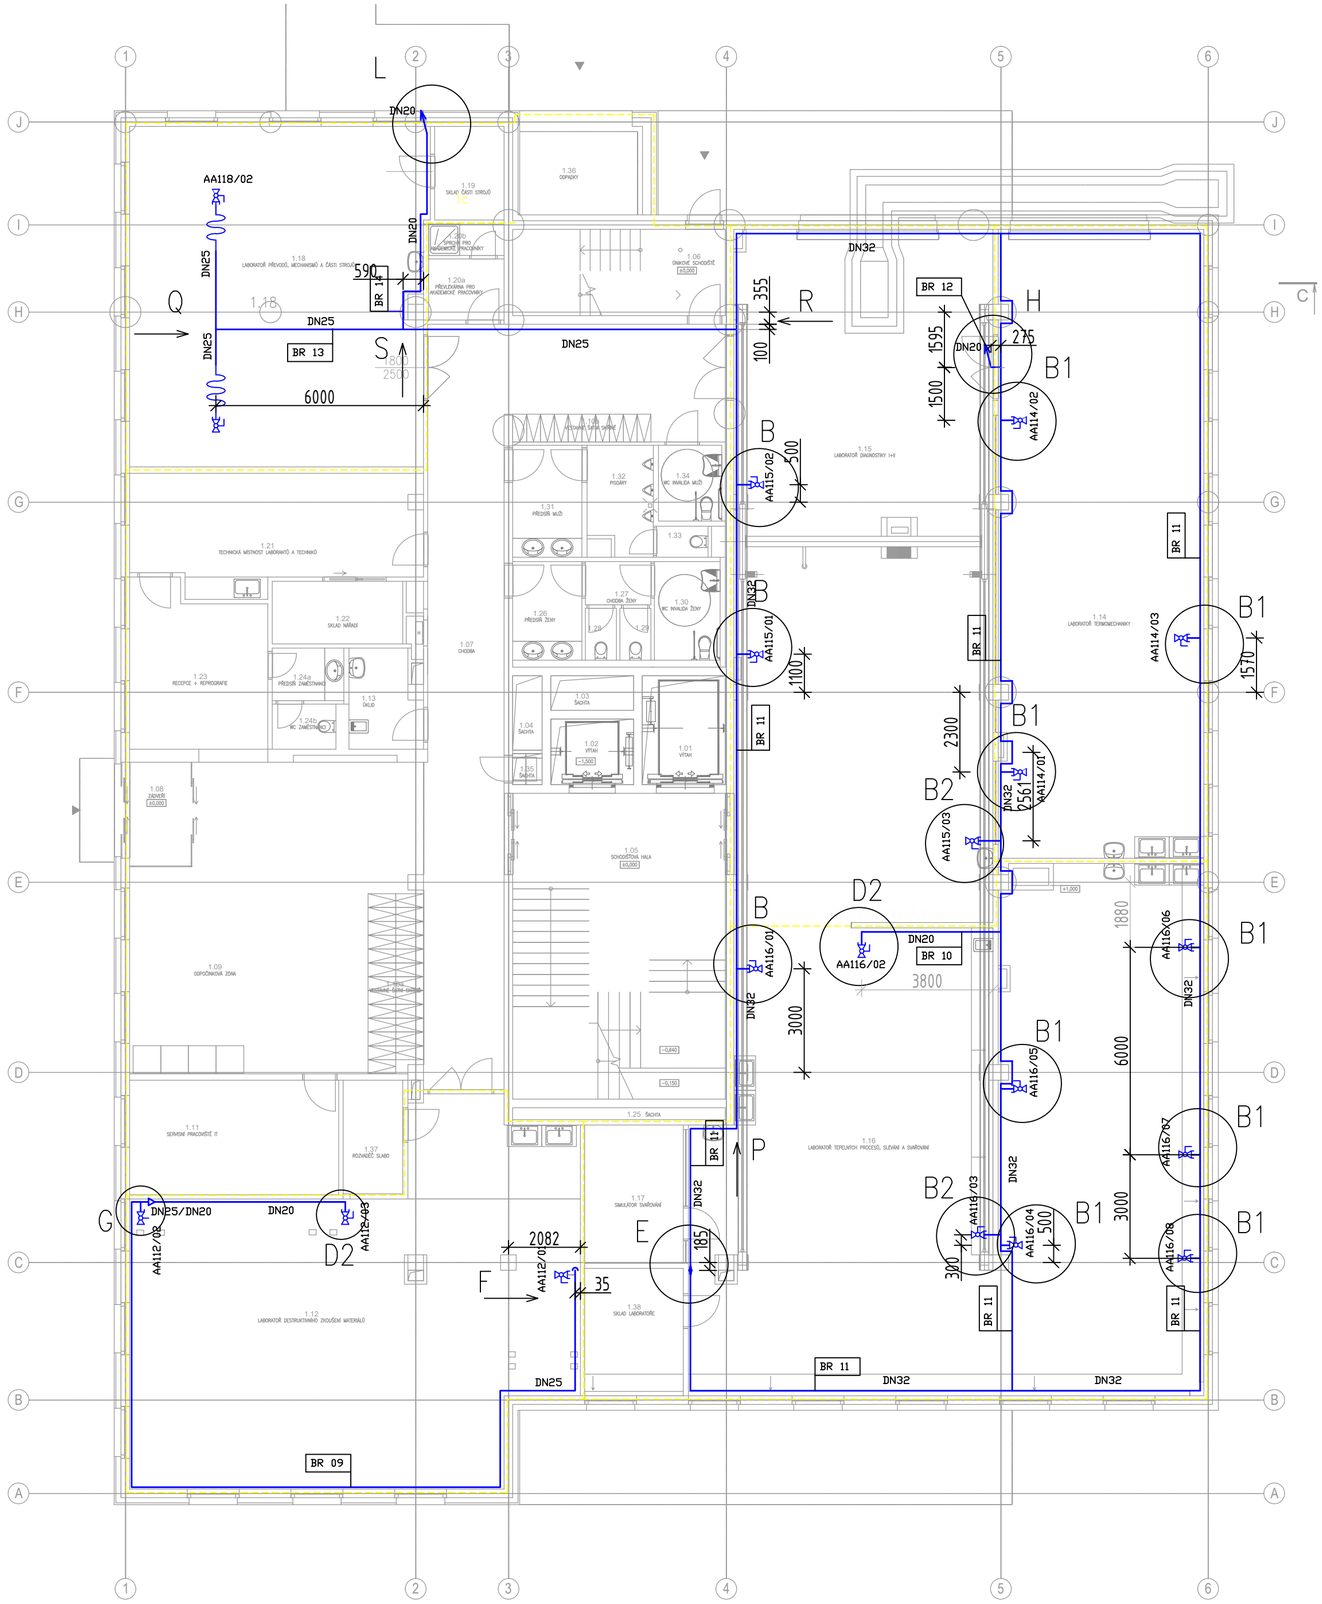

VÝŠKOVÝ SYSTÉM Bpv

SOUŘADNICOVÝ SYSTÉM S-JTSK

Změna:	Název změny:	Datum:	Provedl:	Podpis:

Investor:
Univerzita Jana Evangelisty Purkyně
Pasteurova 3544/1
400 96 Ústí nad Labem

UNIVERZITA J. E. PURKYNĚ V ÚSTÍ NAD LABEM

METROPROJEKT Praha a.s.
nám. I. P. Pavlova 2/1786
120 00 Praha 2
generální ředitel: Ing. David Krása
tel.: +420 296 154 105
www.metroprojekt.cz
info@metroprojekt.cz

METROPROJEKT

Souprava číslo:

HIP:
Ing. Pavel Burian
tel.: **+420 296 154 236**
Podpis:
Stupeň: **DPS**

Název a účel díla:
U21 – Dobudování Fakulty strojního inženýrství v Kampusu UJEP - CEMMTECH (Centrum materiálů, mechaniky a technologií) - Nová výstavba výukových prostor

Zpracovatelský útvar:
EG Engineering, a.s.
tel.: **+420606 671 372**
Vedoucí útvaru: **Ing. Karel Kroupa**
Podpis:

Název části díla:
Dokum. techn. a technolog. zař. Kompresorová stanice a rozvod stlačeného vzduchu

D.2.18

Odpovědný projektant: **Ing. Karel Kroupa** Podpis:
Vypracoval: **Ing. Karel Kroupa** Podpis:
Skart. znak: **V20/2039**
Počet formátů: **4xA4**
Datum: **12/2018**
Měřítko: **-**

Název přílohy:
DISPOZICE 1.NP

Změna: **-**
Číslo příl.: **008**

IČD: **18 7303 003 03 70 20**