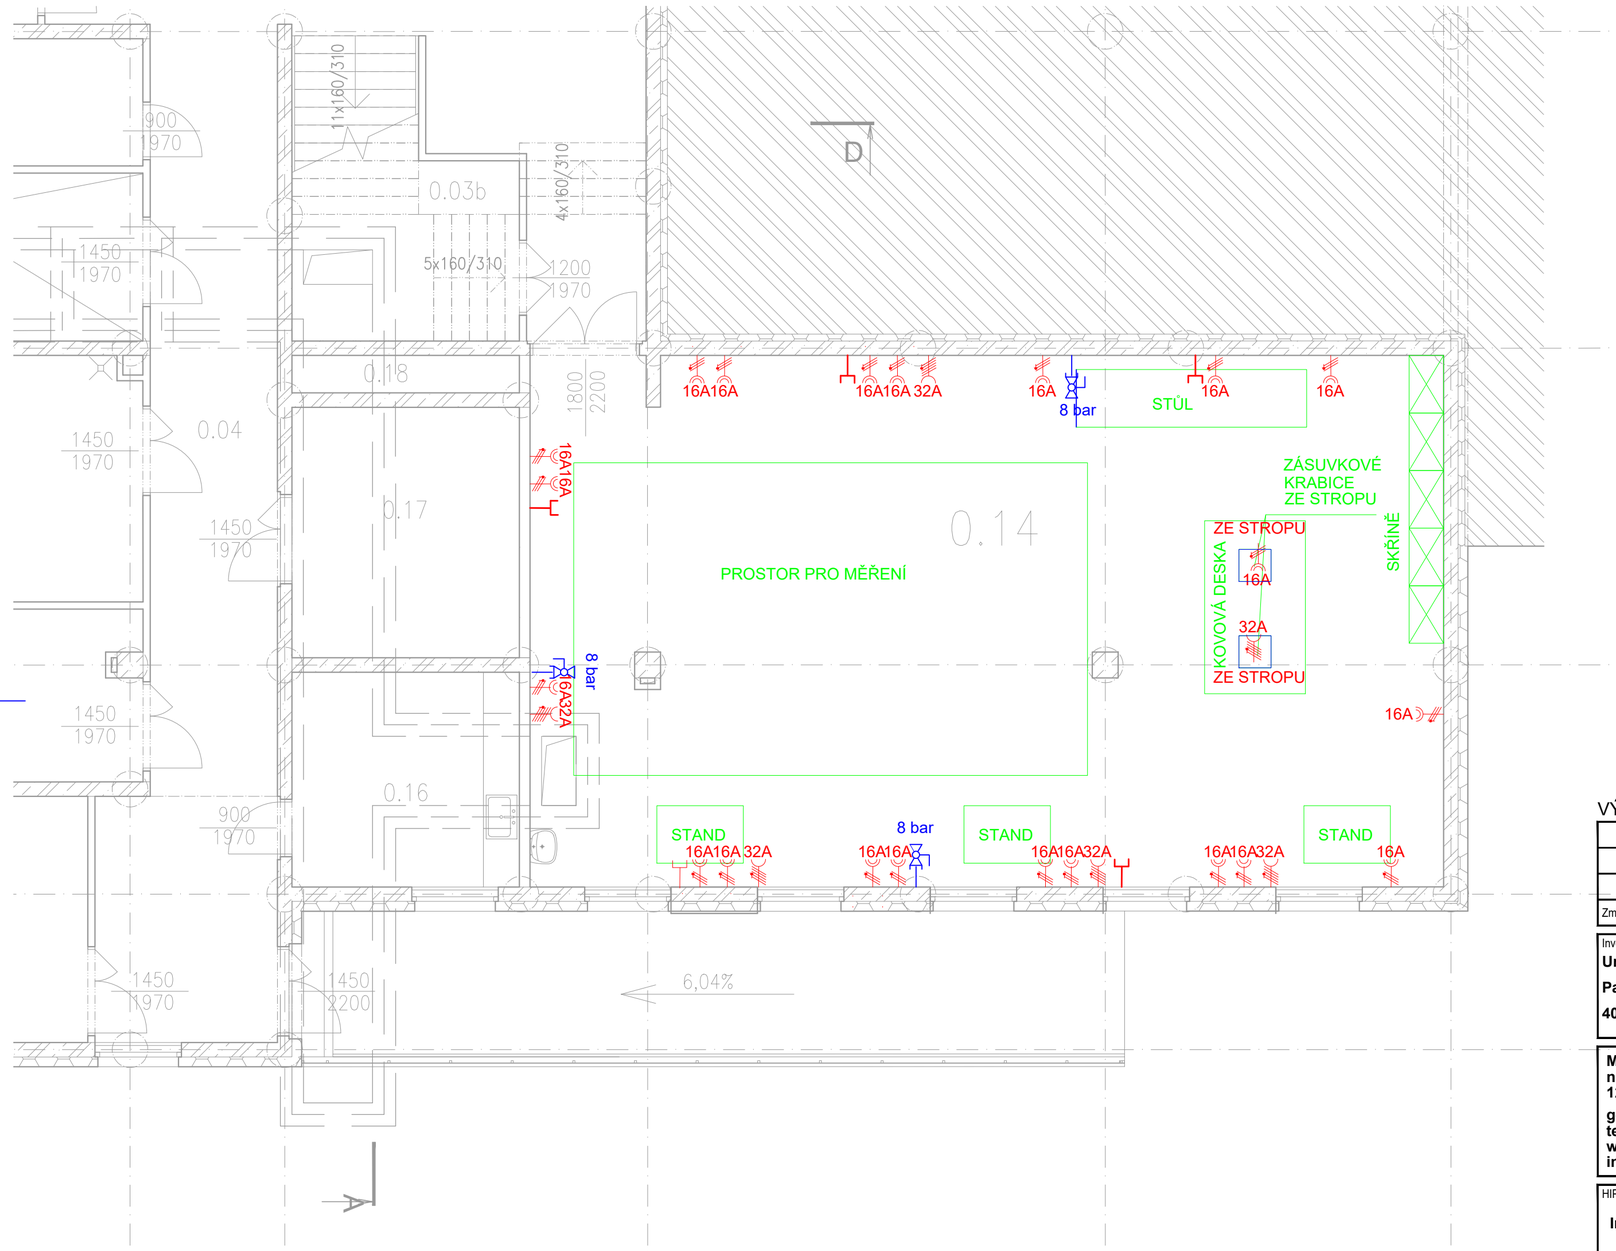


VÝŠKOVÝ SYSTÉM Bpv

SOUŘADNICOVÝ SYSTÉM S-JTSK

| Změna: | Název změny: | Datum: | Provedl: | Podpis: |
|---|---|---|---|---|
| | | | | |
| | | | | |
| | | | | |

Investor:
**Univerzita Jana Evangelisty Purkyně**
**Pasteurova 3544/1**
**400 96 Ústí nad Labem**

**UNIVERZITA J. E. PURKYNĚ V ÚSTÍ NAD LABEM**


**METROPROJEKT Praha a.s.**
**nám. I. P. Pavlova 2/1786**
**120 00 Praha 2**
**generální ředitel: Ing. David Krása**
**tel.: +420 296 154 105**
**www.metroprojekt.cz**
**info@metroprojekt.cz**


**METROPROJEKT**

Souprava číslo:

HIP: **Ing. Pavel Burian** Podpis:
tel.: **+420 296 154 236**
Stupeň: **DPS**

Název a účel díla:
**U21 – Dobudování Fakulty strojního inženýrství v Kampusu UJEP - CEMMTECH (Centrum materiálů, mechaniky a technologií) - Nová výstavba výukových prostor**

Zpracovatelský útvar:
**EG Engineering, a.s.**
tel.: **+420 606 671 372**
Vedoucí útvaru: **Ing. Karel Kroupa** Podpis:

Název části díla:
**Dokum. techn. a technolog. zař.**
**Vybavení laboratoří**

**D.2.20**

Odpovědný projektant: **Ing. Karel Kroupa** Podpis:
Vypracoval: **Ing. Karel Kroupa** Podpis:
Skart. znak: **V20/2039** Datum: **12/2018**
Počet formátů: **4xA4** Měřítko: **-**

Název přílohy:
Laboratoř mechaniky

Změna: **-**
Číslo příl.: **004**

IČD: **18** **7303** **003** **03** **70** **80**