



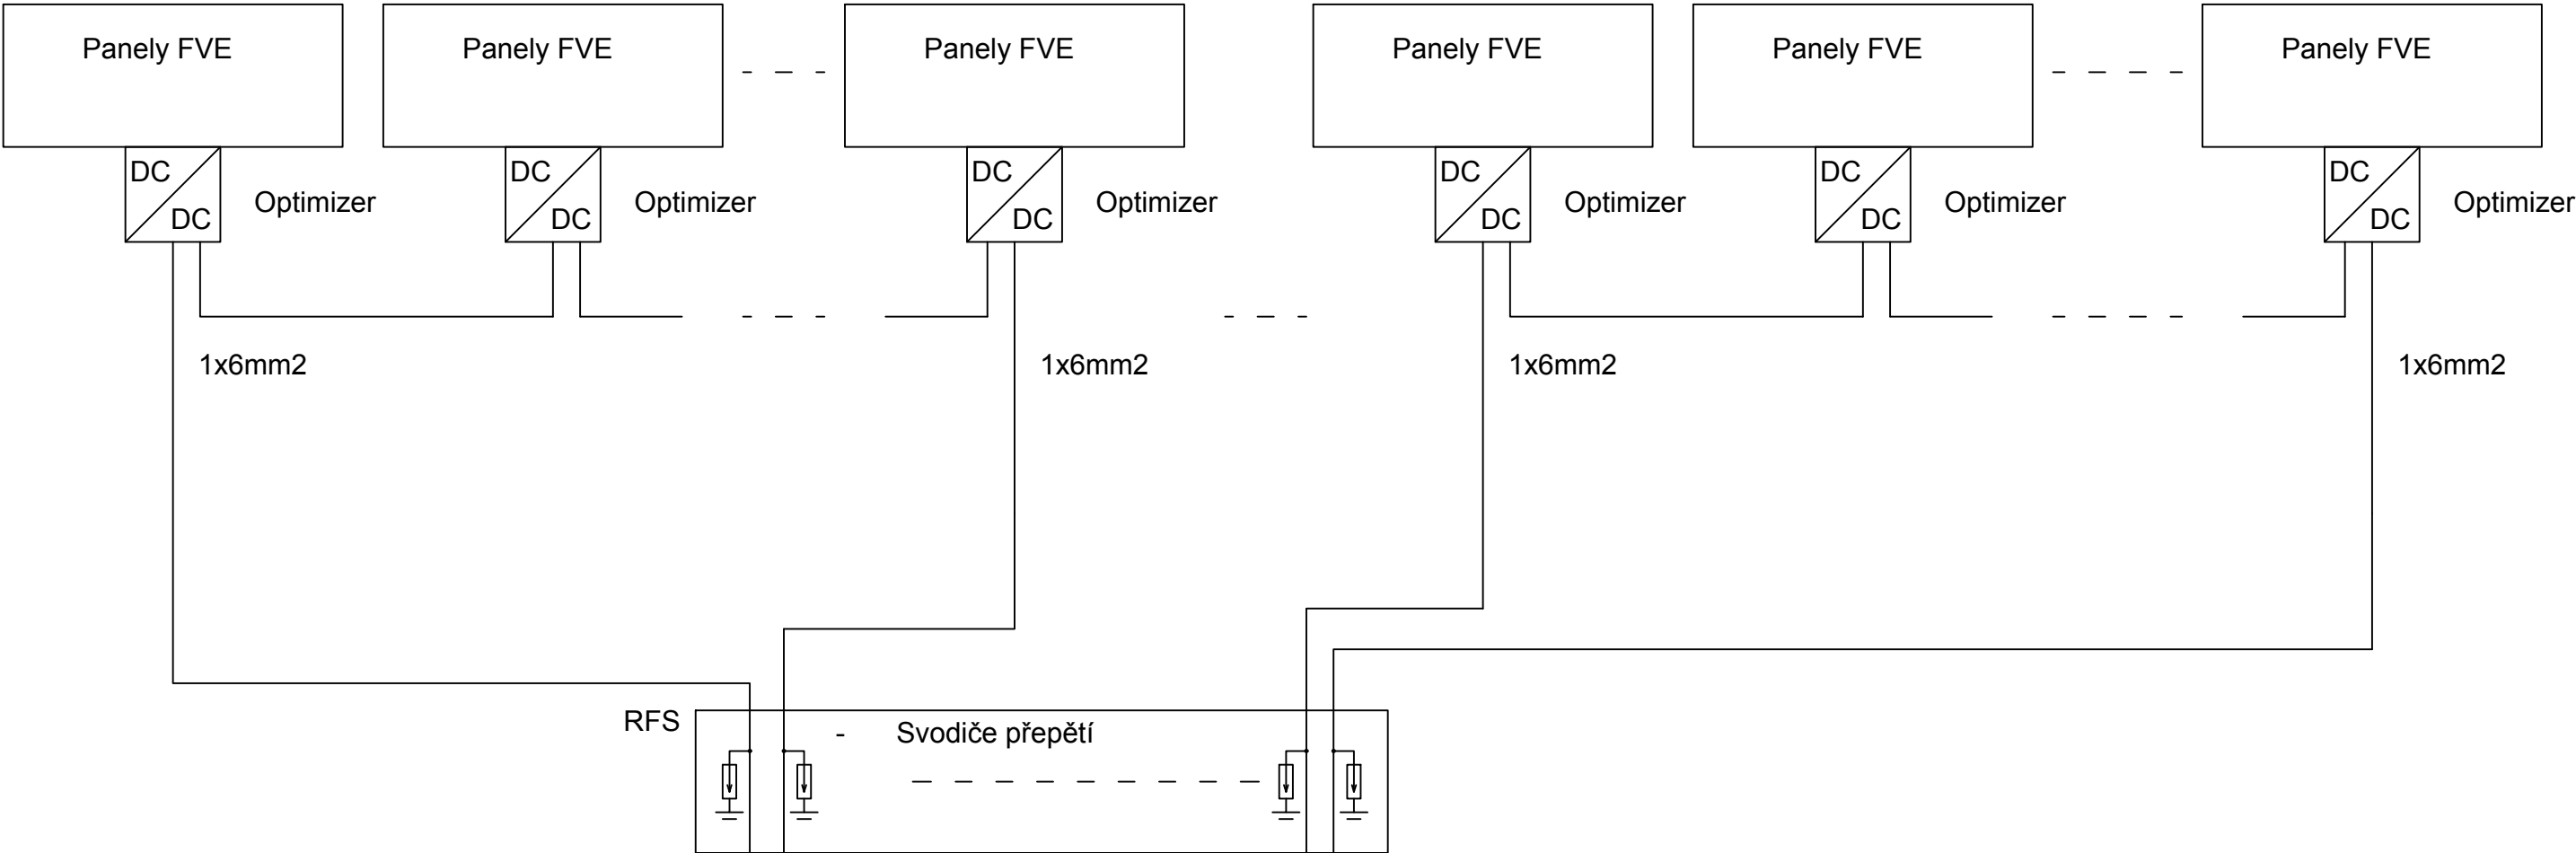


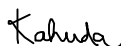


Střecha budovy

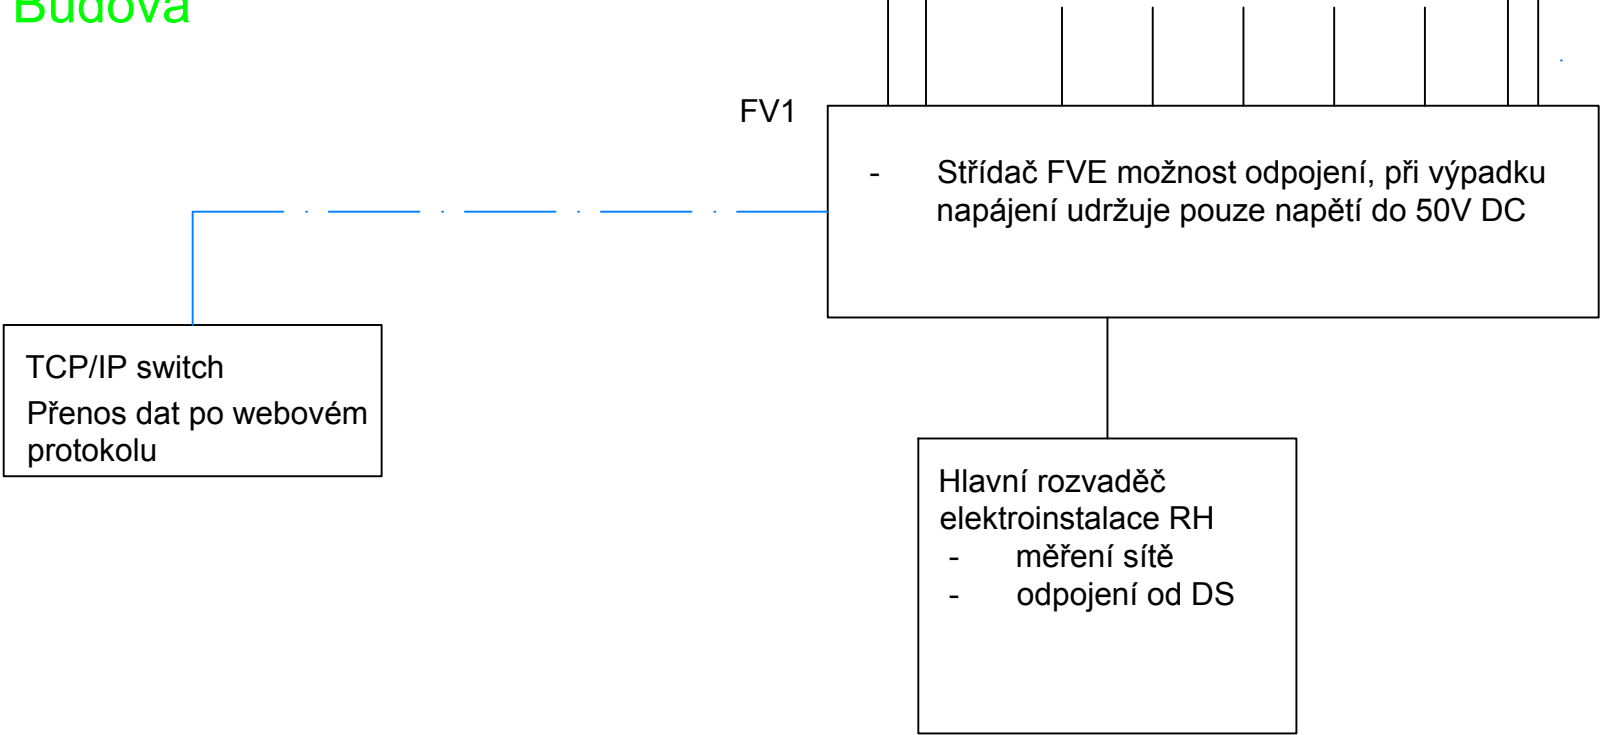

Budova



- ČÁST BUDOVY
- ROZVADĚČ//ZAŘÍZENÍ
- SILOVÉ KABELOVÉ VEDENÍ
- REZERVNÍ ZAŘÍZENÍ
- KOMUNIKAČNÍ KABEL

VÝŠKOVÝ SYSTÉM Bpv			SOUŘADNICOVÝ SYSTÉM S-JTSK							
Změna:	Název změny:		Datum:	Provedl:	Podpis:					
Investor: Univerzita Jana Evangelisty Purkyně Pasteurova 3544/1 400 96 Ústí nad Labem			UNIVERZITA J. E. PURKYNĚ V ÚSTÍ NAD LABEM 							
METROPROJEKT Praha a.s. nám. I. P. Pavlova 2/1786 120 00 Praha 2 generální ředitel: Ing. David Krása tel.: +420 296 154 105 www.metroprojekt.cz info@metroprojekt.cz						Souprava číslo:				
HIP: Ing. Pavel Burian tel.: +420 296 154 236		Podpis: 	Název a účel díla: U21 – Dobudování Fakulty strojního inženýrství v Kampusu UJEP - CEMMTECH (Centrum materiálů, mechaniky a technologií) - Nová výstavba výukových prostor							
Stupeň: DPS										
Zpracovatelský útvar: S71 tel.: 296 154 160			Název části díla: Dokumentace technických a technologických zařízení FVT - fotovoltaická elektrárna			D.2 D.2.22				
Vedoucí útvaru: Ing. Jan Kahuda			Podpis: 							
Odpovědný projektant: Jaroslav Nitka			Podpis: 			Změna: -				
Vypracoval: Jaroslav Nitka			Podpis: 			Číslo příl.: 003				
Skart. znak:	V20/2039	Datum:	12/2018	Název přílohy: Přehledové schéma FVT						
Počet formátů:	xA4	Měřítko:	----	IČD:	18	7303	003	04	71	30