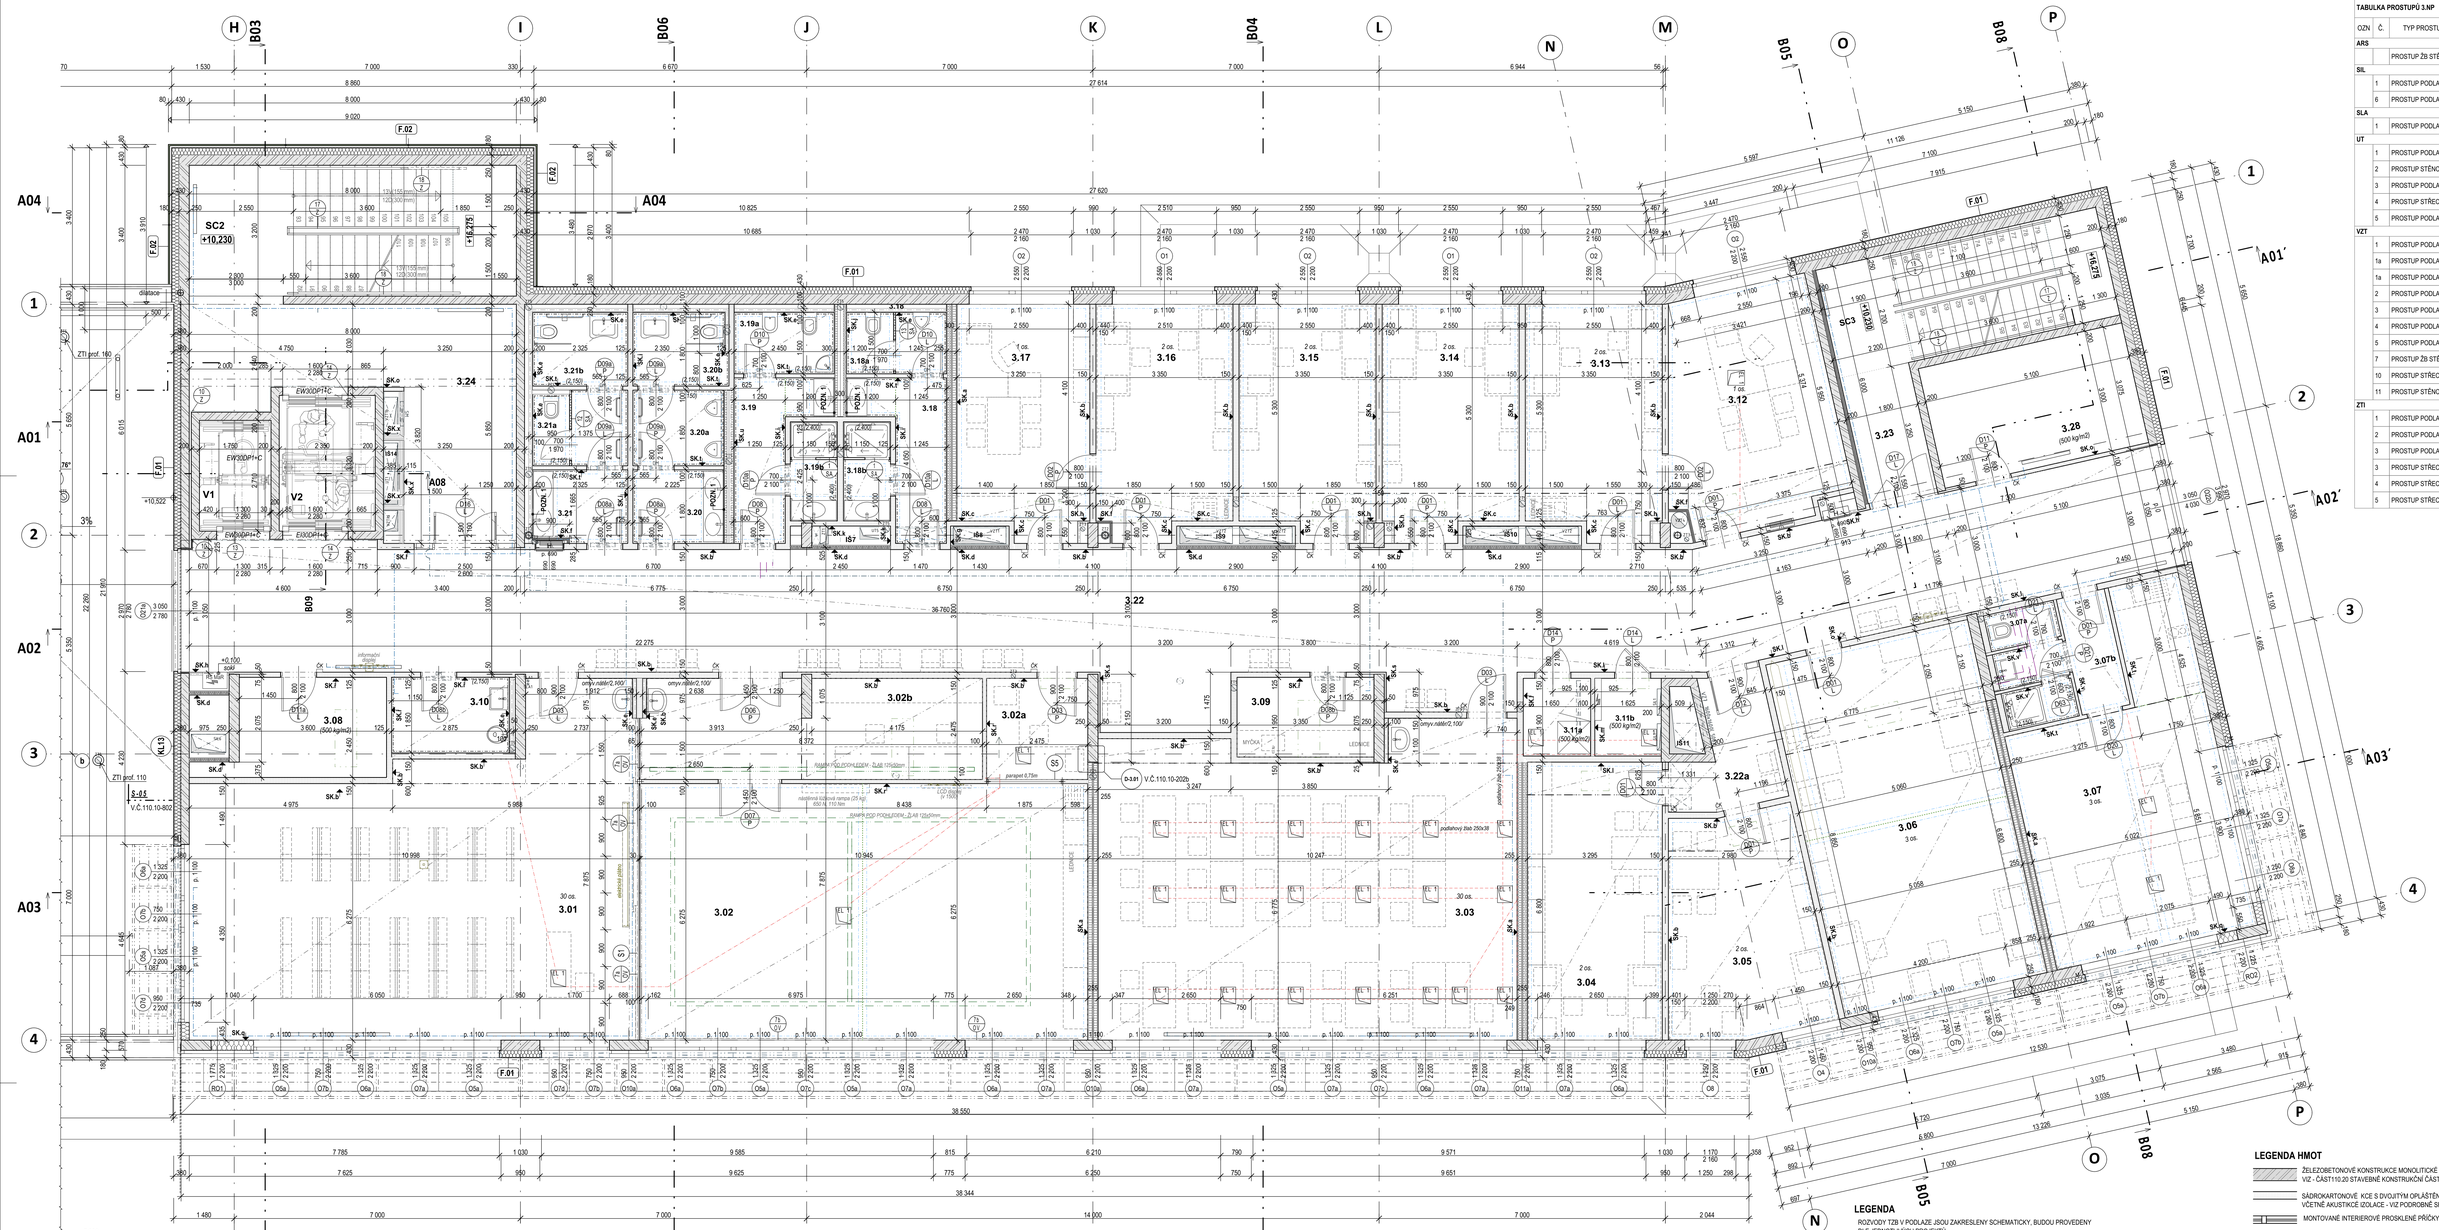

TABULKA PROSTUPŮ 3.NP - (PLATÍ PRO CELÉ PODLAŽÍ)

OZN	Č.	TYP PROSTUPU	VÝŠKA SH OD +/-0,00	ROZMĚR š x v	ks
ARS					
		PROSTUP ŽB STĚNOU	+10,750	prof. 150	7
SIL					
	1	PROSTUP PODLAHOU		650x100	2
	6	PROSTUP PODLAHOU		850x450	1
SLA					
	1	PROSTUP PODLAHOU		prof.50	2
UT					
	1	PROSTUP PODLAHOU		1500x350	1
	2	PROSTUP STĚNOU	+10,960	750x400	1
	3	PROSTUP PODLAHOU		700x350	1
	4	PROSTUP STŘECHOU		550x250	1
	5	PROSTUP PODLAHOU		600x275	1
VZT					
	1	PROSTUP PODLAHOU		1350x415	1
	1a	PROSTUP PODLAHOU		900x350	1
	1a	PROSTUP PODLAHOU		900x400	1
	2	PROSTUP PODLAHOU		1290x415	4
	3	PROSTUP PODLAHOU		600x415	2
	4	PROSTUP PODLAHOU		prof.400	1
	5	PROSTUP PODLAHOU		2000x400	2
	7	PROSTUP ŽB STĚNOU	+14,760	1600x1600	1
	10	PROSTUP STŘECHOU		1100x415	2
	11	PROSTUP STĚNOU	+11, 930	1100x800	1
ZTI					
	1	PROSTUP PODLAHOU		440x200	1
	2	PROSTUP PODLAHOU		prof.200	2
	3	PROSTUP PODLAHOU		prof.110	6
	3	PROSTUP STŘECHOU		prof.255	3
	4	PROSTUP STŘECHOU		prof.110	1
	5	PROSTUP STŘECHOU		prof.160	29

LEGENDA HMOT

- ŽELEZOBETONOVÉ KONSTRUKCE MONOLITICKÉ VIZ - ČÁST110.20 STAVEBNÍ KONSTRUKČNÍ ČÁST
- SÁDROKARTONOVÉ KCE S DVOUVRSTVÝM OPLÁŠTĚNÍM NA KOVOVÉ KONSTRUKCI VČETNĚ AKUSTICKÉ IZOLACE - VIZ PODROBNÉ SPECIFIKACE SDK v.č.110.10-610
- MONTOVANÉ INTERIÉROVÉ PROSKLENÉ PŘÍČKY - viz v.č.110.10-504
- KONTAKTNÍ ZATEPLOVACÍ FASÁDNÍ SYSTÉM OBVODOVÉHO PLÁŠTĚ, ZATEPLENÍ Z MINERÁLNÍCH TEPELNĚ IZOLAČNÍCH DESEK TL. 180mm - λ_D = 0,036 W/(m.K), třída reakce na oheň A1 dle ČSN EN 13501-1+A

LEGENDA

ROZVODY TZB V PODLAZE JSOU ZAKRESLENY SCHEMATICKY, BUDOU PROVEDENY DLE JEDNOTLIVÝCH PROJEKTŮ.

- ROZVODY UT V PODLAZE
- ROZVODY ZTI V PODLAZE
- TRASA ELEKTRO CHRÁNIČEK VYVEDENÝCH NAD PODLAHU DODÁVKA ČÁSTI ELEKTRO
- KABELOVÝ ŽLAB - DODÁVKA ČÁSTI ELEKTRO
- INDUKČNÍ SMYČKA (AV TECHNIKA) ZABETONOVANÁ V PODLAZE
- PODLAHOVÁ KRABICE ELEKTRO - VELIKOST A UMÍSTĚNÍ DLE PROJEKTU SILNOPROUDU (NUTNÁ KOORDINACE S ROZMÍSTĚNÍM NÁBYTKU)

POZNÁMKA

- PLOCHY MISTNOSTÍ JSOU POČÍTÁNY BEZ OMÍTEK, KOTY JSOU VZTAŽENY K ČISTÉMU ZDIVU
- VÝŠKA PŘEDSTĚNY V PROSTORECH UMÝVÁREN A WC BUDE PŘÍPADNĚ UPRAVENA DLE POUŽITÉHO WC. REVIZNÍ DVÍŘKA JSOU SOUČÁSTÍ DODÁVKY ČÁSTI ZTI A BUDOU VSAZENA DO SPÁROŘEZU OBKLADU.
- REVIZNÍ DVÍŘKA DO INSTALAČNÍCH JADER BUDOU PŮDORYSNĚ UMÍSTĚNA TAK, ABY BYL ZAJIŠTĚN SNADNÝ PŘÍSTUP K UZAVÍRACÍM VENTILŮM. VEŠKERÉ DOZDÍVKY V JÁDRECH BUDOU PROVEDENY DODATEČNĚ AŽ PO KOMPLETNÍM VYSTROJENÍ JÁDRA, POČET A VELIKOST REVIZNÍCH DVÍŘEK BUDE URČENO PŘÍMO NA STAVBĚ.
- MAX. POVOLENÁ TOLERANCE PROVEDENÍ STAVEBNÍHO OTVORU PRO OSAZENÍ ZÁRUBNĚ JE U ŠÍŘKY OTVORU = -0/+10 mm A U VÝŠKY OTVORU = -0/ +5 mm
- SVISLÉ ZEDĚNÉ KONSTRUKCE BUDOU ZALOŽENY NA ŽB KONSTRUKCI S VLOŽENÍM PÁSU Z TĚŽKÉ ASFALTOVÉ LEPENKY. V MÍSTECH DVEŘNÍCH OTVORŮ BUDOU OSAZENY SYSTÉMOVÉ PŘEKLADY. ZDIVO NUTNO VŽÁJEMNĚ SVAZOVAT DLE TECHNOLOGIE VÝROBCE.
- NAPOJOVÁNÍ ZDIVA K BETONOVÉ KONSTRUKCI BUDE PROVEDENO POMOCÍ OCEL. NEREZOVÝCH PÁSKŮ UKLÁDANÝCH DO LOŽNÍCH SPAR BĚHEM ZDĚNÍ. POPŘ. POMOCÍ VRTANÝCH TRNŮ, KOTEVNÍ A VÝZTUŽNÉ PRVKY ZDĚNÝCH KONSTRUKCÍ BUDOU SOUČÁSTÍ DODÁVKY ZDIVA.
- SVISLÉ KONSTRUKCE NUTNO OD STROPU DILATOVAT. SPÁRA Š. 20 mm BUDE UTĚSNĚNA PRUŽNOU VLOŽKOU, NA HRANICI POŽÁRNÍCH ÚSEKŮ S PO ODOLNOSTI.
- DILATAČNÍ SPÁRY V KONSTRUKCÍCH BUDOU UTĚSNĚNY PROTIPOŽÁRNÍ UCPÁVKOU NA BÁZI MINERÁLNÍ VLNY S PO ODOLNOSTÍ DLE TZ PBŘ. PRÁCE BUDE PROVÁDĚT ODBORNÁ FIRMA VČETNĚ DOLOŽENÍ ATESTU.
- PRO ROZVODY TZB BUDOU V KONSTRUKCÍCH PROVEDENY PROSTUPY A DRÁŽKY DLE JEDNOTLIVÝCH PROJEKTŮ TZB. PO MONTÁŽI NUTNO PROSTUPY ZAPLENTOVAT A DOTĚSNIT ZA DODRŽENÍ POŽADAVKŮ POŽÁRNÍ ODOLNOSTI KONSTRUKCE. INSTALAČNÍ OTVORY A DRÁŽKY DO ZDIVA BUDOU PROVÁDĚNY FRÉZOVÁNÍM ZA DODRŽENÍ TECHNOLOGICKÝCH PŘEDPISŮ VÝROBCE. JEDNOTLIVÉ PROFESNÍ ČÁSTI MUSÍ BÝT KOORDINOVÁNY SE STAVEBNÍ ČÁSTÍ PROJEKTOVÉ DOKUMENTACE.
- PŘI KALKULACI JE NUTNO POČÍTAT NAVÍC cca 35% - 45% Z CELKOVÉHO POČTU PROSTUPŮ DO DN 300 mm VČETNĚ, KTERÉ SE BUDOU DODATEČNĚ VRTAT PODLE SKUTEČNÉHO PROVEDENÍ ROZVODŮ TZB. K PROVÁDĚNÍ JE NUTNÝ SOUHLAS STATIKA , KONZULTACI DODAVATEL ZAHRNE DO SVÉ CENOVÉ KALKULACE.
- ZHOTOVITEL JE POVINEN SKUTEČNÉ ROZMĚRY STAV ZKONTROLOVAT NA STAVBĚ. VŠECHNY ODCHYLKY MEZI PROJEKTOVOU DOKUMENTACÍ A SKUTEČNOSTÍ ZJIŠTĚNÉ NA STAVBĚ MUSÍ BÝT REALIZAČNÍ FIRMOU NAHLÁŠENY AUTORSKÉMU DOZORU.

± 0,000 =260.00 m n. m. Bpv

LEGENDA MÍSTNOSTÍ 3.NP

Č.	NÁZEV MÍSTNOSTI	PL. (m2)	OZN.	SOKL	PODLAHA	STĚNY	ZVL. ÚPR. STĚN	STROP	OZN.	S.V. (m)
3.01	SIMULAČNÍ CENTRUM 3	77,60	P.14	PVC LIŠTA V. 80 mm	VINYLOVÁ KRYTINA	SADROVÁ OM.+ VÝMALBA	OMYV. NÁTĚR V.2,100 mm	AKUSTICKÝ PODHLED, SDK CELISTVÝ	SP.4, SP.2	3,30 2,80
3.02	SIMULAČNÍ CENTRUM 3	68,46	P.13	PVC LIŠTA V. 80 mm	VINYLOVÁ KRYTINA	SADROVÁ OM.+ VÝMALBA	-	AKUSTICKÝ PODHLED, SDK	SP.4, SP.2	3,30 2,80
3.02a	SIMULAČNÍ CENTRUM 3 - ŘÍDÍCÍ CENTRUM	6,13	P.14	PVC LIŠTA V. 80 mm	VINYLOVÁ KRYTINA	SADROVÁ OM.+ VÝMALBA	-	SDK PODHLED CELISTVÝ	SP.2	2,80
3.02b	SIMULAČNÍ CENTRUM 3 - PŘÍPRAVNA	20,22	P.14	PVC LIŠTA V. 80 mm	VINYLOVÁ KRYTINA	SADROVÁ OM.+ VÝMALBA	OMYV. NÁTĚR V.2100 mm	SDK PODHLED CELISTVÝ	SP.2	2,80
3.03	UČEBNA POČÍTAČOVÁ	74,92	P.14	PVC LIŠTA V. 80 mm	VINYLOVÁ KRYTINA	SADROVÁ OM.+ VÝMALBA	OMYV. NÁTĚR V.2100 mm	AKUSTICKÝ PODHLED, SDK	SP.4, SP.2	3,30 2,80
3.04	KANCELÁŘ PROFESORŮ	22,44	P.12	PVC LIŠTA V. 80 mm	VINYLOVÁ KRYTINA	SADROVÁ OM.+ VÝMALBA		SADROVÁ OM.+ MALBA, SDK PODHL.	SP.2	3,66 2,80
3.05	KANCELÁŘ AKADEMICKÉHO PRACOVNÍKA	19,74	P.12	PVC LIŠTA V. 80 mm	VINYLOVÁ KRYTINA	SADROVÁ OM.+ VÝMALBA		SADROVÁ OM.+ MALBA, SDK PODHL.	SP.2	3,66 2,80
3.06	KANCELÁŘ AKADEMICKÉHO PRACOVNÍKA	44,77	P.12	PVC LIŠTA V. 80 mm	VINYLOVÁ KRYTINA	SADROVÁ OM.+ VÝMALBA		SADROVÁ OM.+ MALBA, SDK PODHL.	SP.2	3,66 2,80
3.07	KANCELÁŘ PROFESORŮ	34,63	P.15	KOBERCOVÁ LIŠTA V. 80 mm	ZÁTĚŽOVÝ KOBEREC	SADROVÁ OM.+ VÝMALBA		SADROVÁ OM.+ MALBA, SDK PODHL.	SP.2	3,66 2,80
3.07a	SOCIÁLNÍ ZÁZEMÍ	4,67	P.13	SOUČÁSTÍ OBKLADU STĚN	KERAMICKÁ DLAŽBA	ŠTUKOVÁ OM.+ VÝMALBA	KERAM. OBKL. V. 2150 mm	RASTROVÝ MINERÁLNÍ	SP.6 SP.7	2,80
3.07b	PŘEDSÍŇ	3,48	P.15	KOBERCOVÁ LIŠTA V. 80 mm	ZÁTĚŽOVÝ KOBEREC	SADROVÁ OM.+ VÝMALBA		SDK PODHL.	SP.2	3,66 2,80
3.08	SKLAD ODBORNÝCH POMŮCEK	8,89	P.19	PVC LIŠTA V. 80 mm	ZÁTĚŽOVÉ PVC	ŠTUKOVÁ OM.+ VÝMALBA	-	ŠTUKOVÁ OM.+ VÝMALBA		3,66
3.09	ČAJOVÁ KUCHYŇKA	6,53	P.14	PVC LIŠTA V. 80 mm	VINYLOVÁ KRYTINA	ŠTUKOVÁ OM.+ VÝMALBA	-	SDK PODHLED CELISTVÝ	SP.1	2,80
3.10	ÚKLID	5,32	P.13a	-	KERAMICKÁ DLAŽBA	ŠTUKOVÁ OM.+ VÝMALBA	KERAM. OBKL. V. 2150 mm	RASTROVÝ MINERÁLNÍ	SP.6	2,80
3.11a	PATROVÁ ROZVODNA - SLABOPROUD	3,14	P.20	PVC LIŠTA V. 80 mm	ANTISTATICKÉ PVC	ŠTUKOVÁ OM.+ VÝMALBA	-	SDK PODHLED CELISTVÝ	SP.1	2,80
3.11b	PATROVÁ ROZVODNA - SILNOPROUD	3,09	P.20	PVC LIŠTA V. 80 mm	ANTISTATICKÉ PVC	ŠTUKOVÁ OM.+ VÝMALBA	-	SDK PODHLED CELISTVÝ	SP.1	2,80
3.12	KANCELÁŘ AKADEMICKÉHO PRACOVNÍKA	22,83	P.15	KOBERCOVÁ LIŠTA V. 80 mm	ZÁTĚŽOVÝ KOBEREC	SADROVÁ OM.+ VÝMALBA		SADROVÁ OM.+ MALBA, SDK PODHL.	SP.2	3,66 2,80
3.13	KONZULTAČNÍ MÍSTNOST	18,60	P.12	PVC LIŠTA V. 80 mm	VINYLOVÁ KRYTINA	SADROVÁ OM.+ VÝMALBA		SADROVÁ OM.+ MALBA, SDK PODHL.	SP.2	3,66 2,80
3.14	KANCELÁŘ AKADEMICKÉHO PRACOVNÍKA	18,59	P.12	PVC LIŠTA V. 80 mm	VINYLOVÁ KRYTINA	SADROVÁ OM.+ VÝMALBA		SADROVÁ OM.+ MALBA, SDK PODHL.	SP.2	3,66 2,80
3.15	KANCELÁŘ AKADEMICKÉHO PRACOVNÍKA	18,59	P.12	PVC LIŠTA V. 80 mm	VINYLOVÁ KRYTINA	SADROVÁ OM.+ VÝMALBA		SADROVÁ OM.+ MALBA, SDK PODHL.	SP.2	3,66 2,80
3.16	KANCELÁŘ AKADEMICKÉHO PRACOVNÍKA	18,51	P.12	PVC LIŠTA V. 80 mm	VINYLOVÁ KRYTINA	SADROVÁ OM.+ VÝMALBA		SADROVÁ OM.+ MALBA, SDK PODHL.	SP.2	3,66 2,80
3.17	KONZULTAČNÍ MÍSTNOST	18,06	P.15	KOBERCOVÁ LIŠTA V. 80 mm	ZÁTĚŽOVÝ KOBEREC	SADROVÁ OM.+ VÝMALBA		SADROVÁ OM.+ MALBA, SDK PODHL.	SP.2	3,66 2,80
3.18	UMYVÁRNA MUŽI - ZAMĚSTNANCI	0,24	P.13	-	KERAMICKÁ DLAŽBA	ŠTUKOVÁ OM.+ VÝMALBA	KERAM. OBKL. V. 2150 mm	PODHLED MINERÁLNÍ RASTROVÝ	SP.6	3,00
3.18	UMYVÁRNA MUŽI - ZAMĚSTNANCI	6,18	P.13	-	KERAMICKÁ DLAŽBA	ŠTUKOVÁ OM.+ VÝMALBA	KERAM. OBKL. V. 2150 mm	PODHLED MINERÁLNÍ RASTROVÝ	SP.6	3,00
3.18a	WC MUŽI -ZAMĚSTNANCI	3,67	P.13	-	KERAMICKÁ DLAŽBA	ŠTUKOVÁ OM.+ VÝMALBA	KERAM. OBKL. V. 2150 mm	PODHLED MINERÁLNÍ RASTROVÝ	SP.6	3,00
3.18b	SPRCHA MUŽI- ZAMĚSTNANCI	2,79	P.13	-	KERAMICKÁ DLAŽBA	ŠTUKOVÁ OM.+ VÝMALBA	KERAM. OBKL. V. 2150, 2400 mm	PODHLED MINERÁLNÍ RASTROVÝ	SP.7	3,00
3.19	UMYVÁRNA ŽENY -ZAMĚSTNANCI	6,20	P.13	-	KERAMICKÁ DLAŽBA	ŠTUKOVÁ OM.+ VÝMALBA	KERAM. OBKL. V. 2150 mm	PODHLED MINERÁLNÍ RASTROVÝ	SP.6	3,00
3.19a	WC ŽENY - ZAMĚSTNANCI	3,67	P.13	-	KERAMICKÁ DLAŽBA	ŠTUKOVÁ OM.+ VÝMALBA	KERAM. OBKL. V. 2150 mm	PODHLED MINERÁLNÍ RASTROVÝ	SP.6	3,00
3.19b	SPRCHA ŽENY - ZAMĚSTNANCI	2,79	P.13	-	KERAMICKÁ DLAŽBA	ŠTUKOVÁ OM.+ VÝMALBA	KERAM. OBKL. V. 2150, 2400 mm	PODHLED MINERÁLNÍ RASTROVÝ	SP.7	3,00
3.20	UMYVÁRNA MUŽI	4,00	P.13	-	KERAMICKÁ DLAŽBA	ŠTUKOVÁ OM.+ VÝMALBA	KERAM. OBKL. V. 2150 mm	PODHLED MINERÁLNÍ RASTROVÝ	SP.6	3,00
3.20a	WC MUŽI	4,12	P.13	-	KERAMICKÁ DLAŽBA	ŠTUKOVÁ OM.+ VÝMALBA	KERAM. OBKL. V. 2150 mm	PODHLED MINERÁLNÍ RASTROVÝ	SP.6	3,00
3.20b	WC MUŽI - INVALIDÉ	4,13	P.13	-	KERAMICKÁ DLAŽBA	ŠTUKOVÁ OM.+ VÝMALBA	KERAM. OBKL. V. 2150 mm	PODHLED MINERÁLNÍ RASTROVÝ	SP.6	3,00
3.21	UMYVÁRNA ŽENY	4,06	P.13	-	KERAMICKÁ DLAŽBA	ŠTUKOVÁ OM.+ VÝMALBA	KERAM. OBKL. V. 2150 mm	PODHLED MINERÁLNÍ RASTROVÝ	SP.6	3,00
3.21a	WC ŽENY	4,21	P.13	-	KERAMICKÁ DLAŽBA	ŠTUKOVÁ OM.+ VÝMALBA	KERAM. OBKL. V. 2150 mm	PODHLED MINERÁLNÍ RASTROVÝ	SP.6	3,00
3.21b	WC ŽENY - INVALIDÉ	4,18	P.13	-	KERAMICKÁ DLAŽBA	ŠTUKOVÁ OM.+ VÝMALBA	KERAM. OBKL. V. 2150 mm	PODHLED MINERÁLNÍ RASTROVÝ	SP.6	3,00
3.22	CHODBA	156,08	P.14	PVC LIŠTA V. 80 mm	VINYLOVÁ KRYTINA	ŠTUKOVÁ OM.+ VÝMALBA	-	PODHLED MINERÁLNÍ RASTROVÝ, SDK	SP.3 SP.1	2,60
3.22a	CHODBA	6,67	P.14	PVC LIŠTA V. 80 mm	VINYLOVÁ KRYTINA	ŠTUKOVÁ OM.+ VÝMALBA	-	SDK PODHLED CELISTVÝ	SP.1	2,80
3.23	CHODBA	5,42	P.10	KERAMICKÝ SOKL V. 80 mm	KERAMICKÁ DLAŽBA	ŠTUKOVÁ OM.+ VÝMALBA	-	ŠTUKOVÁ OM.+ VÝMALBA		3,66
3.24	CHODBA	28,48	P.10	KERAMICKÝ SOKL V. 80 mm	KERAMICKÁ DLAŽBA	ŠTUKOVÁ OM.+ VÝMALBA	-	PODHLED MINERÁLNÍ RASTROVÝ, SDK	SP.3 SP.1	3,0
3.26	CHODBA	4,06	P.10	KERAMICKÝ SOKL V. 80 mm	KERAMICKÁ DLAŽBA	SÁDROVÁ OM.+ VÝMALBA	-	-		
3.27	STROJOVNA CHLAZENÍ	18,83	P.17a	EPOXID. NÁTĚR V.150 mm	STĚRKA NA BÁZI EPOXIDU	VPC OM. HLAZ.+ VÝMALBA	-	-		3,6
3.28	SKLAD POMŮCEK	15,30	P.19	PVC LIŠTA V. 80 mm	ZÁTĚŽOVÉ PVC	ŠTUKOVÁ OM.+ VÝMALBA	-	ŠTUKOVÁ OM.+ VÝMALBA		3,66
SC2	SCHODIŠŤOVÝ PROSTOR	26,10	P.09,10 P.21	KERAMICKÝ SOKL V. 80 mm	KERAMICKÁ DLAŽBA	ŠTUKOVÁ OM.+ VÝMALBA	-	ŠTUKOVÁ OM.+ VÝMALBA		3,66
SC3	SCHODIŠŤOVÝ PROSTOR	18,95	P.09,10 P.21	KERAMICKÝ SOKL V. 80 mm	KERAMICKÁ DLAŽBA	ŠTUKOVÁ OM.+ VÝMALBA	-	ŠTUKOVÁ OM.+ VÝMALBA		3,66
V1	VÝTAHOVÁ ŠACHTA	4,99				VPC OM. HLAZ.+ VÝMALBA				
V2	VÝTAHOVÁ ŠACHTA	7,80				VPC OM. HLAZ.+ VÝMALBA				
		889,75 m²								

IŠ7	INSTALAČNÍ ŠACHTA	0,89	IŠ11	INSTALAČNÍ ŠACHTA	1,15
IŠ8	INSTALAČNÍ ŠACHTA	0,66	IŠ14	INSTALAČNÍ ŠACHTA	1,43
IŠ9	INSTALAČNÍ ŠACHTA	1,33	SC1	SCHODIŠŤOVÝ PROSTOR	20,80
IŠ10	INSTALAČNÍ ŠACHTA	1,33			

TABULKA ZMĚN

DATUM	POPIS ZMĚNY	DATUM	VYPRACOVAL
DATUM	POPIS ZMĚNY	DATUM	VYPRACOVAL
DATUM	POPIS ZMĚNY	DATUM	VYPRACOVAL
r02	ZMĚNA RASTRU OKEN Z 1700 mm NA ccc/1325 mm	23.01.2020	Ivo Sotolářová

NÁZEV STAVBY	U21 – UJEP Výstavba výukových prostor Fakulty zdravotnických studií
HLAVNÍ PROJEKTANT	Ing. Martin CIESLAR
ARCHITEKT	Ing. arch. Martin Chvátek, MBA
PROJEKTANT	Ing. Martin CIESLAR
VYPRACOVAL	Ivo Sotolářová
CHVÁLEK ATELIÉR s.r.o.	IČO 25772574, DIČ CZ25772574, www.chvalek-atelier.cz
OBJEDNATEL	Univerzita Jana Evangelisty Purkyně v Ústí nad Labem, Pasteurova 3544/1, 400 01 Ústí nad Labem
STUPEŇ	DPS
ČÁST DOKUMENTACE	SO 110 Objekt výukových prostor FZS
MĚŘÍTKO	1:50
FORMÁT A4	18x A4
NÁZEV VÝKRESU	Půdorys 3.NP
ARCHIVNÍ ČÍSLO	18-030-5
ČÍSLO VÝKRESU	110.10-203
REVIZE	r02

TENTO DOKUMENT JE VLASTNINOU SPOLEČNOSTI CHVÁLEK ATELIÉR S.R.O., BEZ PŘEDCHOZÍHO SVOLENÍ ODPOVĚDNÉHO ZÁSTUPCE FIRMY ATELIÉR CHVÁLEK S.R.O. NESMÍ BÝT DOKUMENTU KOPÍROVÁNO, POUŽÍVÁNO NEBO PŘEDÁNO TŘETÍ OSOBĚ/OSOBÁM K DALŠÍMU POUŽITÍ