

TABULKA VENKOVNÍCH ŽALUZIÍ		
OZN	ROZMĚR OKNA š x v (mm)	POČET ks
OV 6a	1325 x 2200	19
OV 6b	2650 x 2200	26
OV 6c	1250 x 2200	3
OV 6d	4500 x 1000	2
OV 6e	2000 x 2125	9
OV 6f	1750x3550	2
OV 6g	3400x3550	2


OZN	ROZMĚR OKNA š x v (mm)	POČET ks
OV 6h	2575x2200	2
OV 6i	1450 x 2200	3
OV 6j	4500 x 2125	2
OV 6k	950 x 2200	1
OV 6l	1750x1000	2
OV 6m	3400x1000	2
OV 6n	2900 x 2200	1

OZN	ROZMĚR OKNA š x v (mm)	POČET ks
OV 6o	1450 x 2200	1
OV 6p	1700 x 2200	2
OV 6r	2275 x 2200	1
OV 6s	2275 x 2200	2
OV 6t	2075 x 2200	21



SPECIFIKACE ŽALUZIE

VENKOVNÍ PŘEDOKENNÍ HLINÍKOVÁ ŽALUZIE "Z 70"  
S VYŠŠÍ ODOLNOSTÍ PROTI VĚTRU  
NAKLÁPĚCÍ S VYSOKÝM ZATEMŇUJÍCÍM ÚČINKEM cca min. 95%,  
VČETNĚ ZAPUŠTĚNÝCH BOČNÍCH VODÍČÍCH LÍŠT S TĚSNĚNÍM LAMEL  
S PODOMÍTKOVOU KRYCÍ SCHRÁNKOU ROVNOU,  
VČLENĚNOU DO ZATEPLOVACÍHO SYSTÉMU  
BARVA ŽALUZIÍ A KRYCÍHO PLECHU RAL 9006  
(BUDE UPŘESNĚNO BĚHEM REALIZACE DLE PŘEDLOŽENÉHO VZORKU )  
OVLÁDÁNÍ ŽALUZIÍ - SDRUŽENÉ ELEKTRICKÉ VYPÍNAČEM U KATEDRY  
A DÁLKOVĚ Z RECEPČNÍHO PULTU  
DODÁVKA VČETNĚ ELEKTROMOTORU  
MONTÁŽ NA OKENNÍ ŽB NADPRAŽÍ



POHLED NA SEVERNÍ FASÁDU

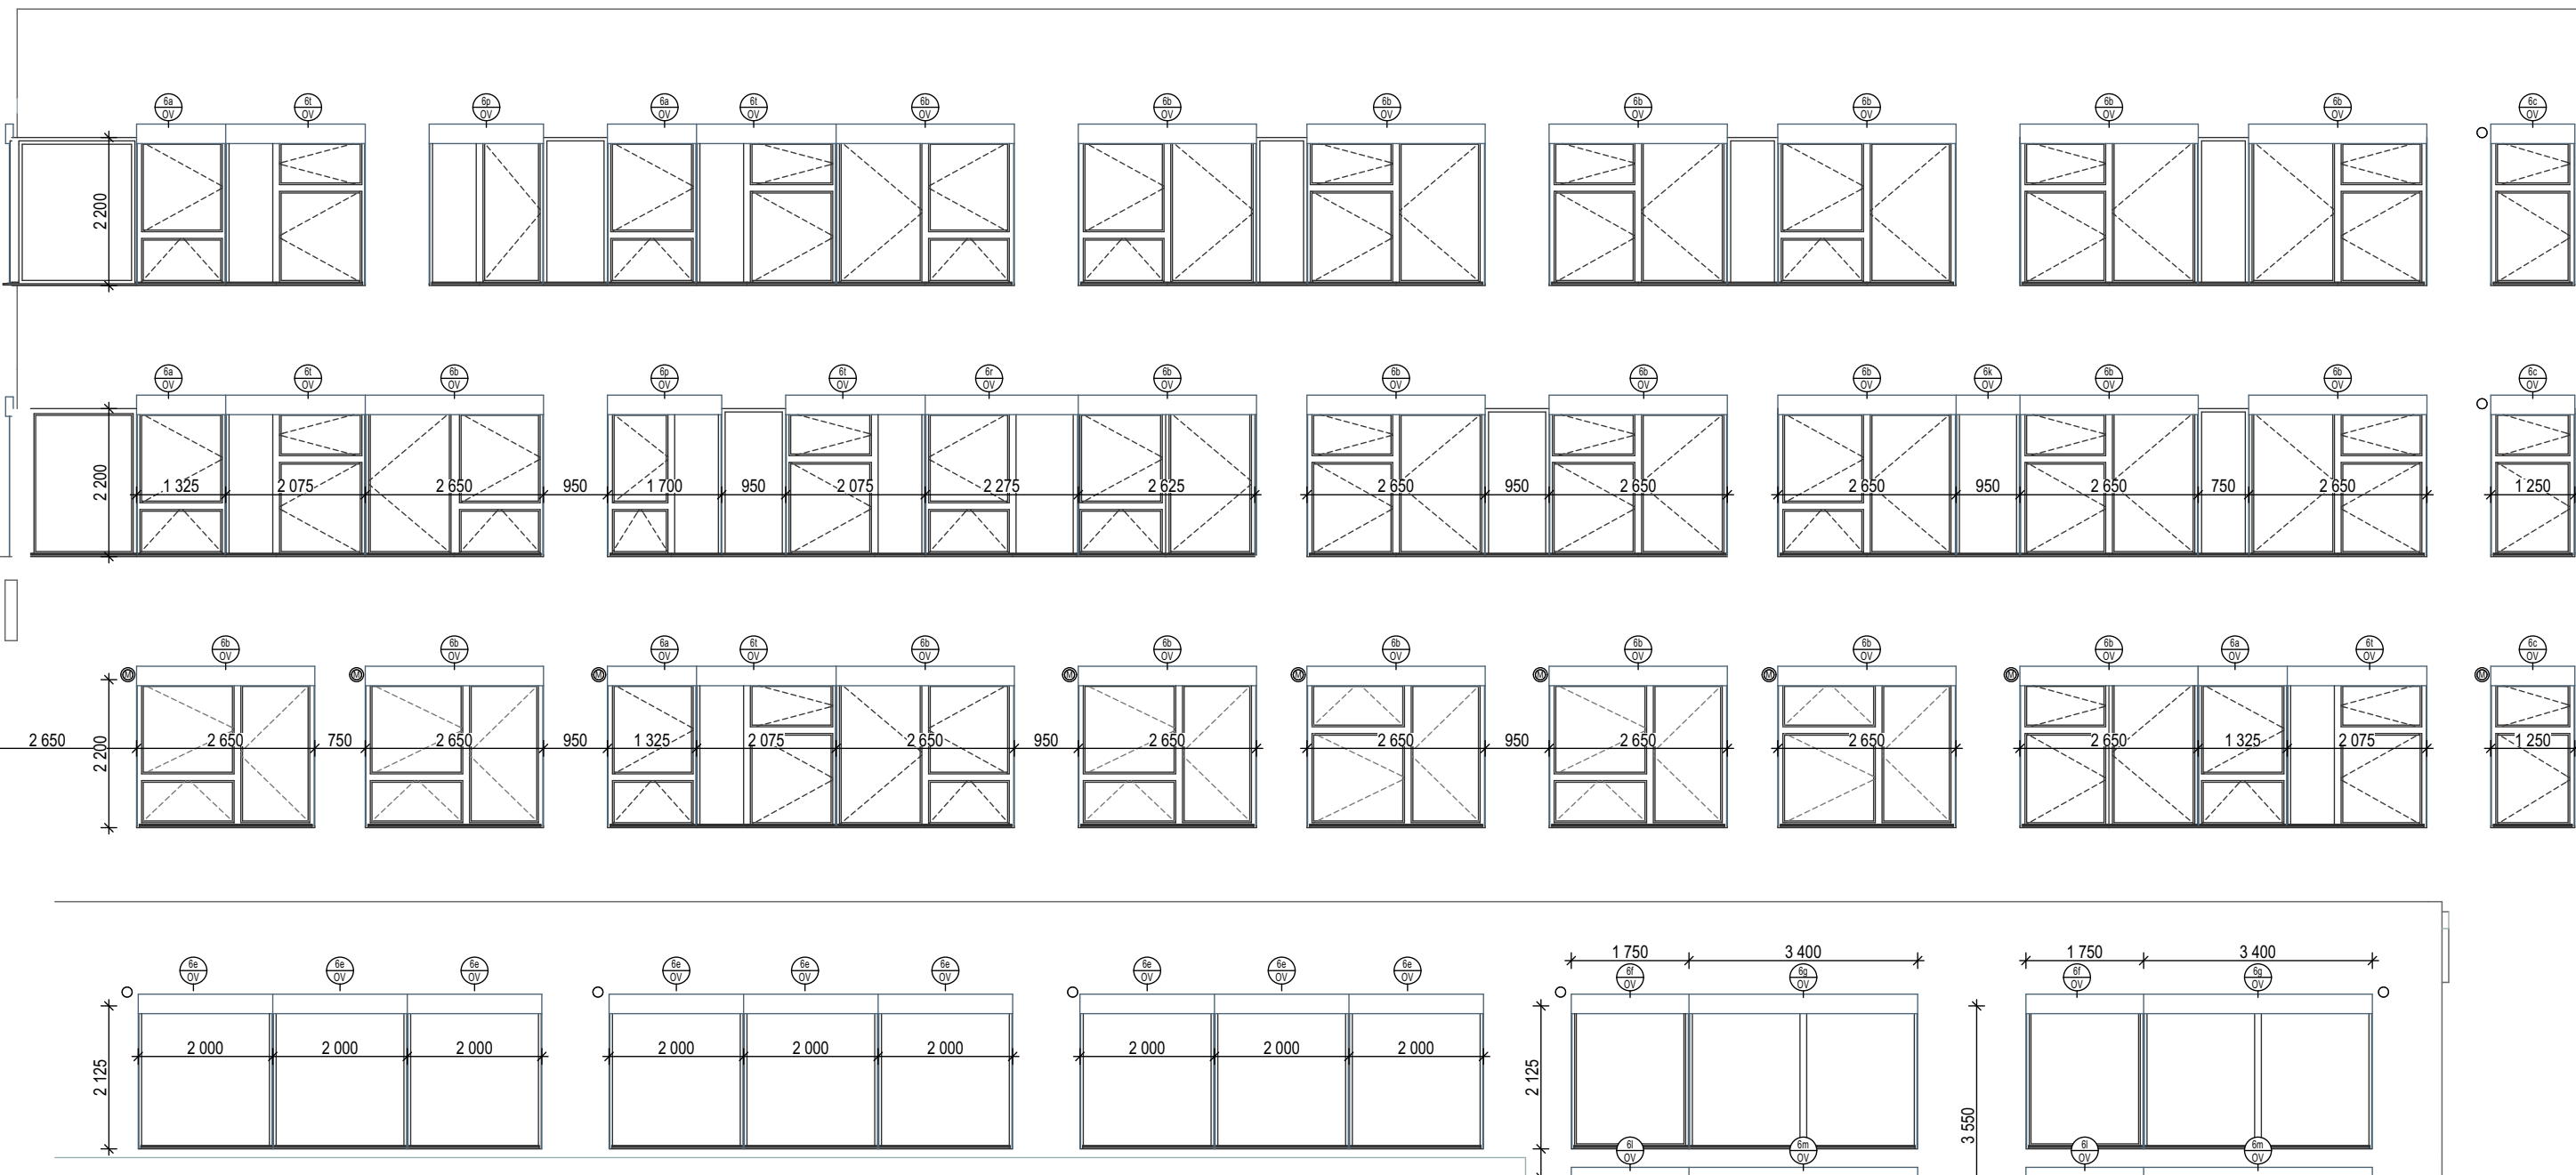

POHLED NA JIŽNÍ FASÁDU

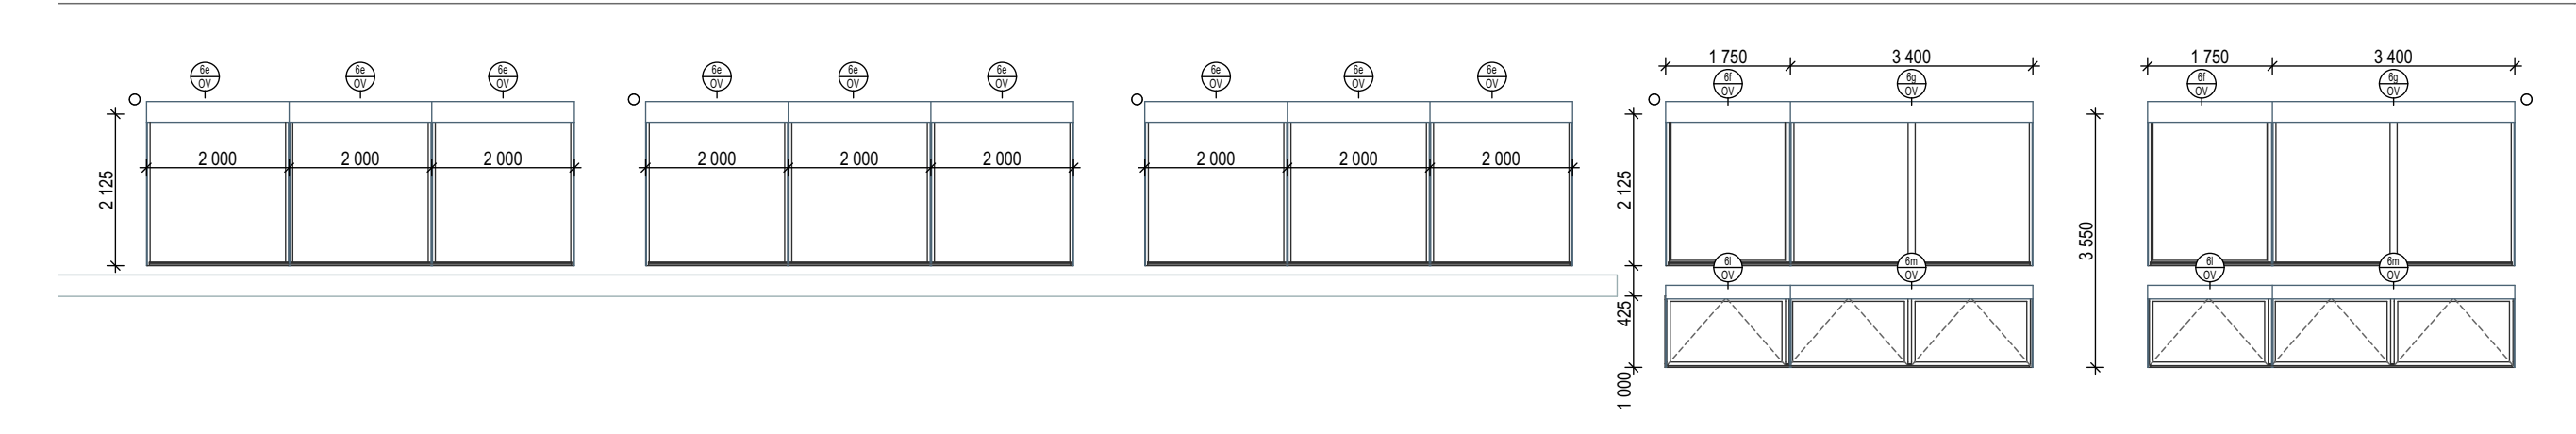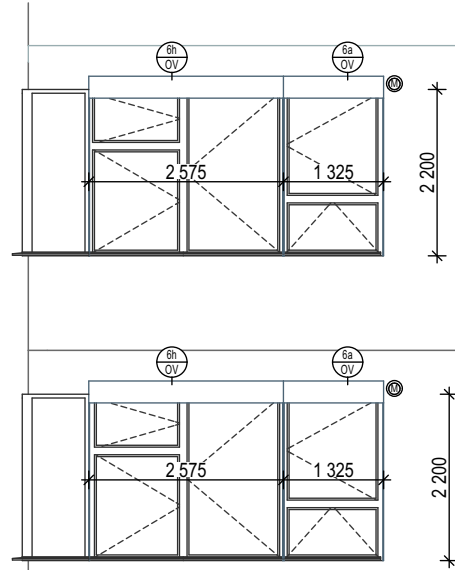

POHLED NA ZÁPADNÍ FASÁDU

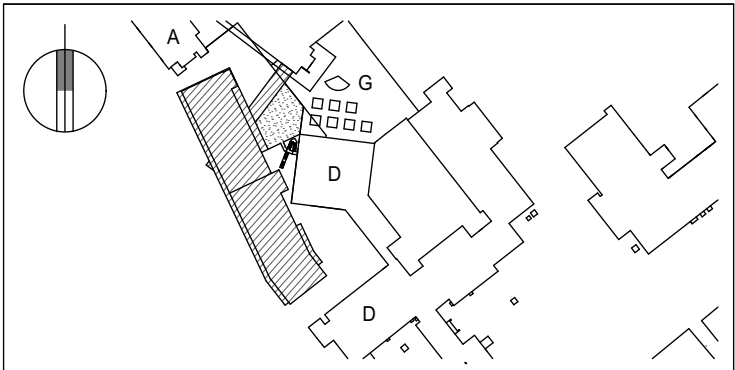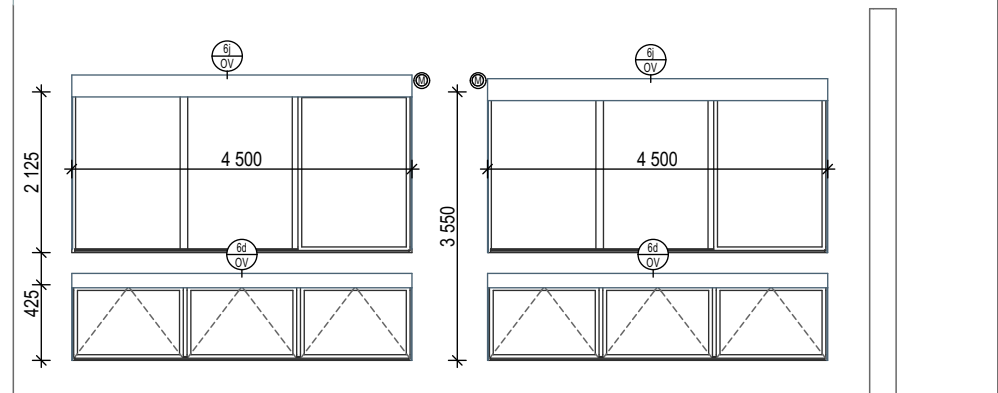

± 0,000 = 260,00 m n. m. Bpv

TABULKA ZMĚN		
ZMĚNA	POPIS ZMĚNY	DATUM
ZMĚNA	POPIS ZMĚNY	DATUM
ZMĚNA	POPIS ZMĚNY	DATUM
r01	ZMĚNA RASTRU OKEN Z 1700 mm NA cca 1325 mm	23.01.2020

NÁZEV STAVBY			
U21 – UJEP Výstavba výukových prostor Fakulty zdravotnických studií			
CHVÁLEK ATELIER			
HLAVNÍ PROJEKTANT Ing. Martin ČIESLAR	ARCHITEKT Ing. arch. Martin Chválek, MBA	PROJEKTANT Ing. Martin ČIESLAR	VYPRACOVAL Iva Sotolová
ORIENTACE Univerzita Jana Evangelisty Purkyně v Ústí nad Labem, Pasteurova 3544/1, 400 01 Ústí nad Labem		CHVÁLEK ATELIER s.r.o. Kotkovská 104/12 702 00 OSIRAVA	ČÍSLO ZÁKÁZKY 18-030-5
STAVBY OBJEKT SO 110 Objekt výukových prostor FZS		STUPĚŇ DPS	
ČÍSLO VÝKRESU 110.10-507		MĚŘÍTKO 1:150	
NÁZEV VÝKRESU Venkovní žaluzie		FORMÁT A4 6x A4	
TENTO DOKUMENT JE VLASTNOSTÍ CHVÁLEK ATELIER s.r.o., BEZ PŘEVÁŽNÉHO SOUHLASU PŘÍJATELŮ NEBO PŘEDÁNÍ TŘETÍ OSOBNÍM K DALŠÍMU POUŽITÍ		ARCHIVNÍ ČÍSLO 110.10-507	