Č.M.	NÁZEV MÍSTNOSTI	M²	POVRCHY			POZNÁMKA
			PODLAHA	STĚNY	STROP	
4.01	SCHODIŠTĚ	14,51	P2.4/P5.1	SO1.SN2	SO1.SN2	boky a spodní líc prefa SN2
4.02	KNIŽNÍ VÝTAHY	-	-	SN1	-	
4.03	VÝTAH	-	-	SN1	-	
4.04	VÝTAH	-	-	SN1	-	
4.05	CHODBA	39,96	P1.1	SS1.SO3.SM2	SDK.SM2	S.V.3100mm/2800mm podhled SDK hladký
4.06	PŘEDSÍŇ	2,36	P1.1	SK3	SDK.SM2	S.V.2400mm SK3 k podhledu podhled SDK hladký
4.07	WC	1,43	P1.1	SK3	SDK.SM2	S.V.2400mm SK3 k podhledu podhled SDK hladký
4.08	PŘEDSÍŇ	2,36	P1.1	SK3	SDK.SM2	S.V.2400mm SK3 k podhledu podhled SDK hladký
4.09	WC	1,43	P1.1	SK3	SDK.SM2	S.V.2400mm SK3 k podhledu podhled SDK hladký
4.10	KUCHYŇKA	3,98	P1.1	SO3.SM2	SDK.SM2	S.V.2400mm podhled SDK hladký
4.12	KANCELÁŘ	18,60	P4.1	SO3.SM2	SDK.SM2	S.V.3100mm podhled SDK hladký
4.13	KANCELÁŘ	13,11	P4.1	SO3.SM2	SDK.SM2	S.V.3100mm podhled SDK hladký
4.14	ZASEDACÍ MÍSTNOST	31,01	P4.1	SO3.SM2	SDK.SM2	S.V.3100mm/2800mm podhled SDK hladký
4.15	KANCELÁŘ	15,11	P4.1	SO3.SM2	SDK.SM2	S.V.3100mm podhled SDK hladký
4.16	KANCELÁŘ	11,16	P4.1	SO3.SM2	SDK.SM2	S.V.3100mm/2800mm podhled SDK hladký
4.17	SCHODIŠTĚ	13,20	P2.4/P5.1	SN1		
4.18	SKLAD KNIH	127,73	P2.5	SO1.SO2.SM1	SO1.SM1	

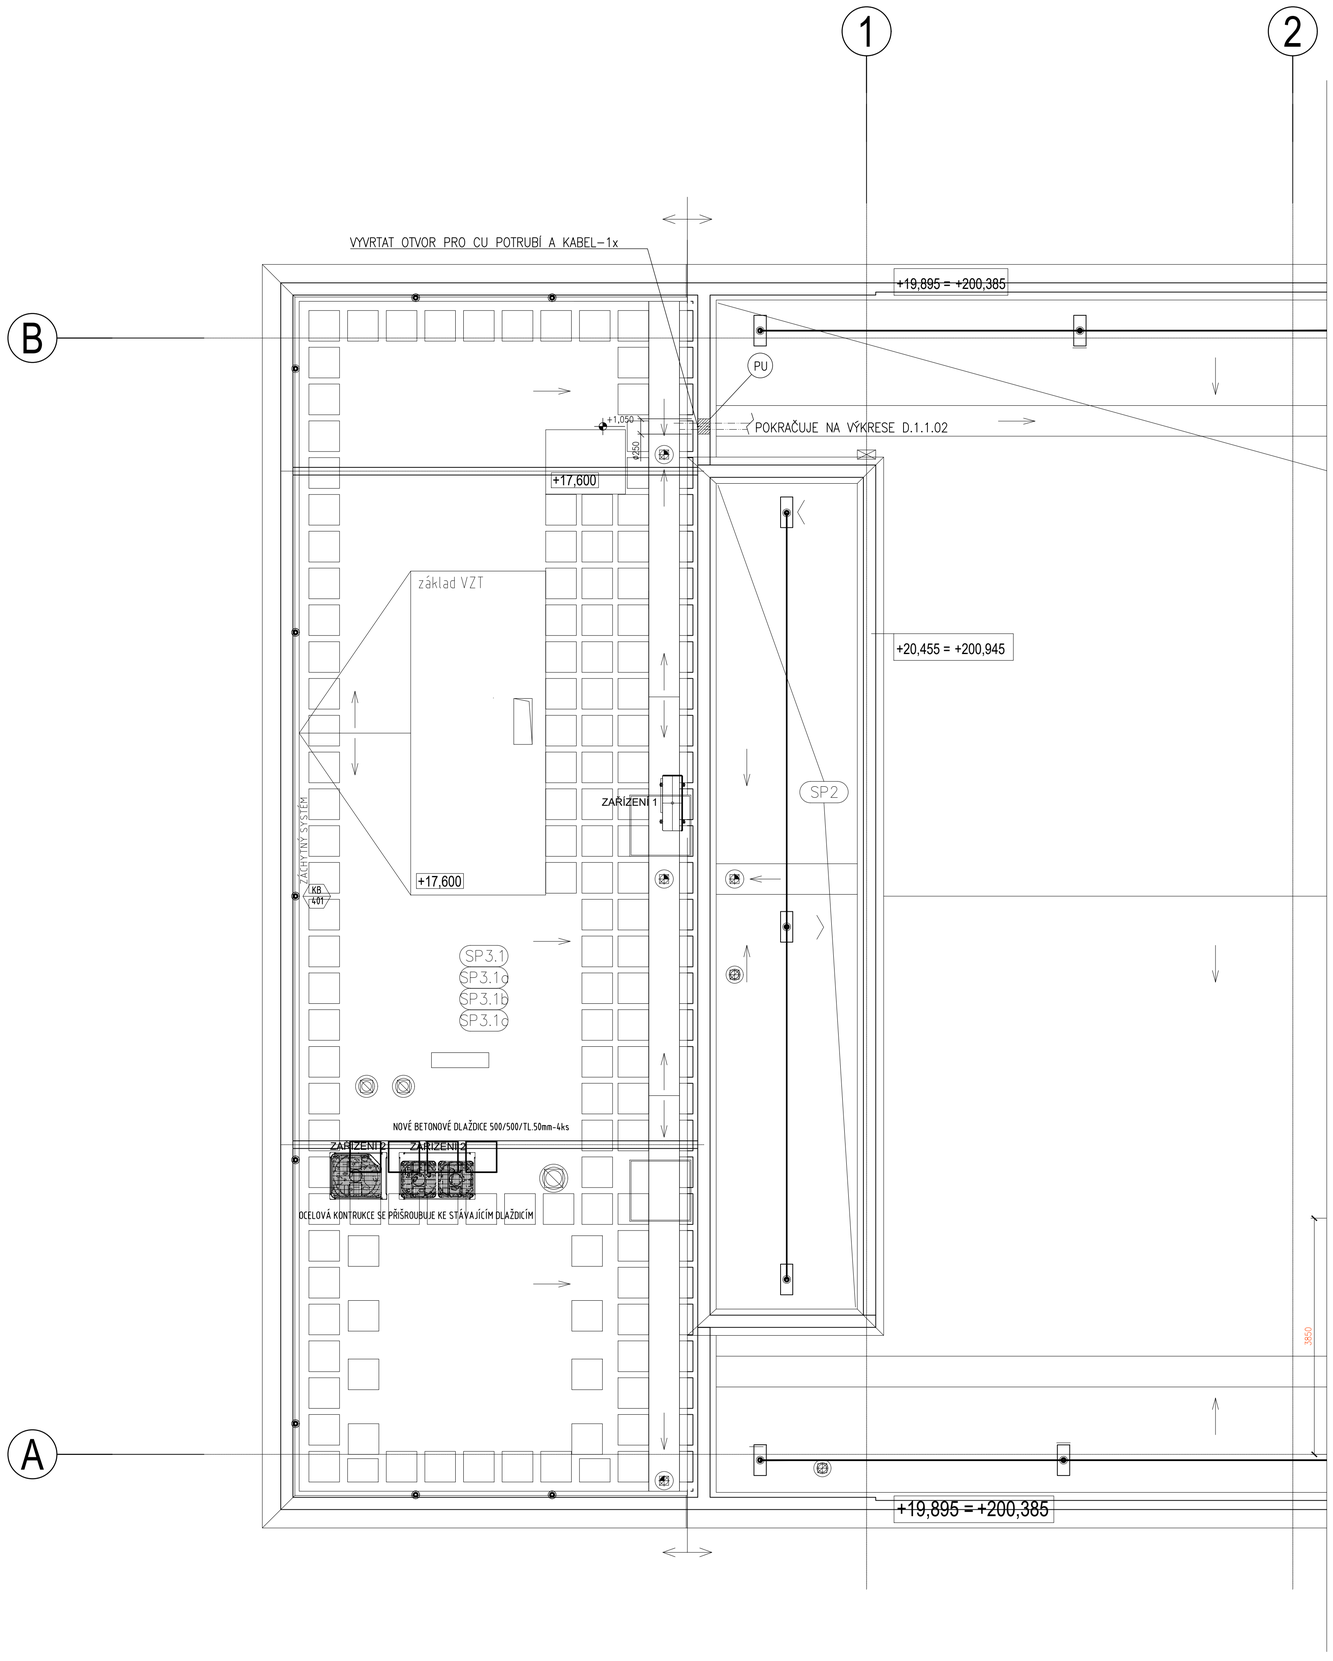

PU POŽÁRNÍ UCPÁVKA

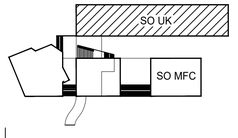

±0,000=180,490 Bpv

Rev. č.	Poznámka	Datum	Podpis	Kontrola

Vypracoval: ZDENĚK HÁBA | Hlavní projektant: ZDENĚK HÁBA | Kontrola:

Kraj: ÚSTECKÝ

Obec: ÚSTÍ NAD LABEM

Investor: Univerzita Jana Evangelisty Purkyně v Ústí nad Labem
Pasteurova 1
400 96 Ústí nad Labem

Akce: CHLAZENÍ VK UJEP, ÚSTÍ NAD LABEM
SO 02 DOCHLAZENÍ PROSTORU KNIHOVNY - VOLNÝ VÝBĚR

Část projektu: D.1.1 ARCHITEKTONICKO STAVEBNÍ ŘEŠENÍ

Stupeň projektu: PRO PROVEDENÍ STAVBY

Název výkresu: PUDORYS STŘECHY

NCI.CZ ENGINEERING
Vzduchotechnika * Vytápění * Klimatizace
NCI.CZ ENGINEERING s.r.o.
IČ:286 83 218 * DIČ:CZ286 83 218
GORKÉHO 1613 * 436 01 Litvínov
Zaps. OR-KS Ústí n. L. * odd.C * vložka č. 26738
Tel. + Fax: 476 701 206 *
e-mail:nci@nci.cz * http://www.nci.cz

Měřítko:	Datum:
1:50	14.11.2019
Formát:	Zakázkové číslo:
ISO A1	19-054-150 NCI

Číslo výkresu: D.1.1.03