



# Střecha „C“ 1-1'

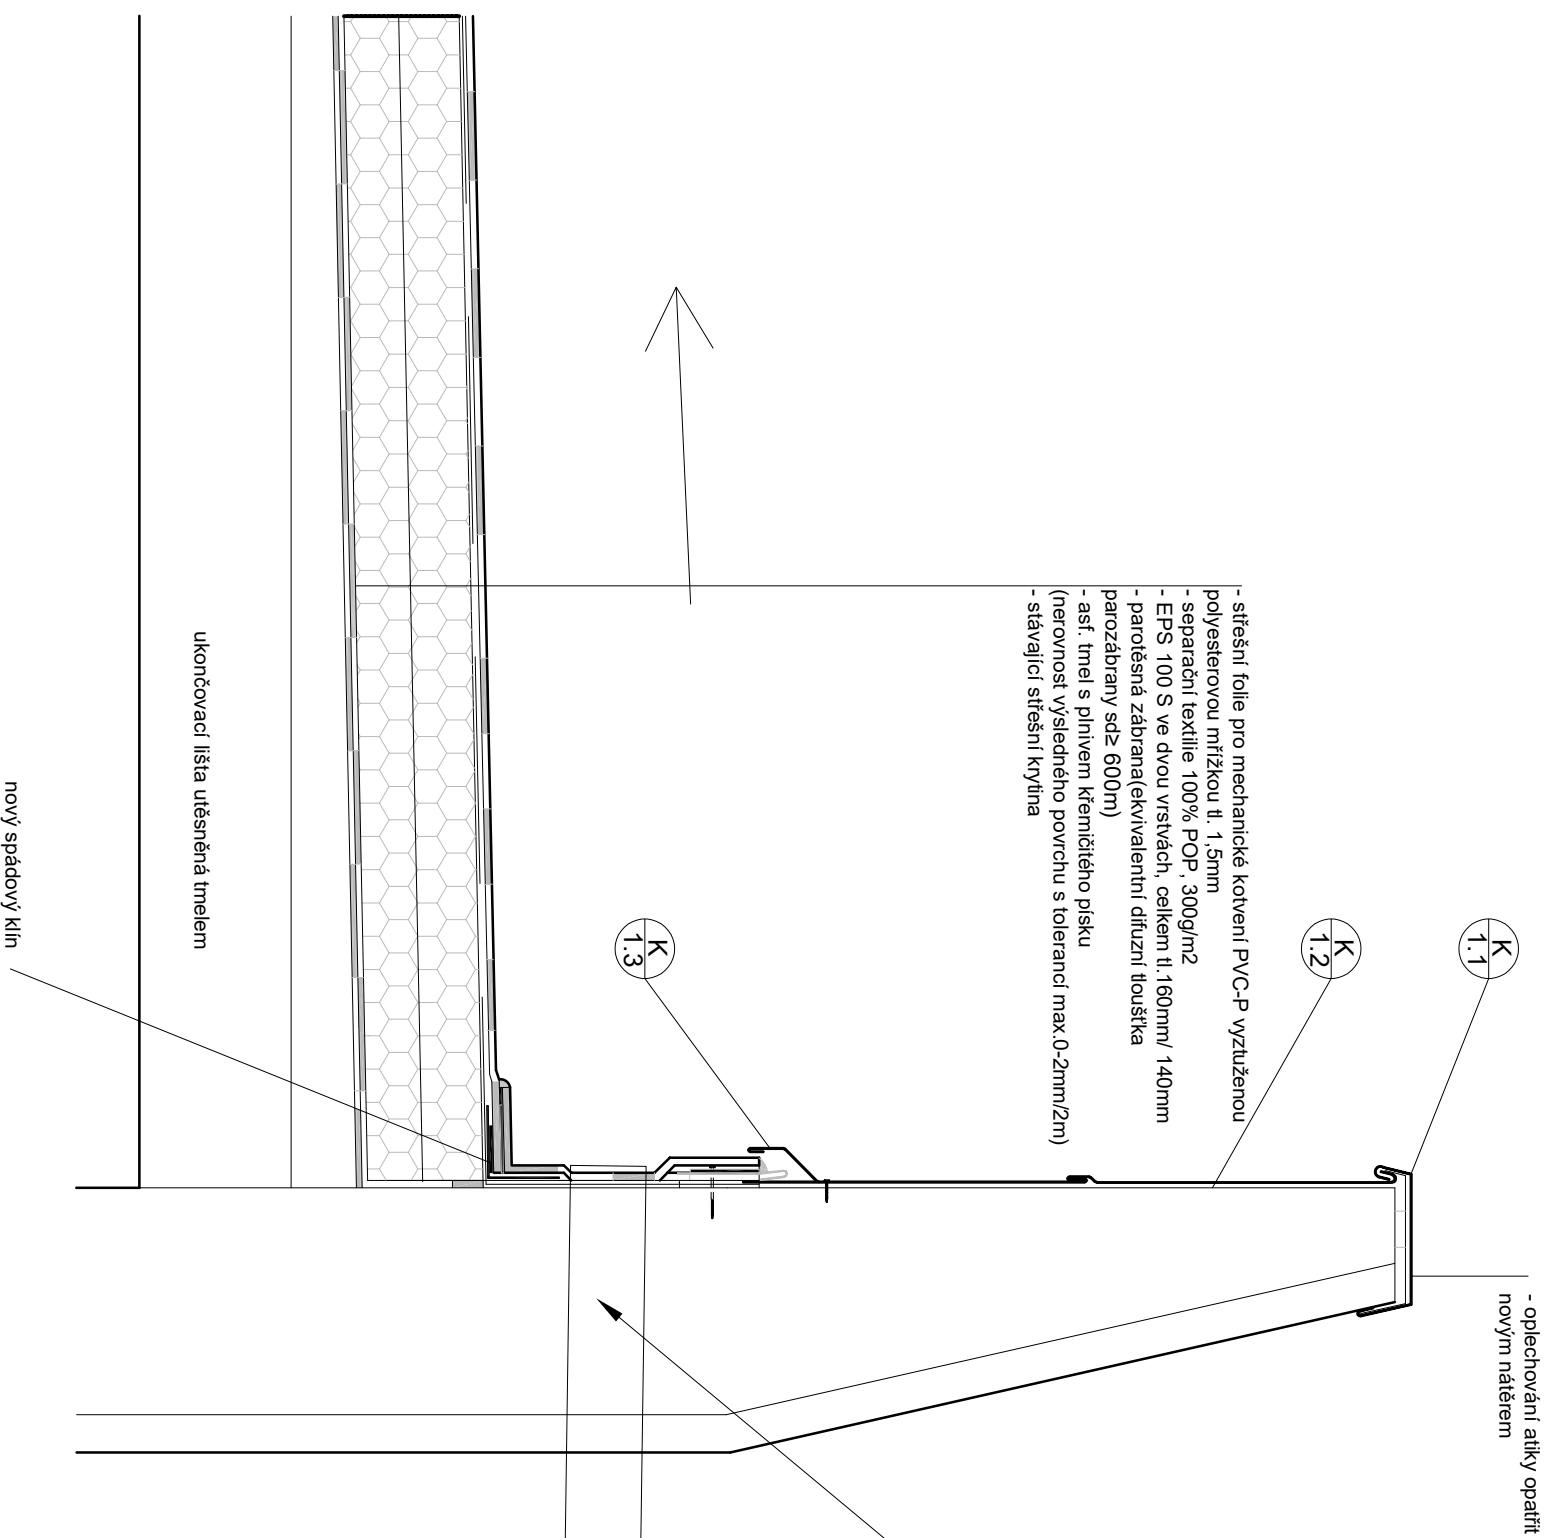

bezpečnostní atikový odtok DN100

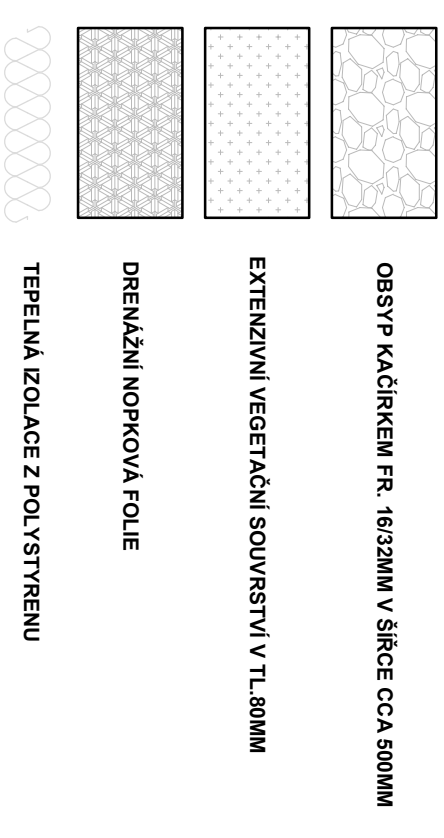

# Střecha „C“ 1-1'