



UMÍSTĚNÍ JEDNOTLIVÝCH PRVKŮ 1:100

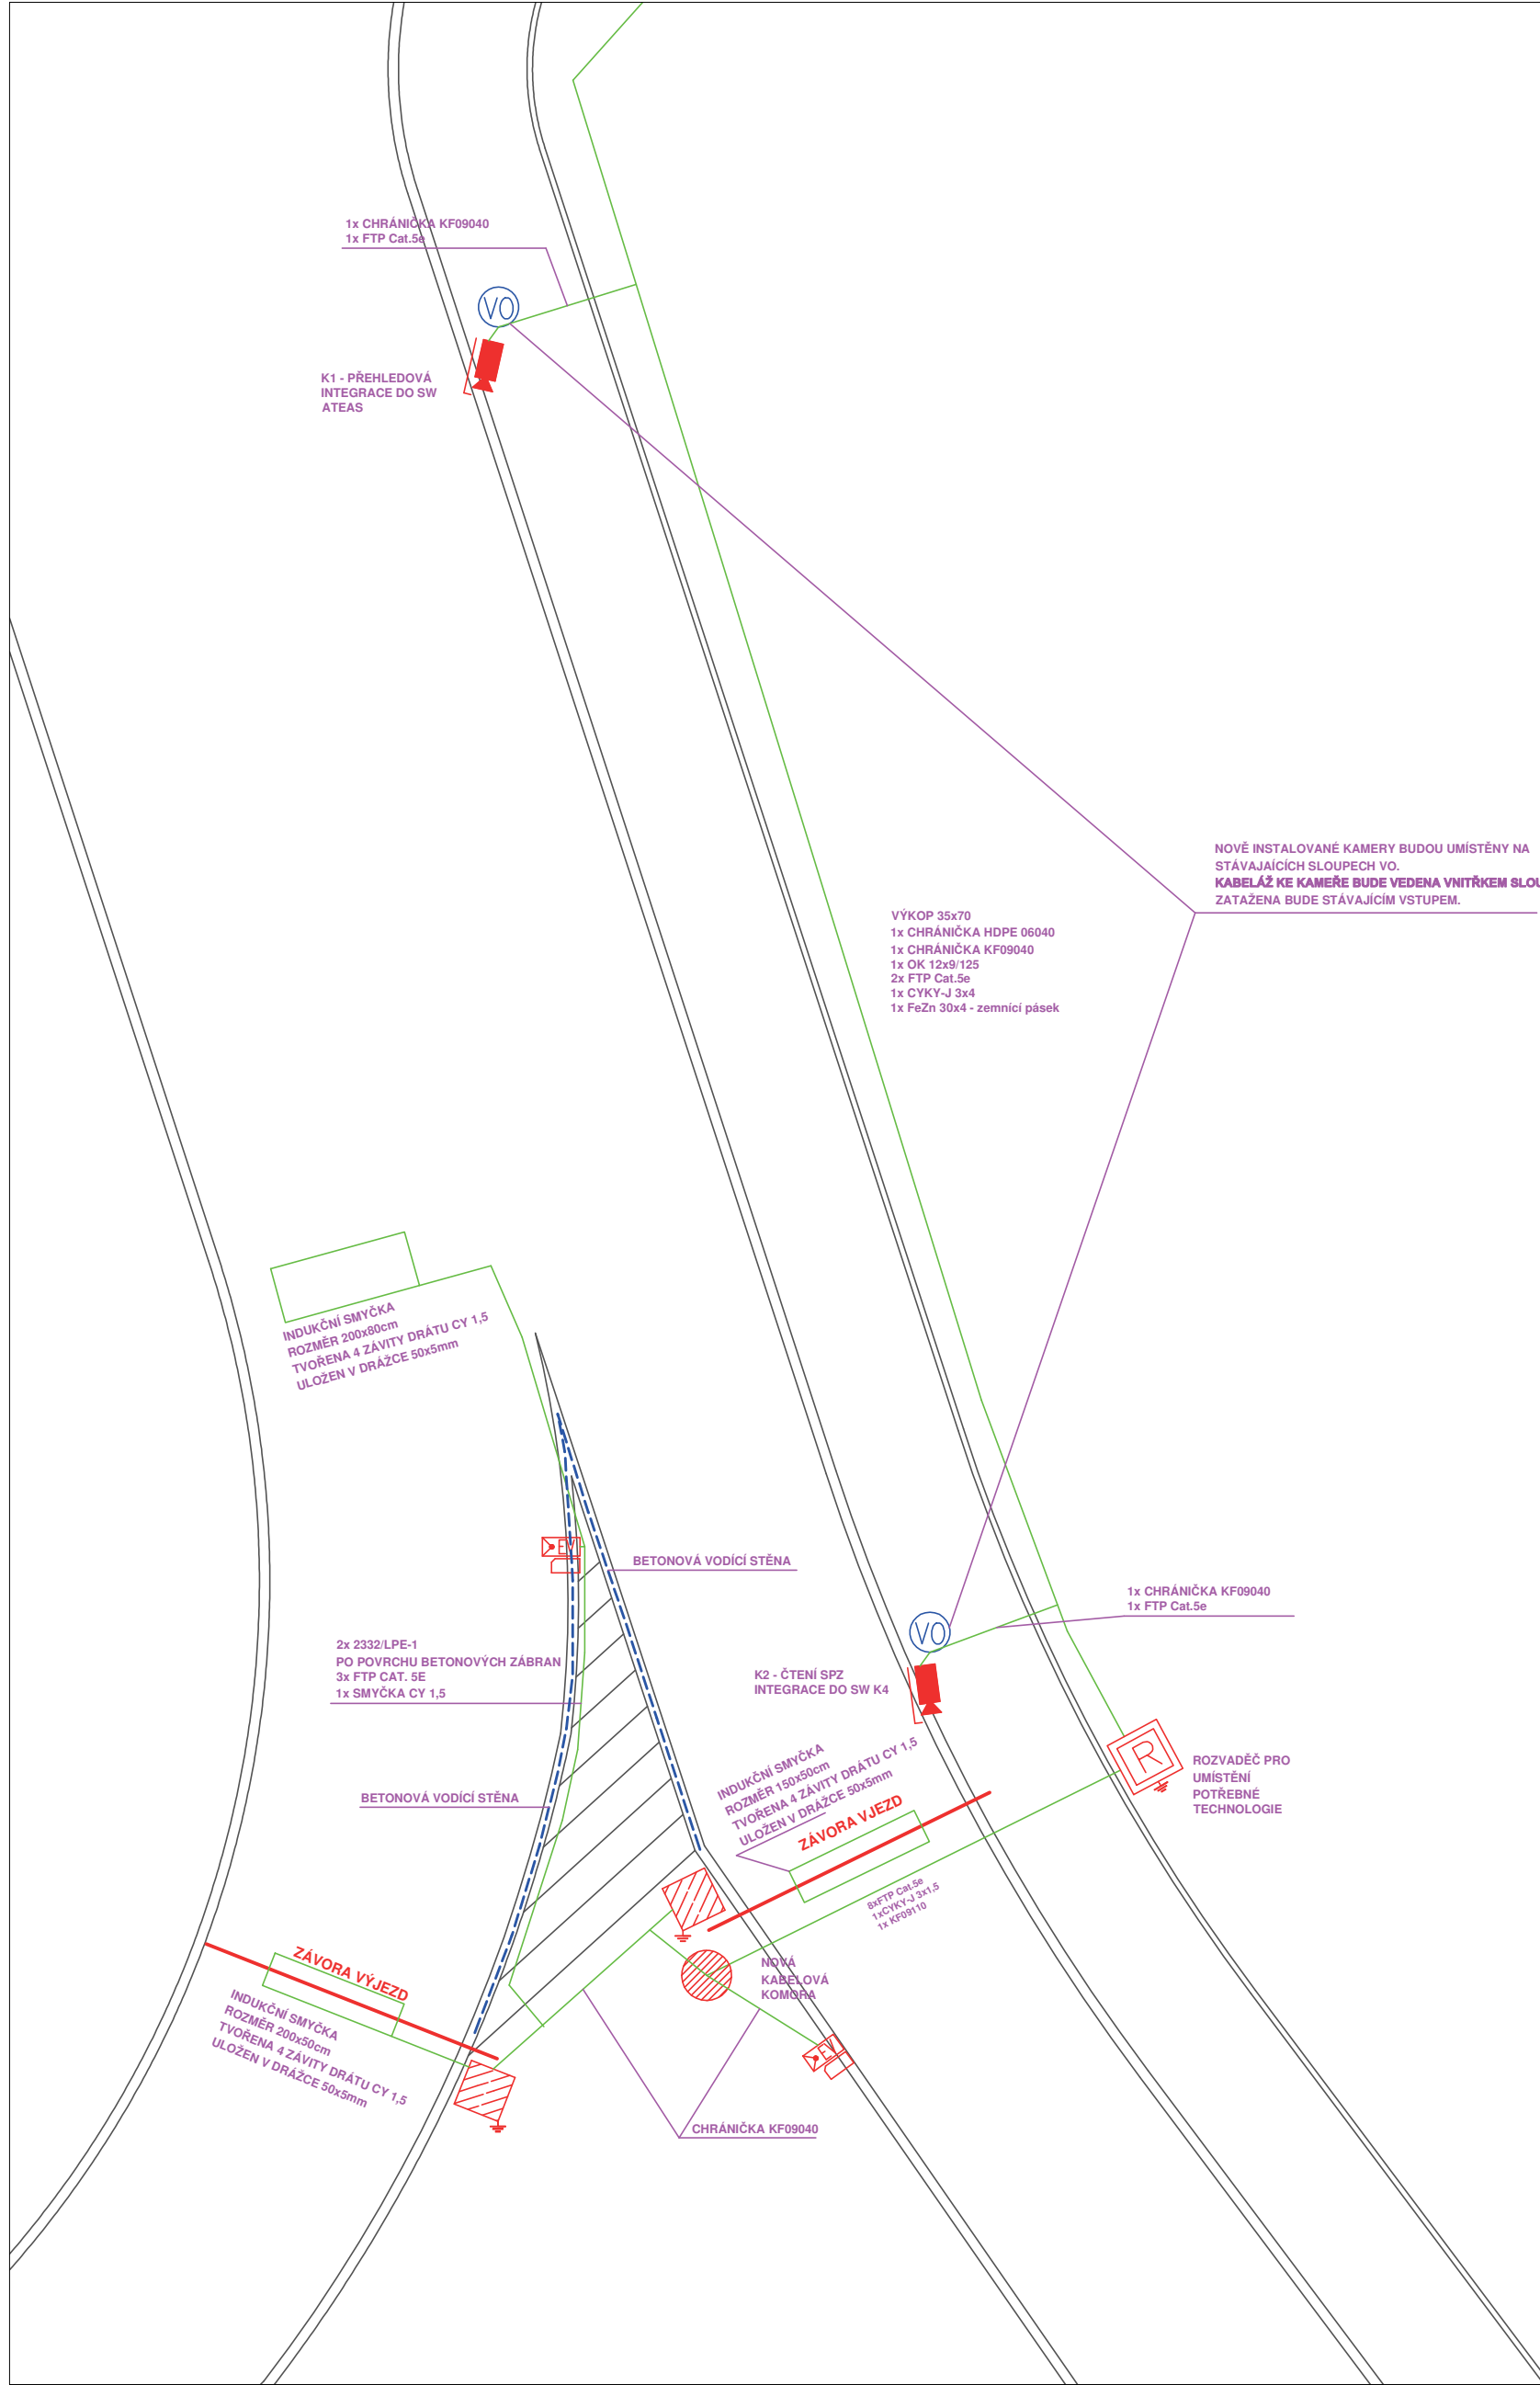

SITUACE 1:500

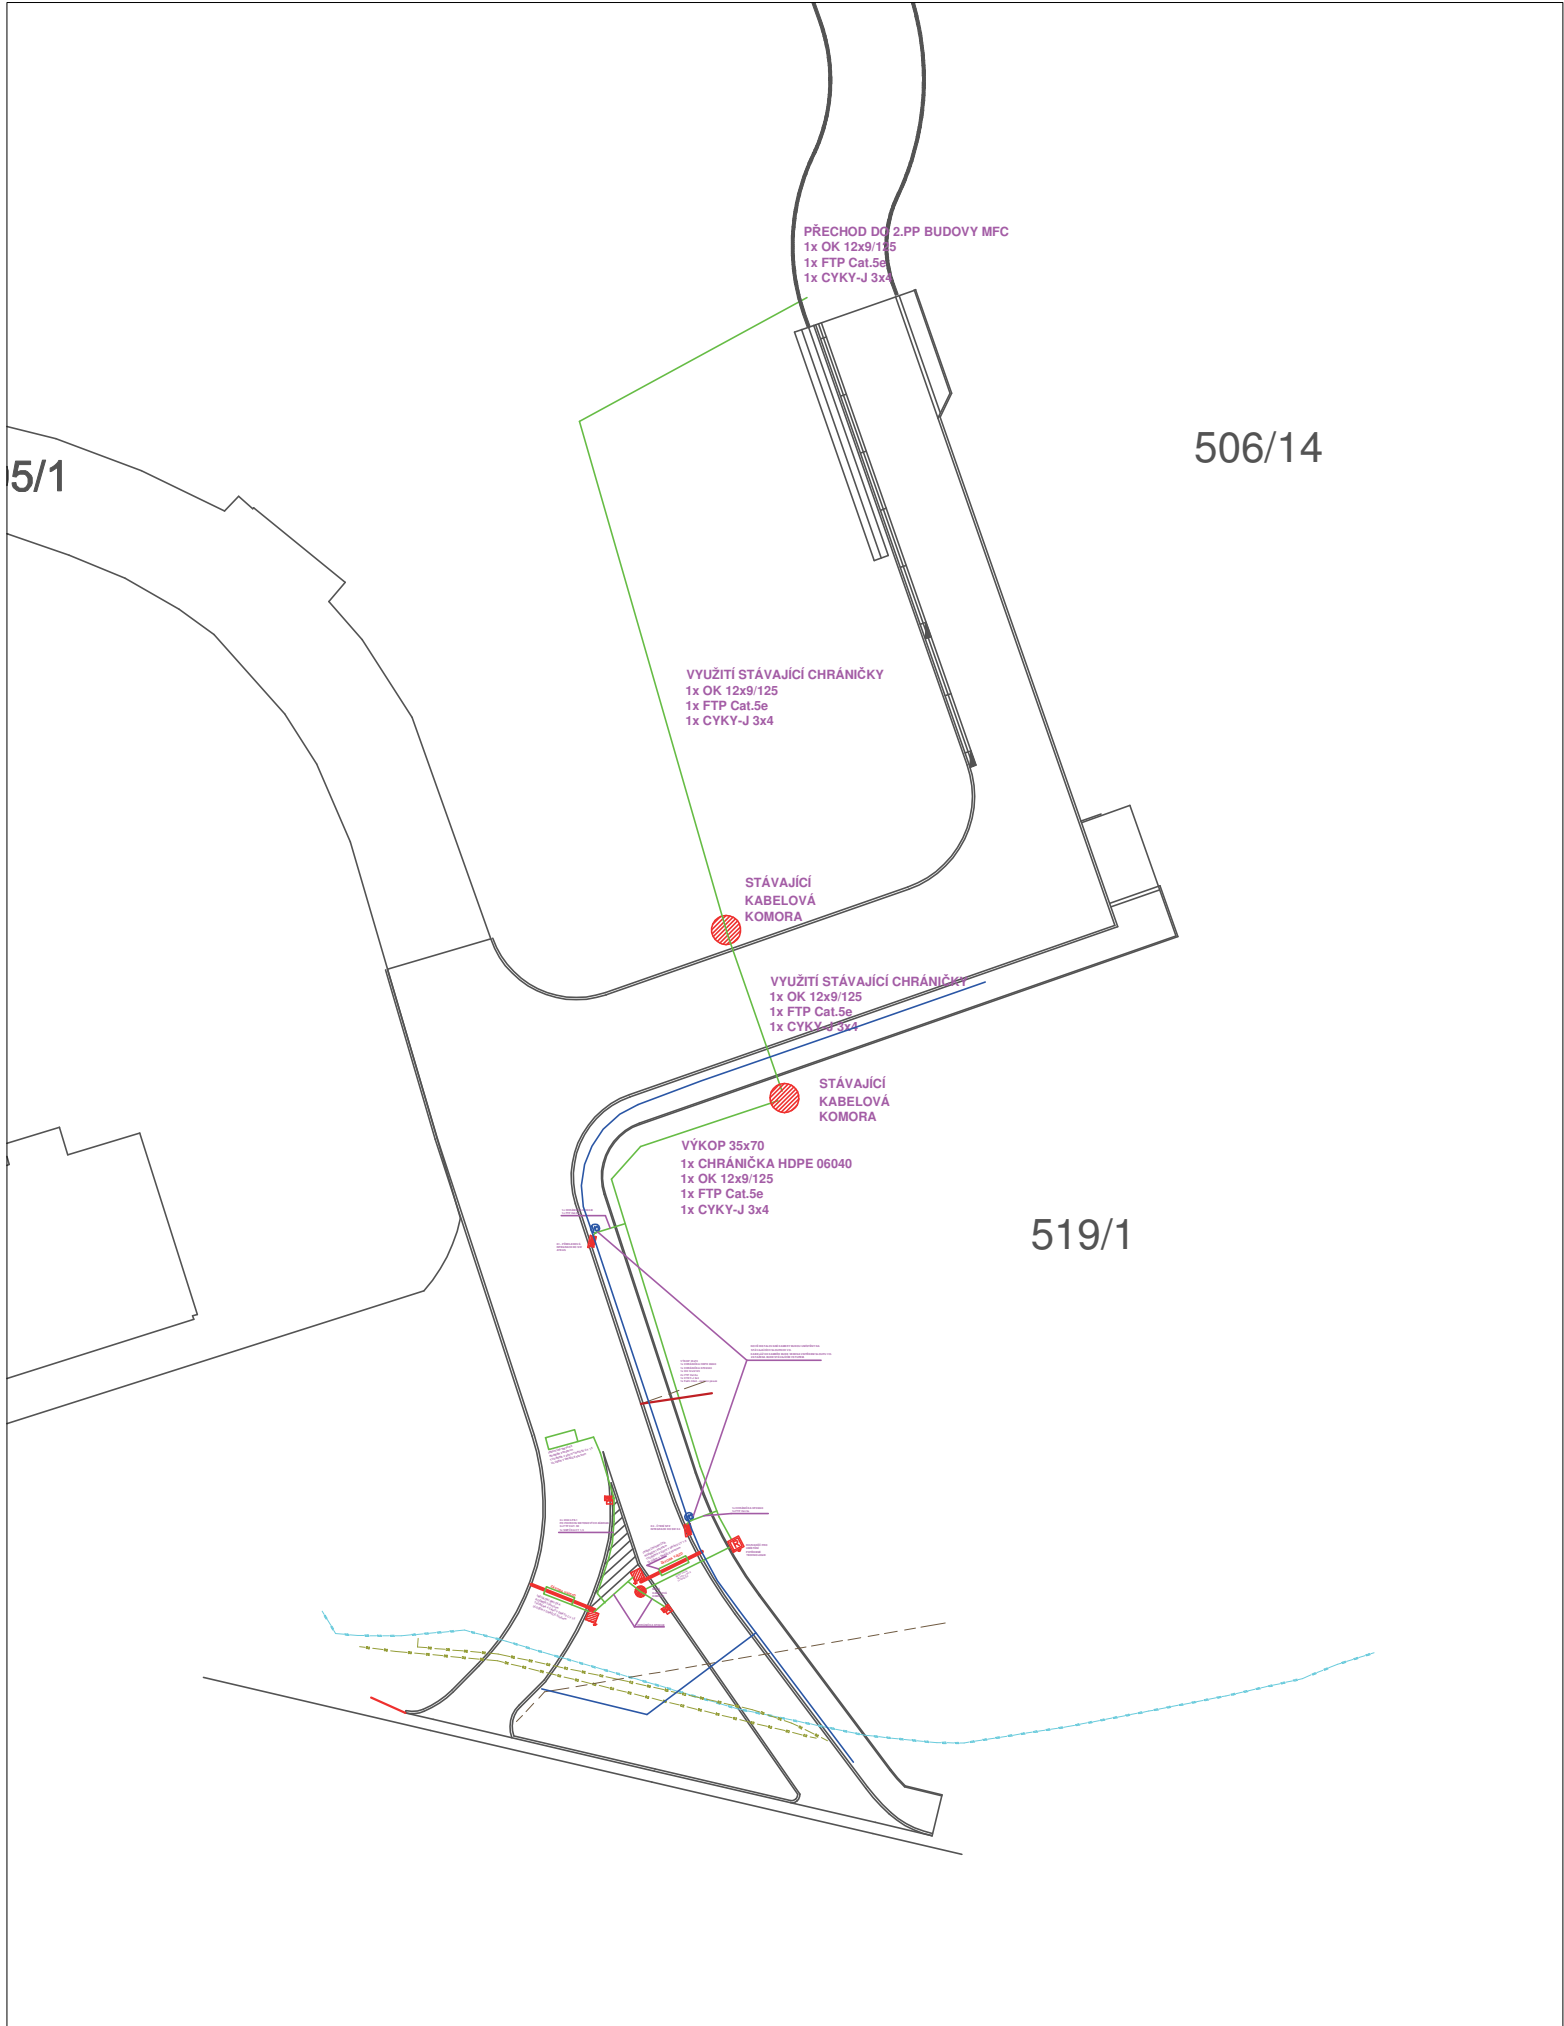

LEGENDA

- KAMERA
- ROZVADĚČ NN
- VÝKOPY, ZEMNÍ SMYČKA
- TRASY ZEMNÍHO VO
- AUDIOKOMUNIKÁTOR
- ČTEČKA
- STÁVAJÍCÍ SLOUP VO
- KABELOVÁ KOMORA
- TECHNOLOGICKÝ ROZVADĚČ

LEGENDA - SÍTĚ

- TETA - OK
- TRASY ZEMNÍHO VO
- DEŠŤOVÁ KANALIZACE
- O2

VYPRACOVAL: P. Florián	ODPOVĚDNÝ PROJEKTANT PROFESE: P. Florián	<b>T-Technology s.r.o.</b>	
INVESTOR: Univerzita J. E. Purkyně Pastouřova 3544/1 44555601	PROJEKTANT: T-TECHNOLOGY, s.r.o. Třebízského 251, 413 01 Roudnice nad Labem 03934527	STUPEŇ:	DPS
AKCE: Elektronické zabezpečení vjezdu do Kampusu UJEP – ul. Mendělejevova		REVIZE:	0
UMÍSTĚNÍ: Univerzita J.E. Purkyně		DATUM:	06/2016
ČÁST DOKUMENTACE:		FORMÁT:	A2
VJEZD Z ULICE KLÍŠSKÁ - SITUACE		MĚŘITKO:	-
		ZAK. ČÍSLO:	1160090
		ARCHIVNÍ ČÍSLO:	
		Č.VÝKRESU:	PARE:
		1	