



PODÉLNÝ PROFIL M=1:500/50  
MENDELEJEVOVA ULICE 1. etapa

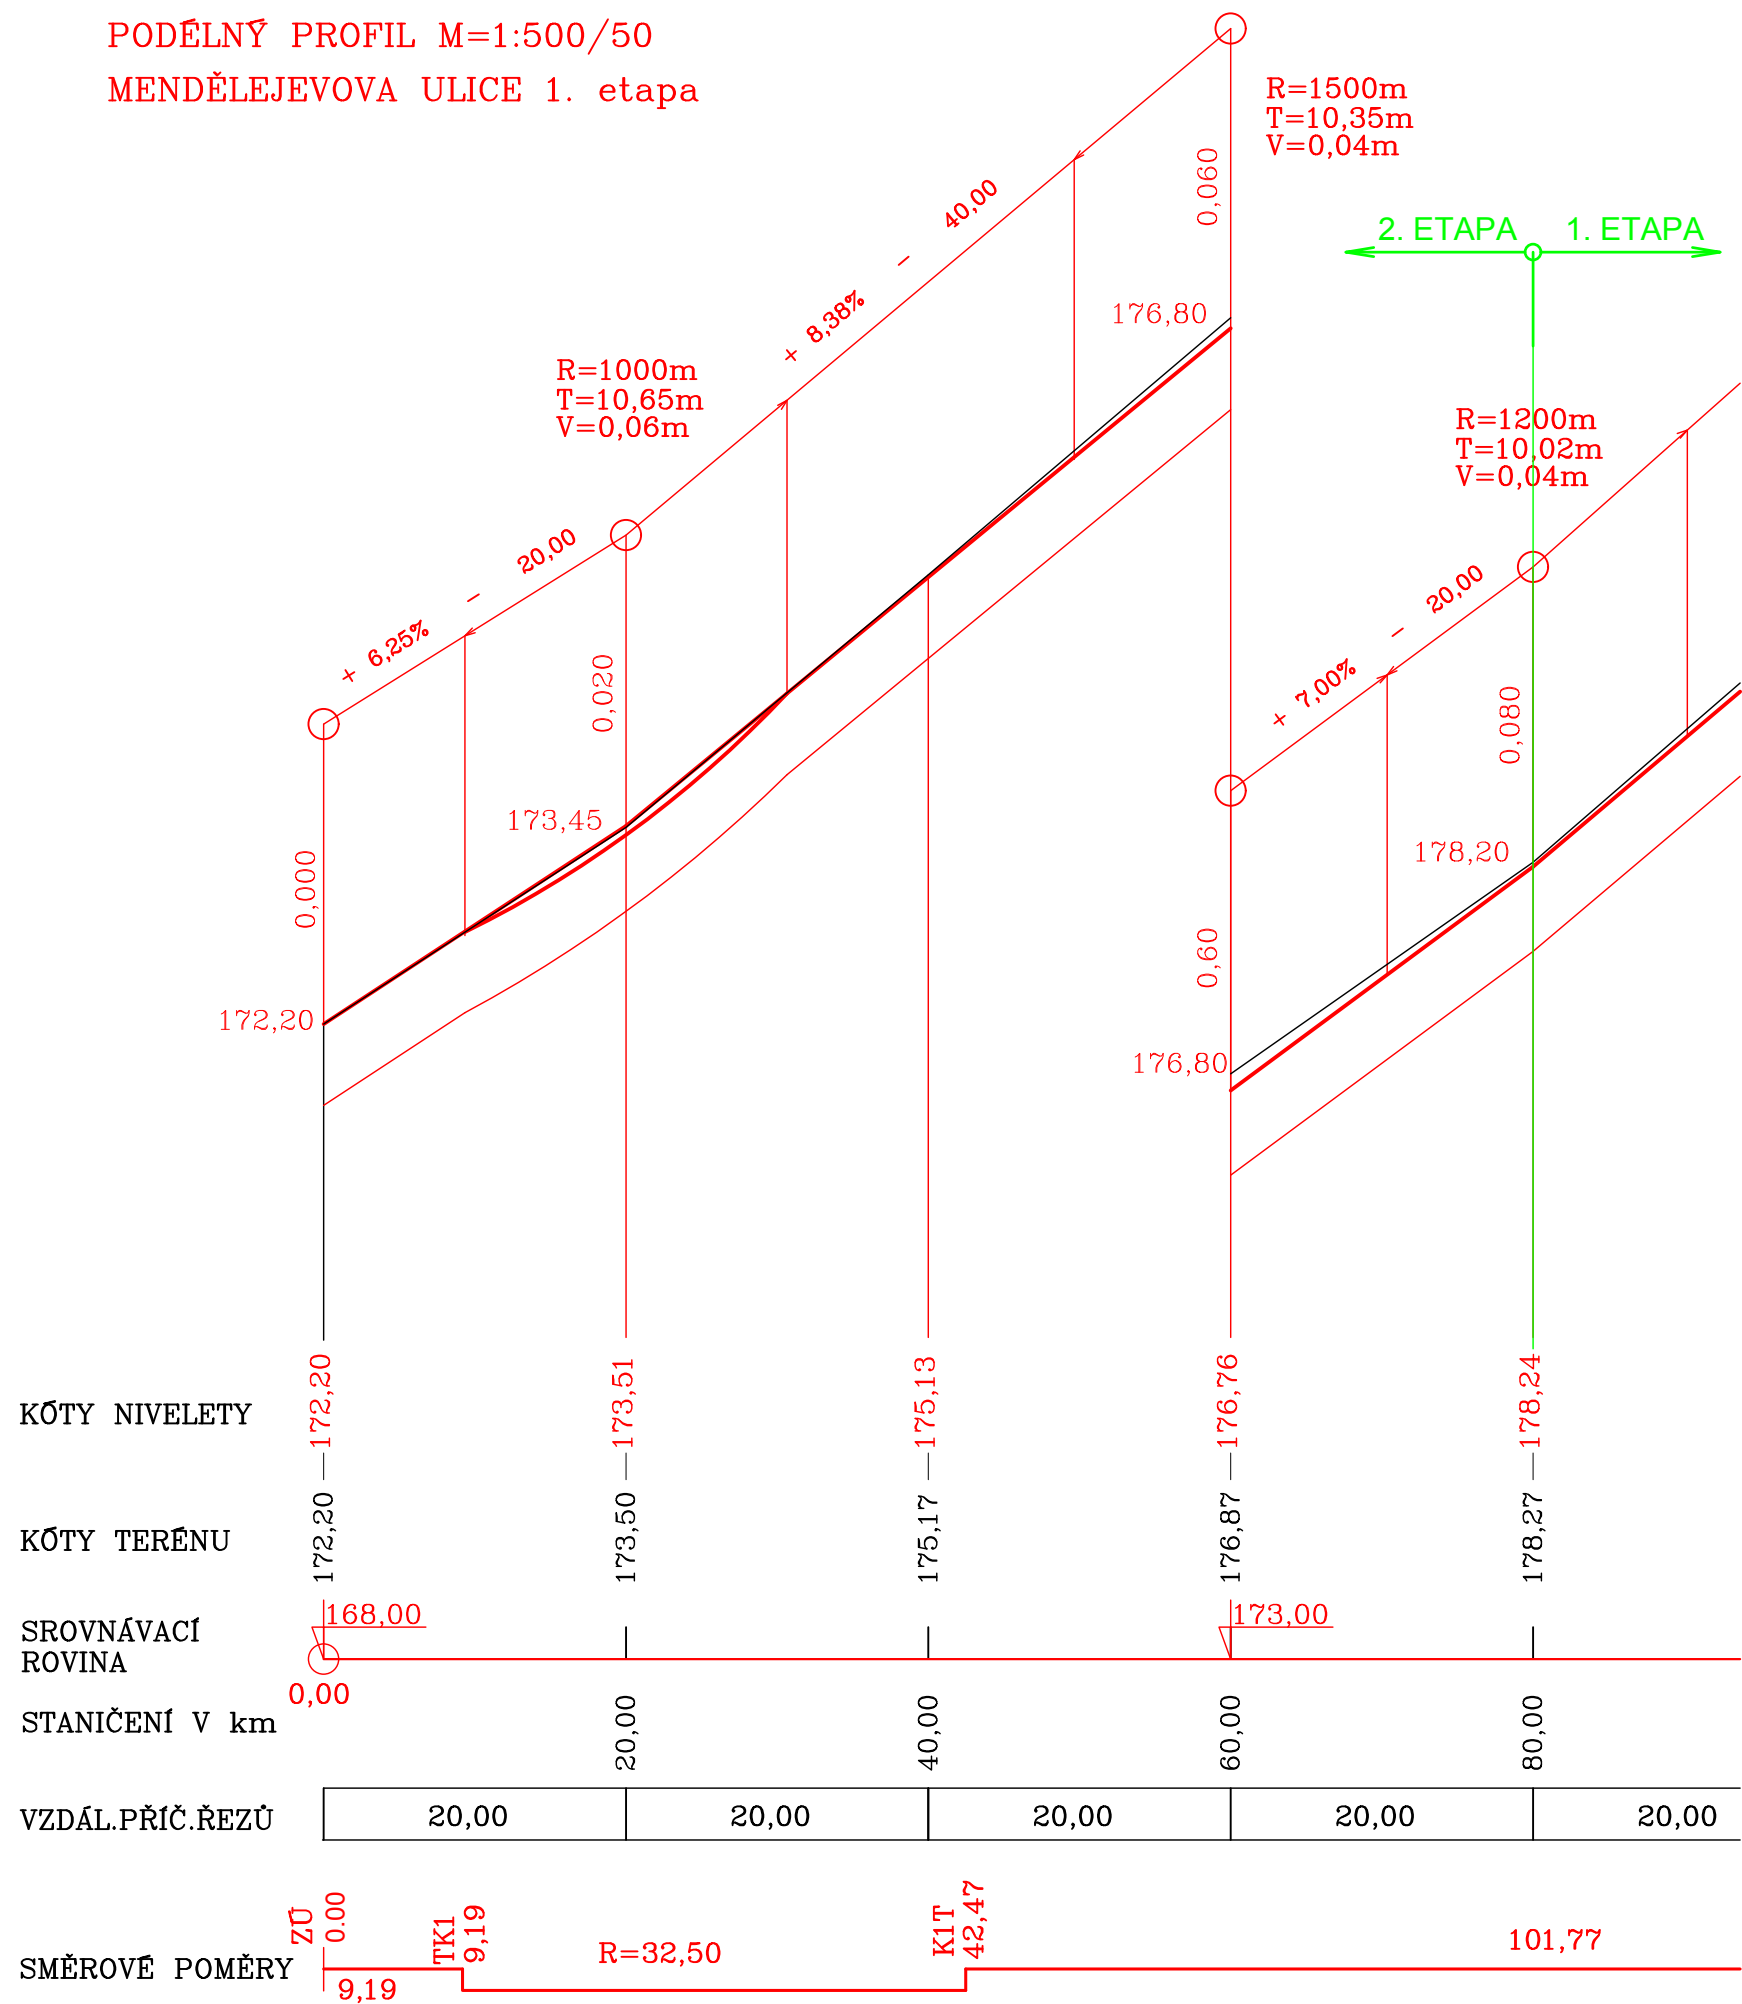

Aktualizace -červenec 2021

Zodp. projektant	Ivan Uherčík	STAVOPROJEKT '91 s.r.o. Ústí n.L., Masarykova 175 tel./fax 475 207 134 e-mail: stavoprojekt91@volny.cz	
Vypracoval	Ivan Uherčík		
Stavebník	UJEP Ústí nad Labem		
Místo	Ústí nad Labem		
Rekonstrukce komunikace + VO v ulici Mendělejeva v areálu kampusu UJEP Ústí n. Lab		Datum: 05/2014	
		Č. zak.: 42014	
SO 101- Komunikace 2. etapa Příloha: Podélný profil		Stupeň: DSP Měř.: 1:500/50	
			3