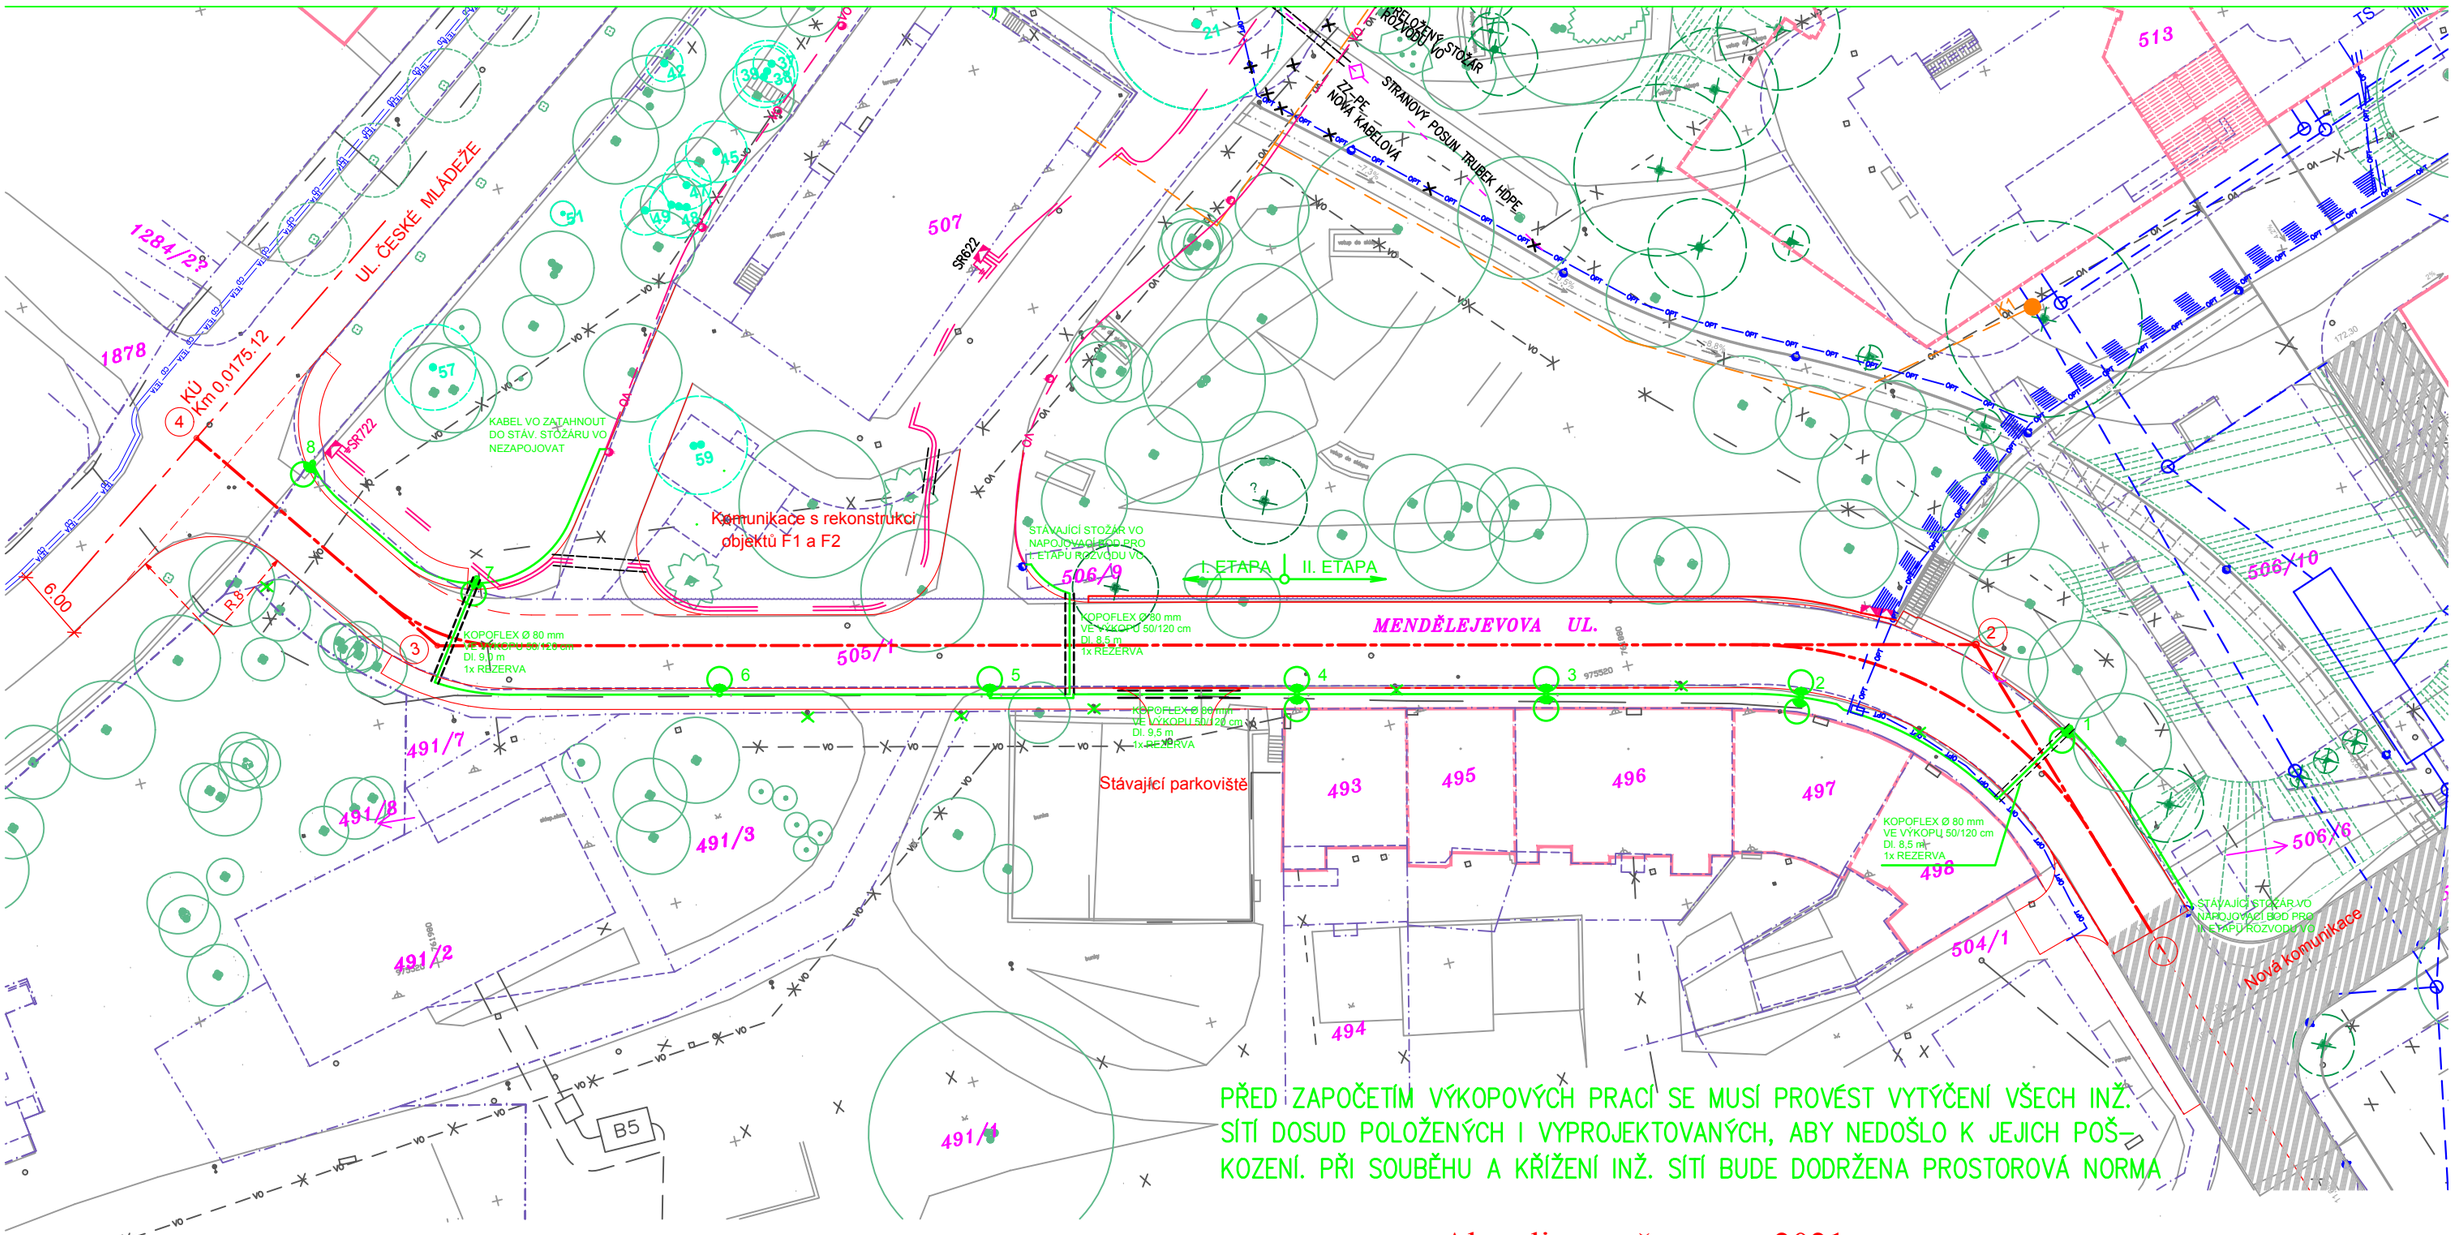

PŘED ZAPOČETÍM VÝKOPOVÝCH PRACÍ SE MUSÍ PROVÉST VYTÝČENÍ VŠECH INŽ. SÍTÍ DOSUD POLOŽENÝCH I VYPROJEKTOVANÝCH, ABY NEDOŠLO K JEJICH POŠKOZENÍ. PŘI SOUBĚHU A KŘÍŽENÍ INŽ. SÍTÍ BUDE DODRŽENA PROSTOROVÁ NORMA

VO — ROZVOD VEŘEJNÉHO OSVĚTLENÍ

ROZVOD VEŘEJNÉHO OSVĚTLENÍ BUDE PROVEDEN KABELEM CYKY 4J x 16 mm2, UZEMNĚNÍ VODIČEM FeZn ø 10 mm2 KABEL BUDE V CELÉ DÉLCE ULOŽEN V OCHRANNÉ TRUBCE KOPOFLEX ø 50 mm PROTI MECHANICKÉMU POŠKOZENÍ.

NEOS 1/70W/1659/SON-T
S VÝLOŽNÍKEM
STOŽÁRY VO – 5,0 m – KOOPERATIVA

Aktualizace -červenec 2021

Zodp. projektant	Ivan.Uherčík	STAVOPROJEKT ´91 s.r.o. Ústí n.L., Masarykova 175 tel./fax 475 207 134 e-mail: stavoprojekt91@volny.cz
Vypracoval	Ing. Jiří Šimurda	
Stavebník	UJEP Ústí nad Labem	
Místo	Ústí nad Labem	
Rekonstrukce komunikace + VO v ulici Mendělejevova v areálu kampus UJEP Ústí n. Lab.		Datum: 05/2014 Č. zak.: 42014
SO 401- Veřejné osvětlení Příloha: Situace rozvodu VO 2. etapa		Stupeň: DSP Měř.: 1:500 0 2