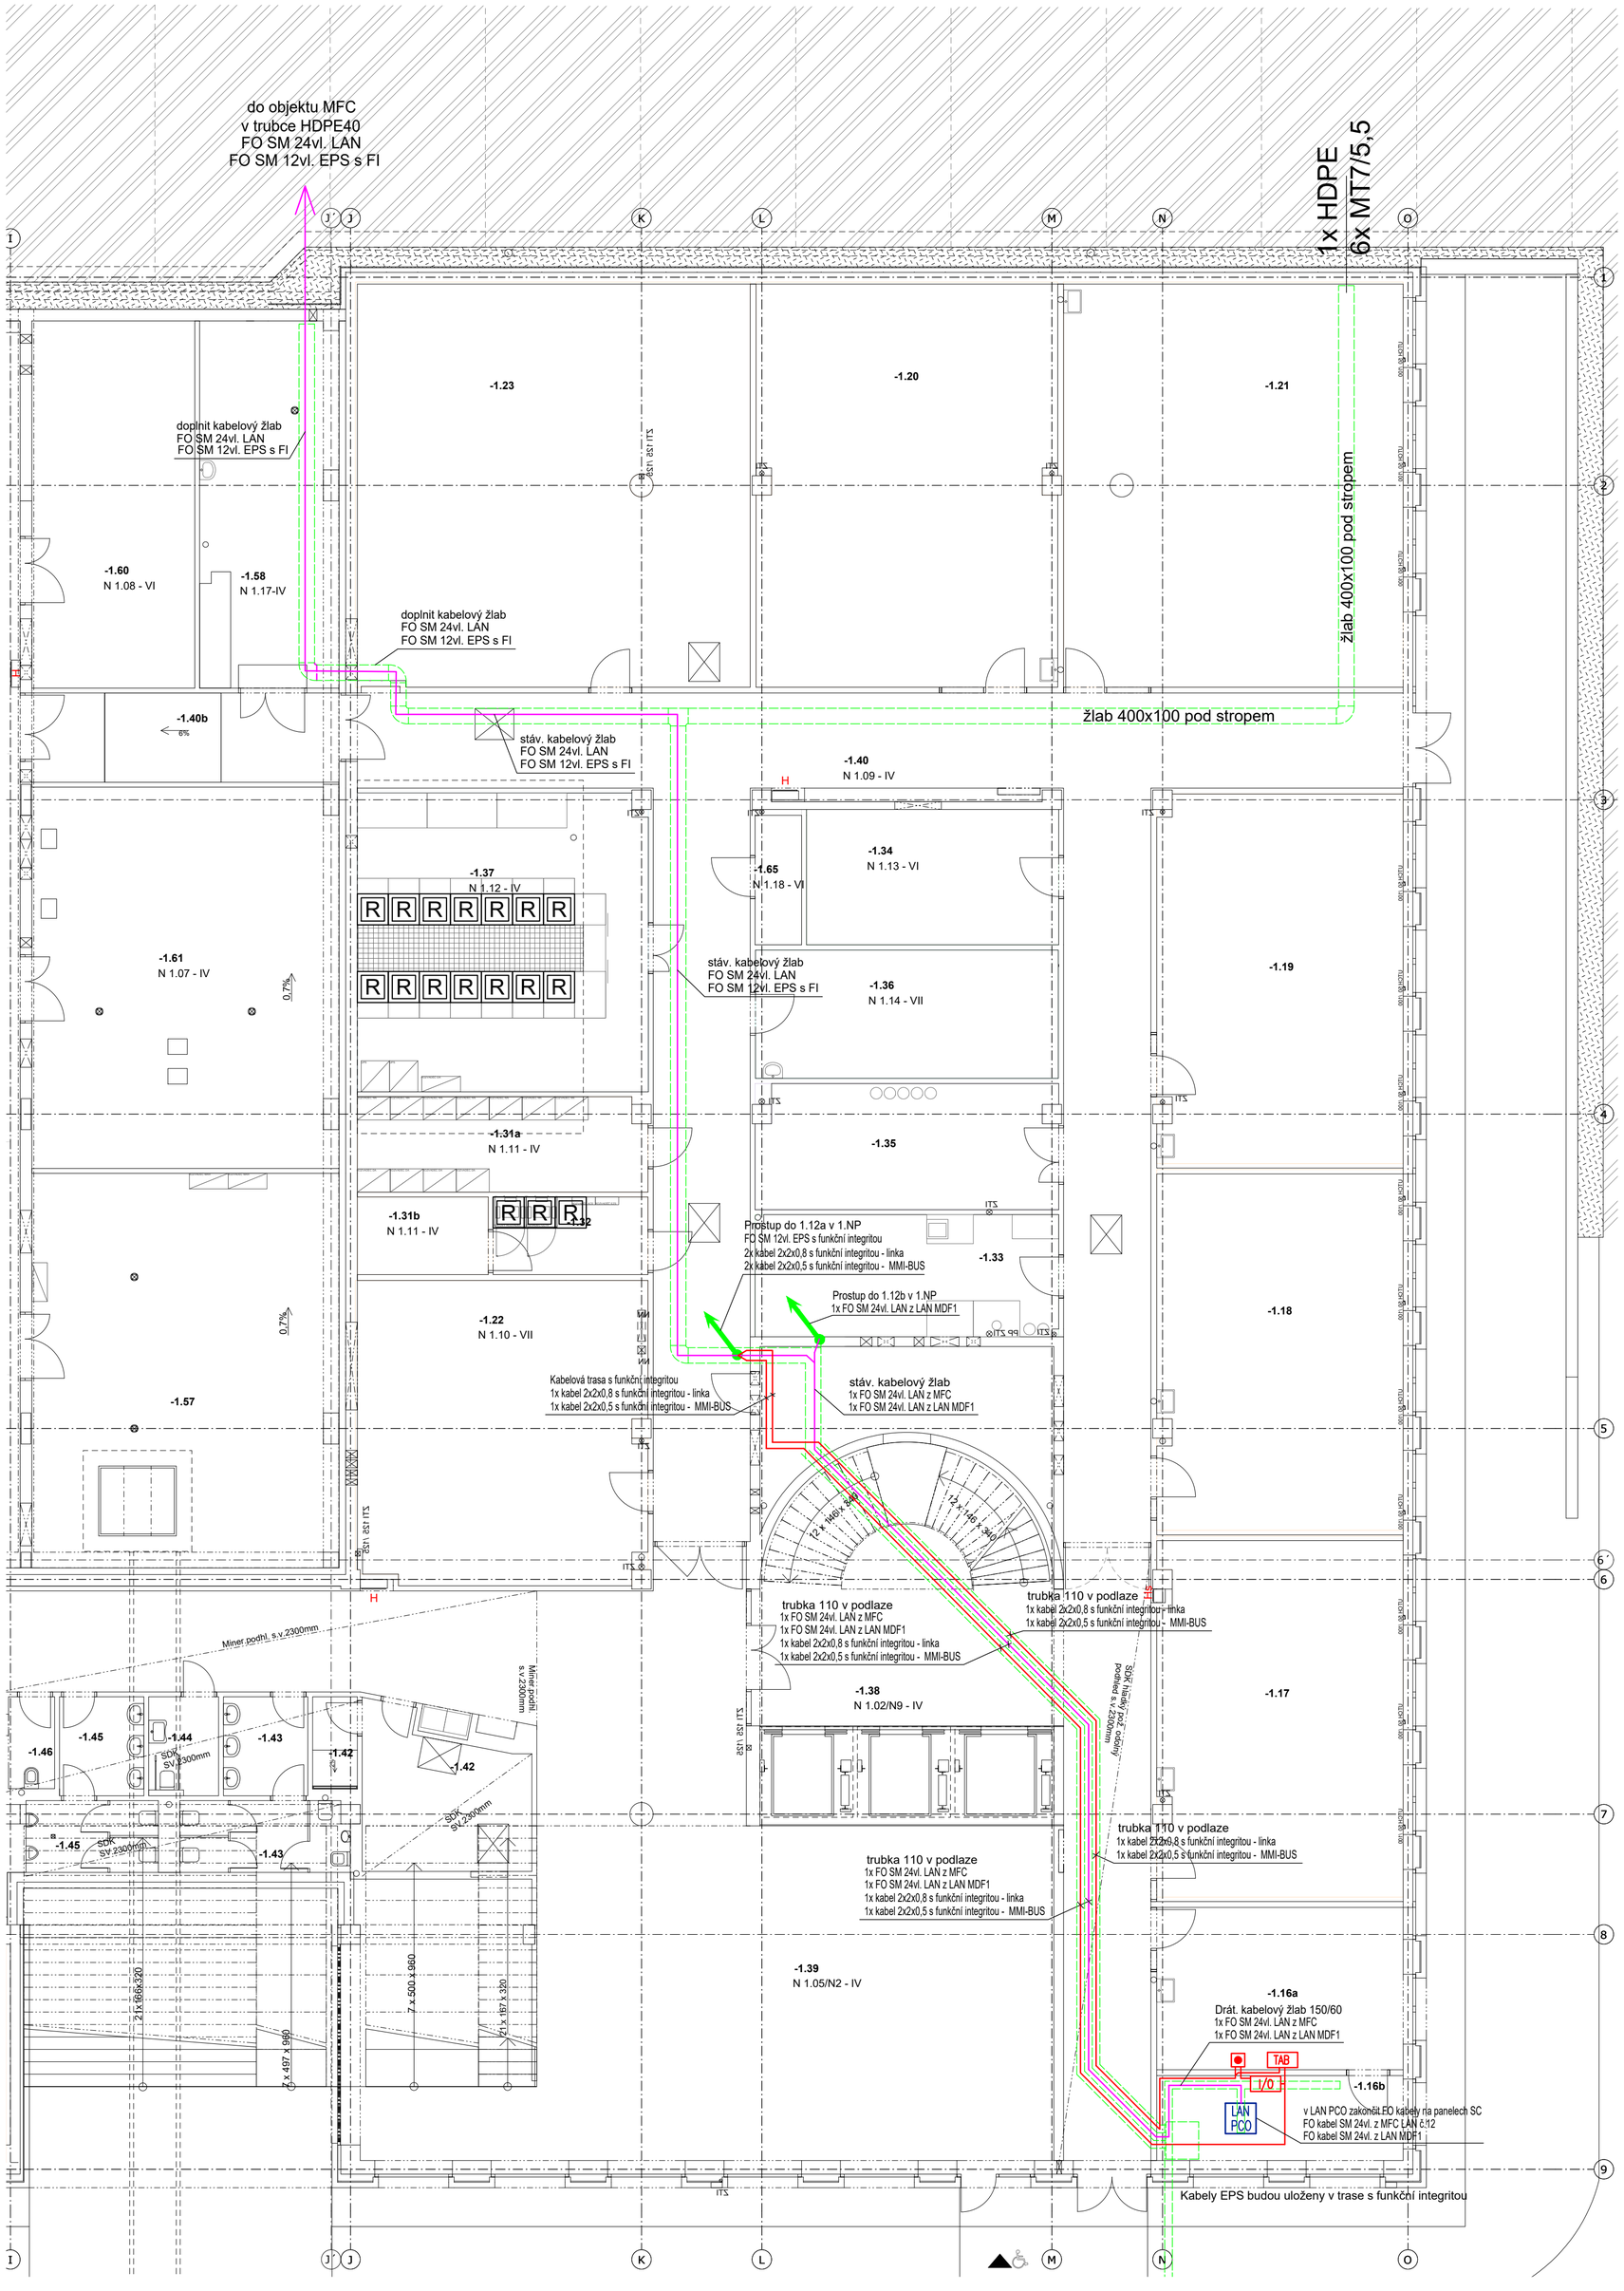

LEGENDA:

- Kabelové trasy pro SLP
- Datové optické rozvody FO SM 9/125
- Rozvody EPS
- LAN — Datový rozvaděč RACK 19"
- TAB — Ovládací a signalizační tablo EPS
- I/O — Vstupně/výstupní modul EPS KOPPLER
- Tlačítkový hlásič EPS pro poplach CHLOR

Projektant : Jiří Vejškrab	Kreslil : Jiří Vejškrab	Schválil :	Jiří Vejškrab V Zahrádkách 743/25 400 01 Ústí nad Labem Tel: 478 048 055, 603 741 775 E-Mail: j.vejskrab@jv-projekt.cz
Investor : UJEP, Pasteurova 3544/1, Ústí nad Labem			
Akce : Přemístění velínu PCO z objektu MFC do novostavby objektu CPTO			Datum: 11/2020 — Zakázka č. : 27/2020 Formát: 6 x A4 — Měřítko: 1 : 100 Č.výkresu: SLP-11
Název výkresu: CPTO Půdorys 1.PP			Stupeň projektové dokumentace: Projekt pro provedení stavby