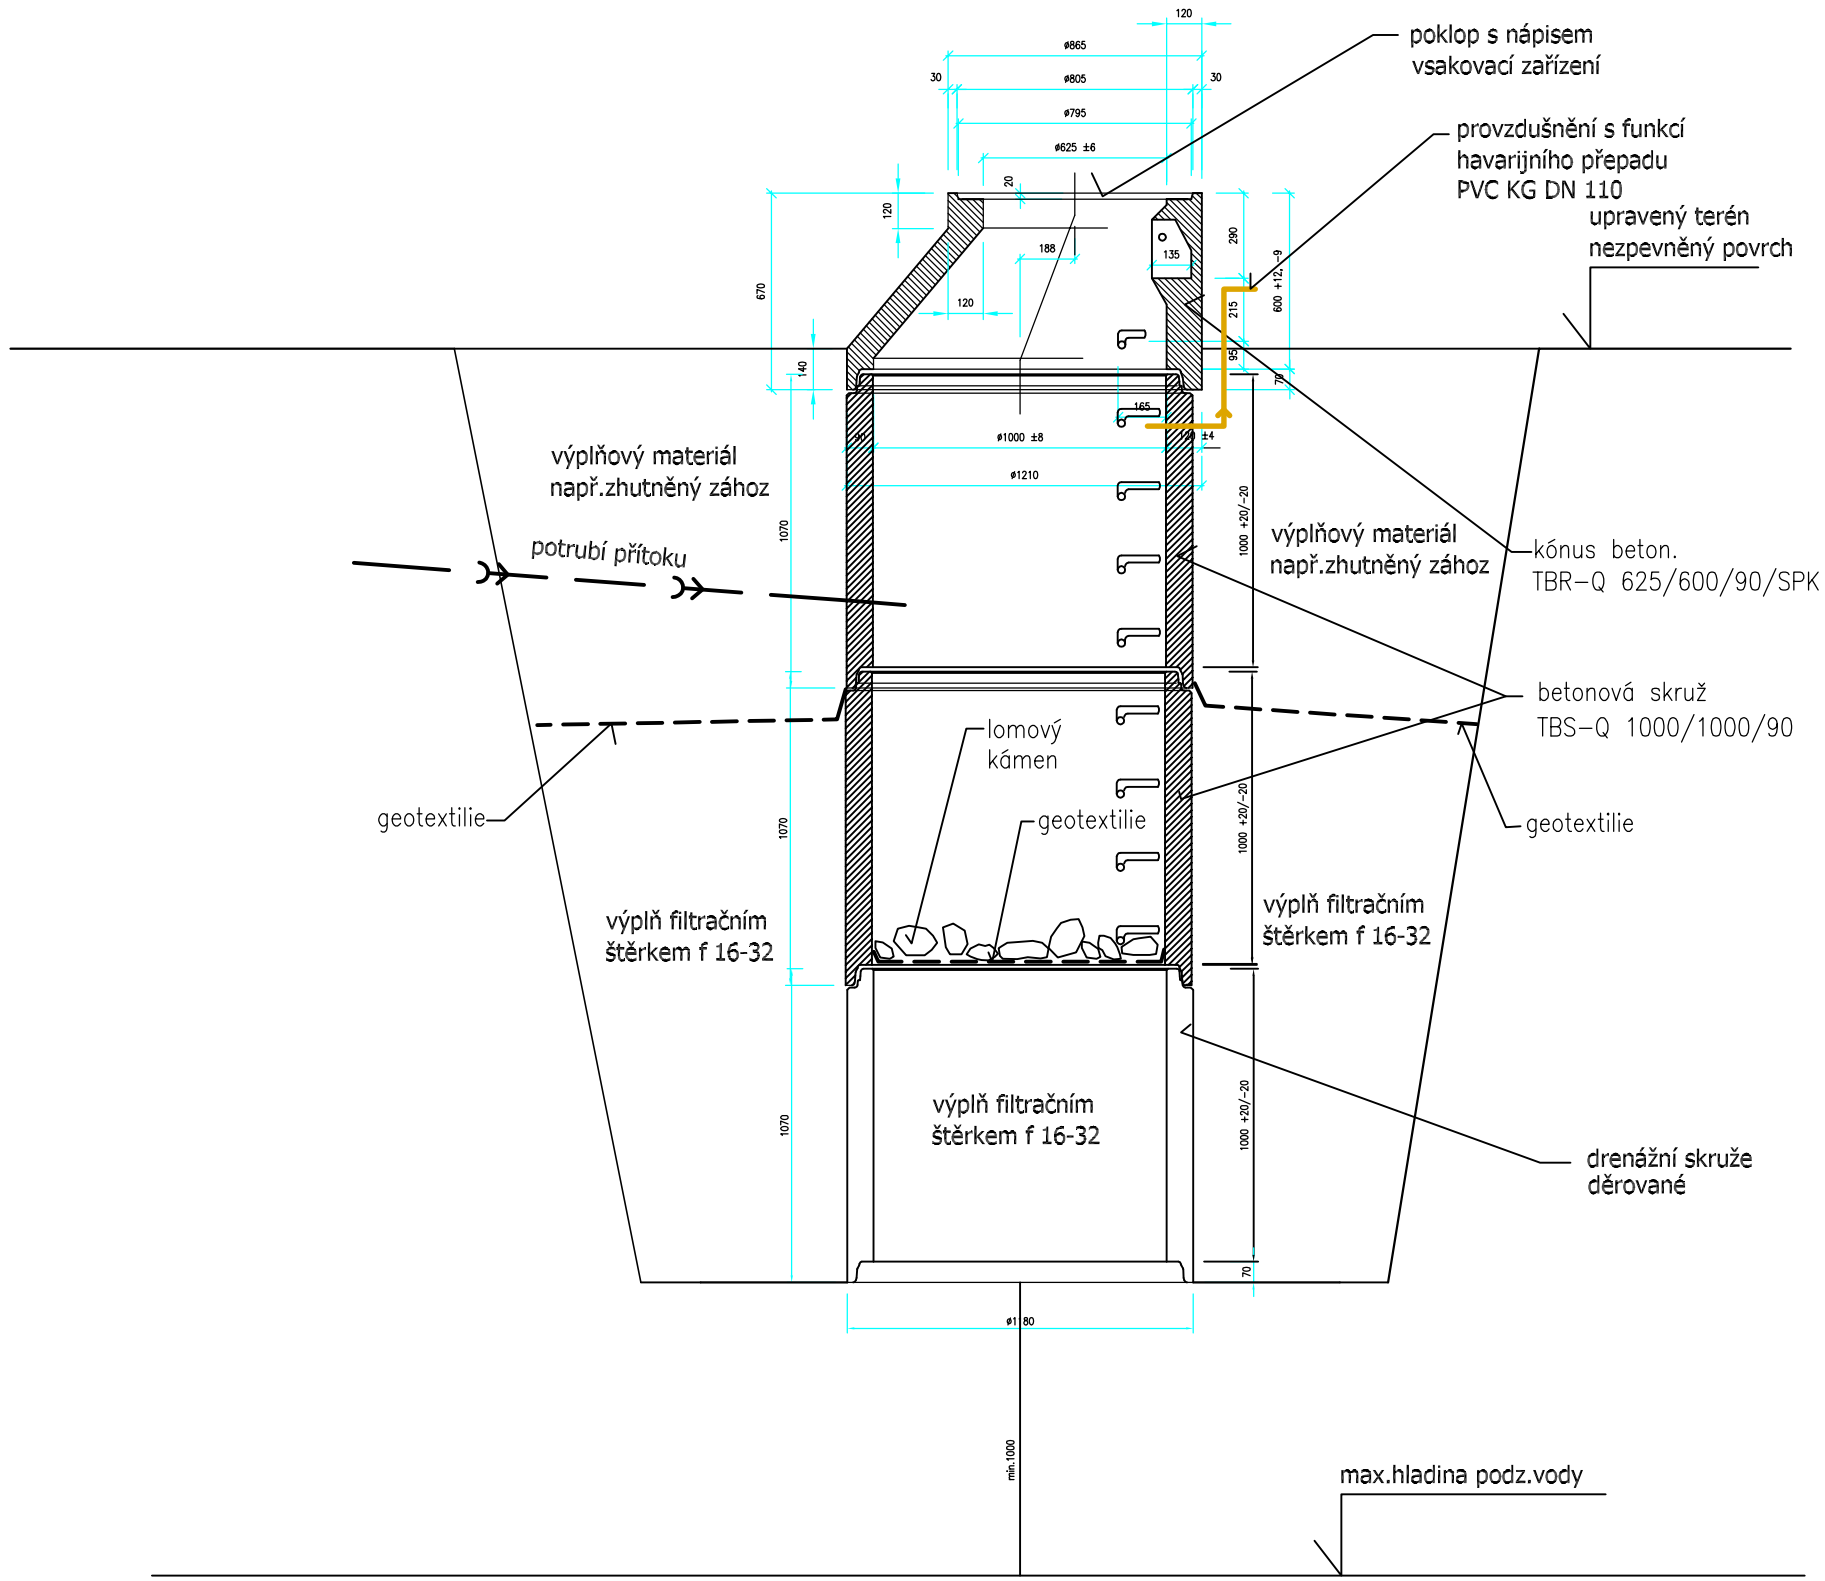

Projekt:
REKONSTRUKCE VÝUKOVÝCH PROSTOR FUD V KAMPUSU UJEP

Zpracovatel:
Correct BC, s.r.o.
Elišky Krásnohorské 1339/15
Ústí nad Labem
400 01
tel.: +420 475 200 977
e-mail: dlouhy@correct-bc.cz
IČO: 250 285 88 DIČ: CZ250 285 88

Zodp. projektant:
Ing. Petr Dlouhý
tel.: +420 602 191 690
e-mail.: dlouhy@correct-bc.cz

Projektant dílčí části PD:
Jan Dušek
tel.: +420 777 550 686
e-mail.: cok@volny.cz

Projektant:
Jana Košťálová
tel.: +420 602747305
e-mail.: kostalova@correct-bc.cz

Vypracoval:	Zodpovědný projektant:	Kontroloval:
Jan Dušek	Jan Dušek	Ing. Petr Dlouhý

Část:
D. 1.4 - ZAŘÍZENÍ ZTI

Název výkresu:
VSAKOVACÍ ŠACHTA DRENÁŽE

Zákazník:	Objekt:	Stupeň:	Měřítko:
UJEP v Ústí nad Labem Pasteurova 3544/1 400 01 Ústí nad Labem	SO 01	DPS	
	Formát: 8xA4	Datum: 09.2021	Kopie/Copy: ---
Číslo výkresu: D.1.4. - 5	Změna: REV 000	Archivní číslo:	