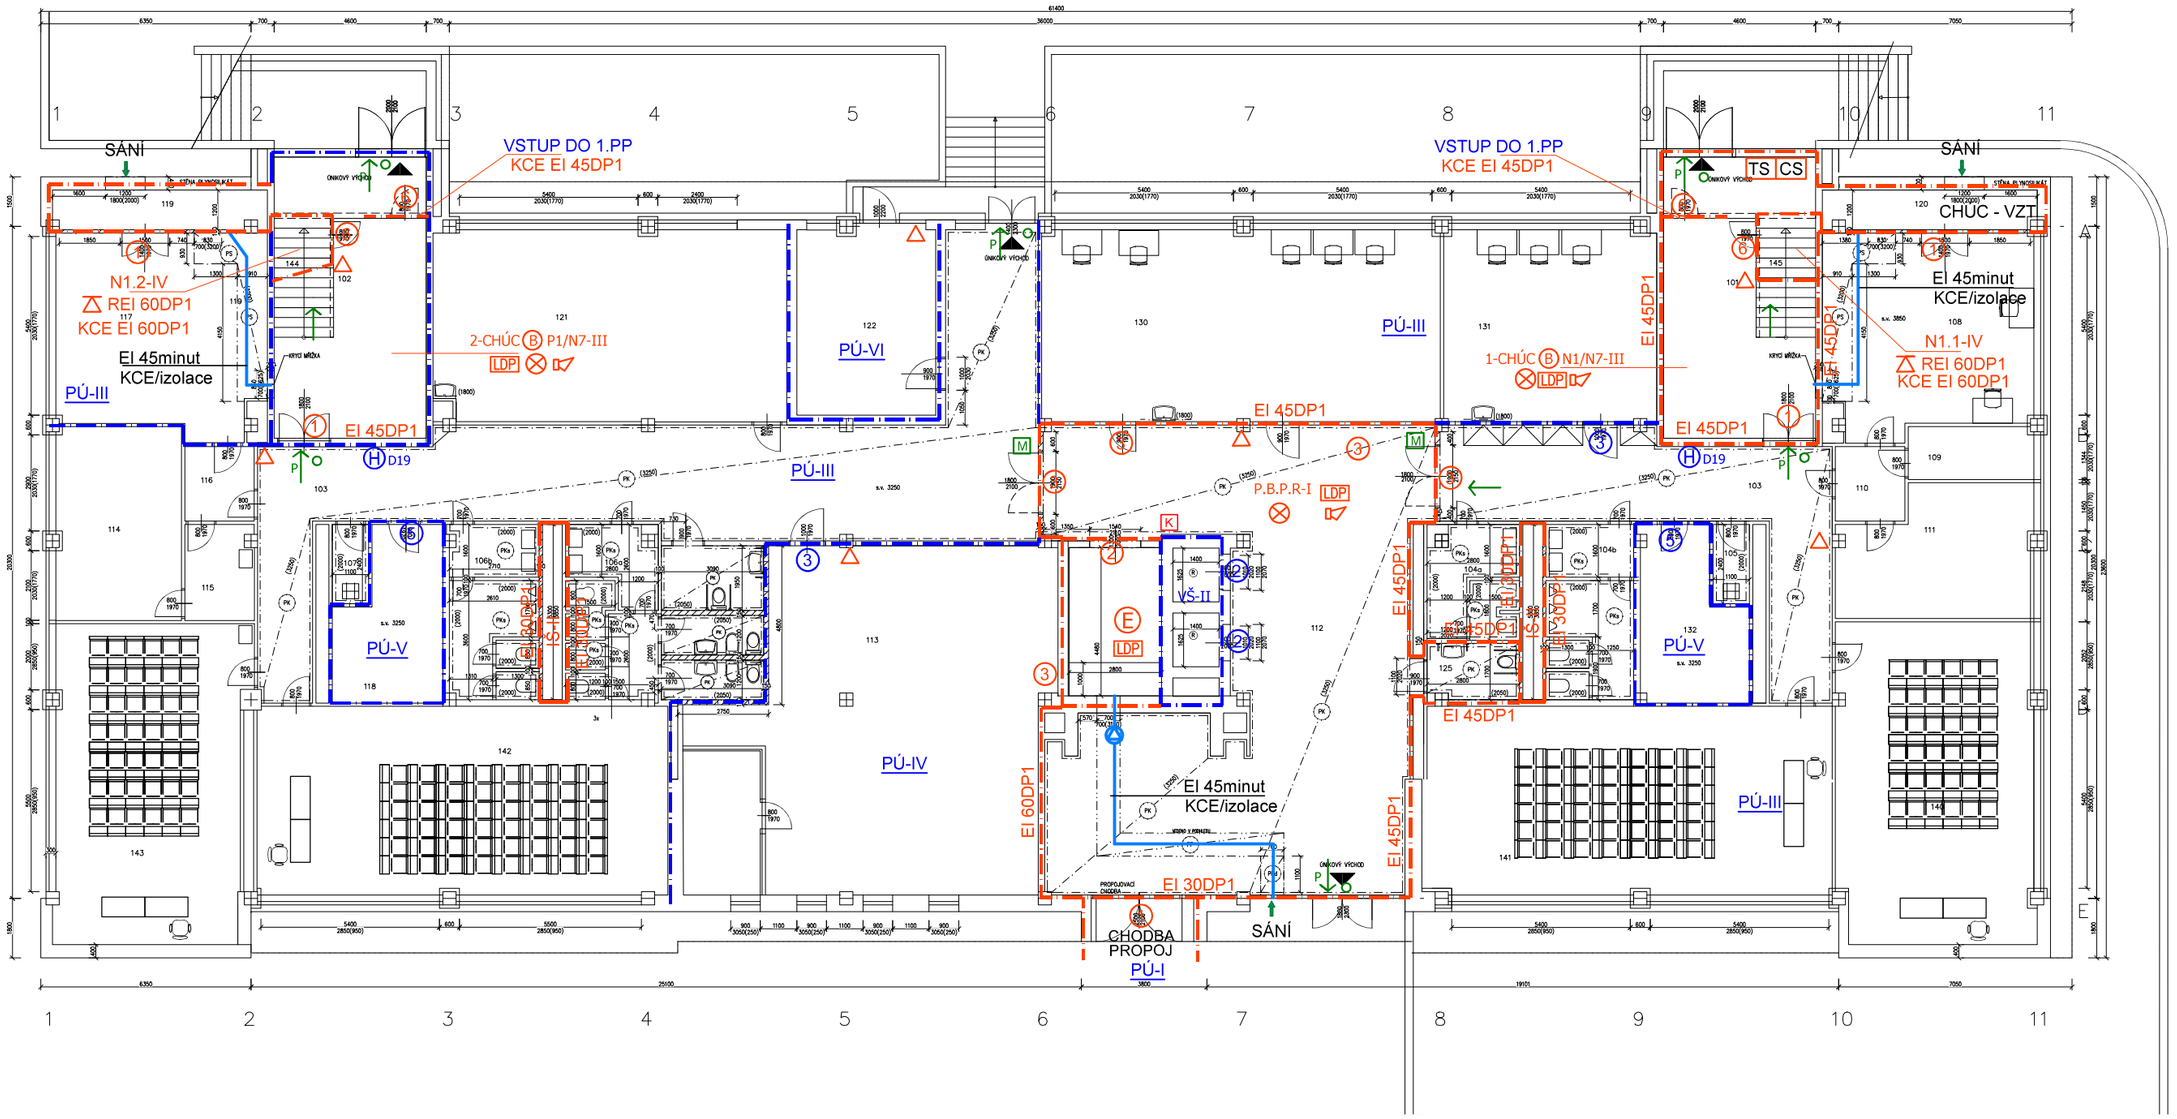

LEGENDA PO			
REI 45DP1	POŽÁRNÍ ODOLNOST STROPNÍ KONSTRUKCE	LDP	Systém ovládání CHÚC + EVA výtahu
EI 45DP1	POŽÁRNÍ ODOLNOST STĚN		SIRÉNA PRO VYHLÁŠENÍ POPLACHU
N1.1-III	OZNAČENÍ POŽÁRNÍHO ÚSEKU – SPB		NOUZOVÉ OSVĚTLENÍ
CHÚC B P1/N7-III	OZNAČENÍ ÚNIKOVÉ CESTY	IŠ / VŠ	OZNAČENÍ INSTALAČNÍ A VÝTAHOVÉ ŠACHTY
	HRANICE POŽÁRNÍHO ÚSEKU	P	SMĚR ÚNIKU, PANIKOVÁ KLIKA
H D19	HYDRANT D19, 30m HADICE		SMĚR ÚNIKU – TABULKA
M	PŘÍDRŽNÝ MAGNET – UZAVŘE NA LDP		PŘENOSNÝ HASICÍ PŘÍSTROJ – 34A,183B
TS CS	TOTAL A CENTRAL STOP – ELEKTŘINA	K	KLÍČEK PRO EVAKUAČNÍ VÝTAH

LEGENDA PO UZÁVĚRŮ

1. EI 30DP3,C3,S200,K
2. EI 30DP1,C
3. EW 30DP3,C3
4. EI 30DP3,C3,K
5. EW 45DP3,C3
6. EI 30DP3,C3,S200

Č. MÍSTNOSTI	NÁZEV MÍSTNOSTI	VÝMĚRA M²
101	schodiště I	39,6
102	schodiště II	39,6
103	chodba	136,8
104a	wc ženy	9,0
104b	wc muži	12,5
105	úklid	2,7
106a	wc ženy	15
106b	wc muži	12,5
107	úklid	2,7
108	pracoviště údržby	37,3
109	shromaždiště odpadu	5
110	plynoměr	5,4
111	pracoviště údržby	21,4
112	vstupní hala	85
113	učebna	103,0
114	aku baterie	22,2
115	předsíň	6,3
116	chodba	5
117	rozvodna NN	37,1
118	spisovna	16,2
119	větrání chúc	7,8
120	větrání chúc	7,8
121	chill out	60
122	laboratoř KTVS	23,9
123	hyg. kabinka	3,5
124	hyg. kabinka	3,5
125	bezabriérové wc	5,9
130	laboratoř KTVS	69,0
131	laboratoř dig. gram	37,1
132	servrovna	16,2
133	bezbariérové wc	53,4
140	učebna	53,4
141	učebna	64,8
142	učebna	64,8
143	učebna	53,4
144	sklad mobiliáře	5,6
145	sklad mobiliáře	5,6

Investor:	Univerzita Jana Evangelisty Purkyně v Ústí nad Labem, Pasteurova 3544/1, Ústí nad Labem-centrum, 40001 Ústí nad Labem	DIGITRONIC CZ s. r. o. Šimkova 904, 500 03 Hradec Králové www.digitronic.cz, tzb@digitronic.cz	
Místo stavby:	Univerzita Jana Evangelisty Purkyně v Ústí nad Labem k.n. Klíše(775053), p.č. 1278/2, 1284/1, 1284/2, 1284/6, 1286/2		
Zodp. projektant:	Ing. Jiří Ledinský	Stupeň PD:	DSP
Vypracoval:	Ing. JIŘÍ LEDINSKÝ	Datum:	01/2022
Část:	POŽÁRNĚ BEZPEČNOSTNÍ ŘEŠENÍ Zakázka číslo: 4348	Revize:	00
Akce:	**Rekonstrukce budovy kateder a UJEP - Rekonstrukce auly a výstavního koridoru**	Paré:	Formát: A3x3
			Měřítko: 1:100
Obsah:	1.ETAPA - REKONSTRUKCE BUDOVY KATEDER PŮDORYS 1.NP KATEDRY_NÁVRH		Číslo výkresu D.1.3.7