




ŘEZ A-A

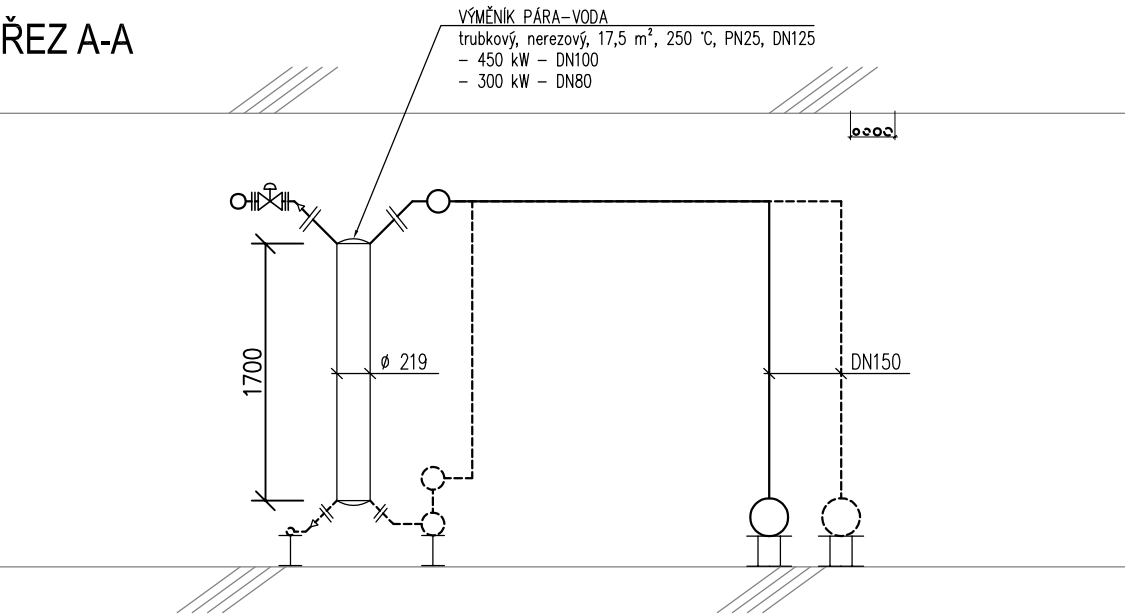

ŘEZ B-B

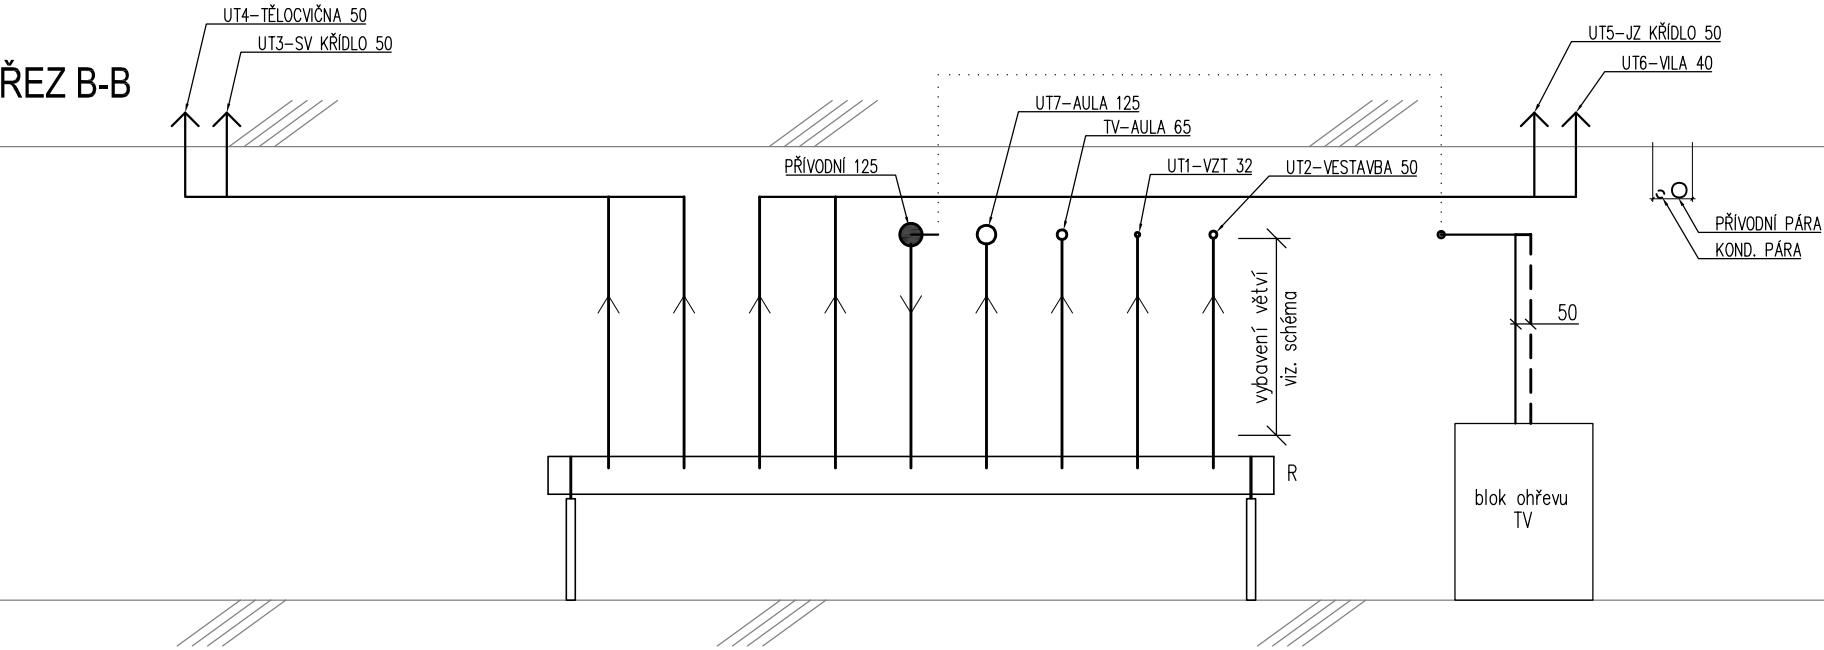


ŘEZ C-C

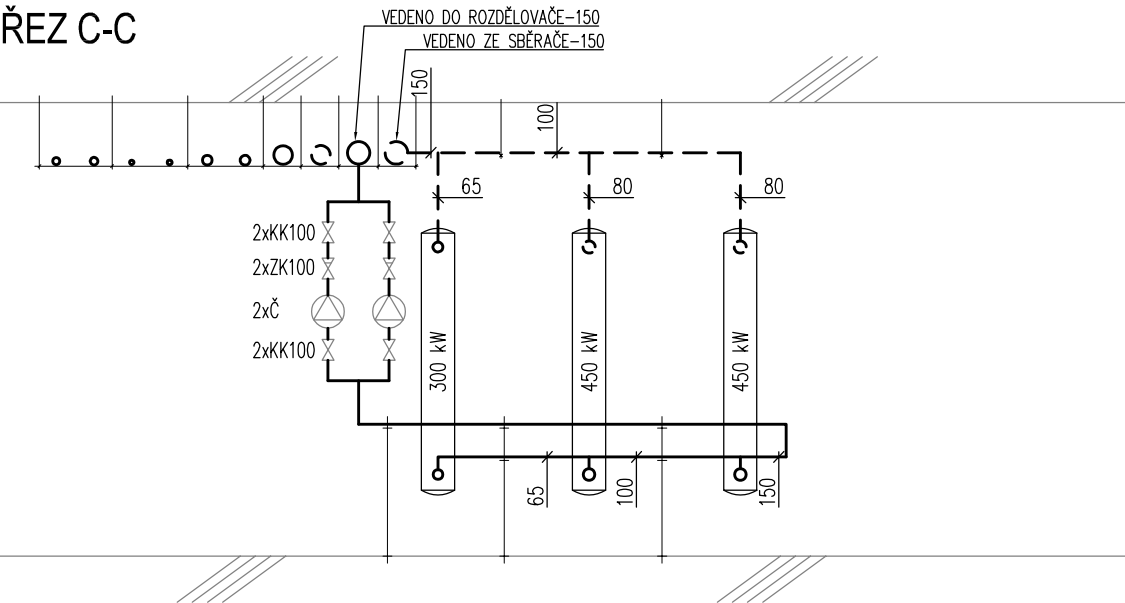

LEGENDA:

————	PŘÍVODNÍ POTRUBÍ UT
-----	ZPĚTNÉ POTRUBÍ UT
————	PŘÍVODNÍ POTRUBÍ PÁRY
-----	KONDENZÁTNÍ POTRUBÍ PÁRY

Investor:	Univerzita Jana Evangelisty Purkyně v Ústí nad Labem, Pasteurova 3544/1, Ústí nad Labem-centrum, 40001 Ústí nad Labem	<div></div> <div>DIGITRONIC CZ s. r. o. Šimkova 904, 500 03 Hradec Králové www.digitronic.cz, tzb@digitronic.cz</div>	
Místo stavby:	Univerzita Jana Evangelisty Purkyně v Ústí nad Labem k.n. Klíše(775053), p.č. 1278/2, 1284/1, 1284/2, 1284/6, 1286/2		
Zodp. projektant:	Ing. Jan DINGA	Stupeň PD:	DPS
Vypracoval:	Kateřina Hlavová	Datum:	4/2022
Část:	ÚSTŘEDNÍ VYTÁPĚNÍ	Zakázka číslo:	4348
Revize:			00
Akce:	Rekonstrukce budovy kateder a UJEP - Rekonstrukce auly a výstavního koridoru	Paré:	Formát: A1
			Měřítko: 1:50
Obsah:	1. ETAPA - REKONSTRUKCE BUDOVY KATEDER ŘEZY 2.PP - STARÁ BUDOVA - NOVÝ STAV		Číslo výkresu D.1.4.A4b