

AREÁL UJEP-ČESKÉ MLÁDEŽE, ÚSTÍ NAD LABEM


SPORTOVNÍ HALA

TRAFOSTANICE

BUDOVA KATEDER

STARÁ BUDOVA

AULA

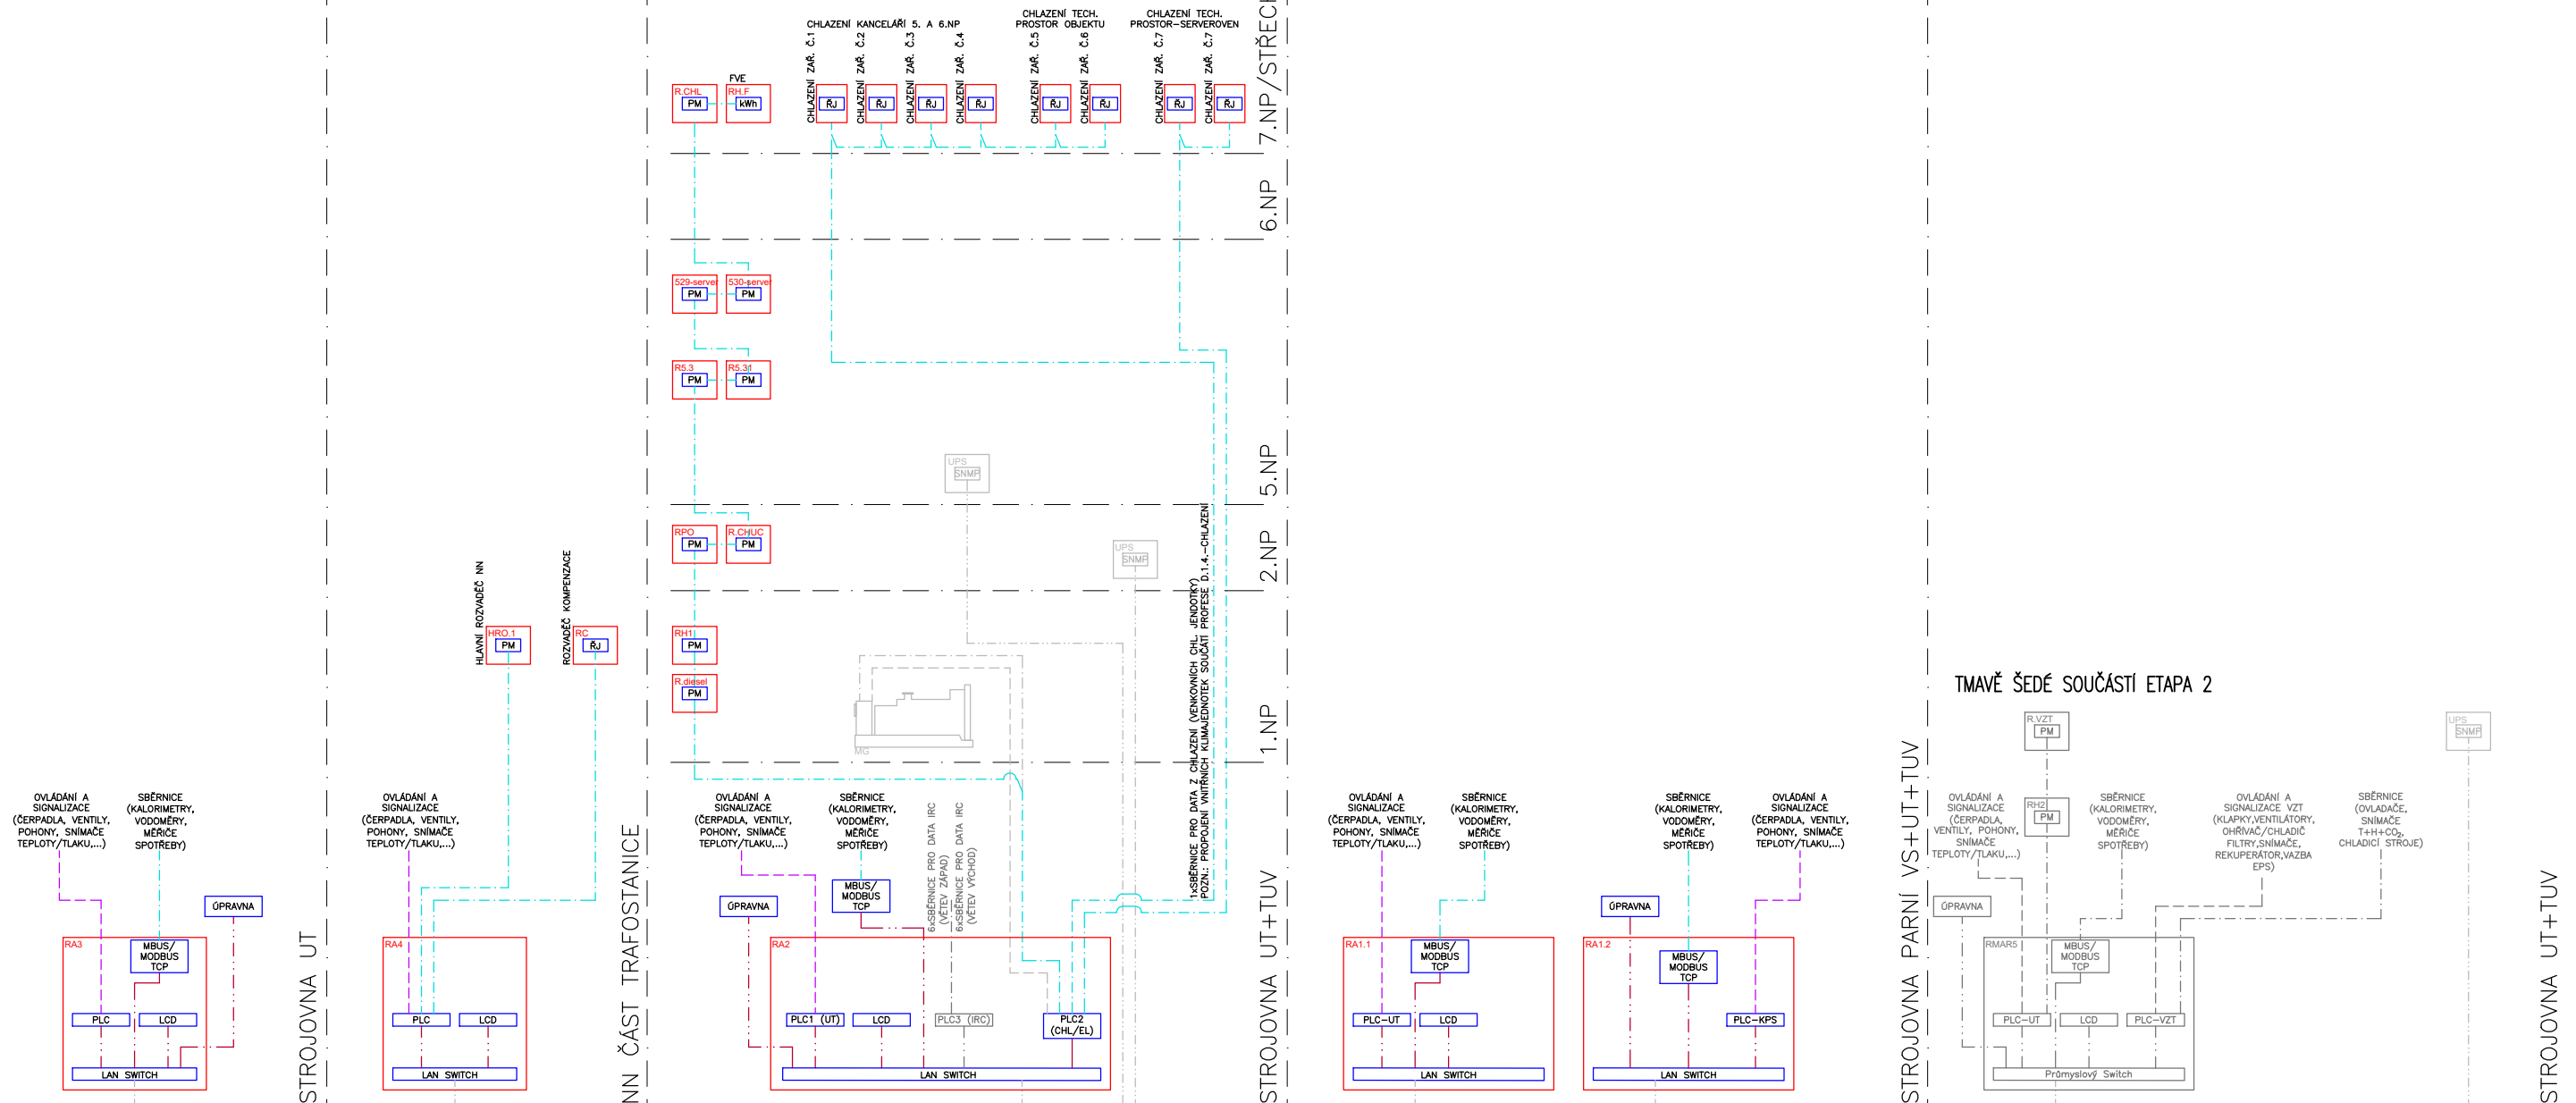

LAN INFRASTRUKTURA UJEP




HW SERVER

UMÍSTĚNÝ V DAT. CENTRU (KAMPUS)
ZAČLENIT DO STÁVAJÍCÍ GRAFICKÉ
APLIKACE MAR+MON PROMOTIC



STÁVAJÍCÍ OPERÁTORSKÉ STANICE
VZDÁLENÝ PŘÍSTUP DO
STÁVAJÍCÍ APLIKACE PROMOTIC



Investor:	Univerzita Jana Evangelisty Purkyně v Ústí nad Labem, Pasteurova 3544/1, Ústí nad Labem-centrum, 40001 Ústí nad Labem	Zpracovatel:	 DIGITRONIC CZ s. r. o. Šimkova 904, 500 03 Hradec Králové www.digitronic.cz, tzb@digitronic.cz
Místo stavby:	Univerzita Jana Evangelisty Purkyně v Ústí nad Labem k.n. Klíše(775053), p.č. 1278/2, 1284/1, 1284/2, 1284/6, 1286/2	Datum:	05/2022
Vedoucí projektu:	Ing. Jan Dinga	Stupeň PD:	DPS
Zodp. projektant:	Jan Bednář	Část:	MĚŘENÍ A REGULACE
Vypracoval:	Milan Šafránek, Jan Bednář	Paré:	Formát: 2xA4
Akce:	Rekonstrukce budovy kateder a UJEP - Rekonstrukce auly a výstavního koridoru	Měřitko:	-
Obsah:	1.ETAPA - REKONSTRUKCE BUDOVY KATEDER TOPOLOGICKÉ SCHÉMA	Číslo výkresu	D.1.4.F.004