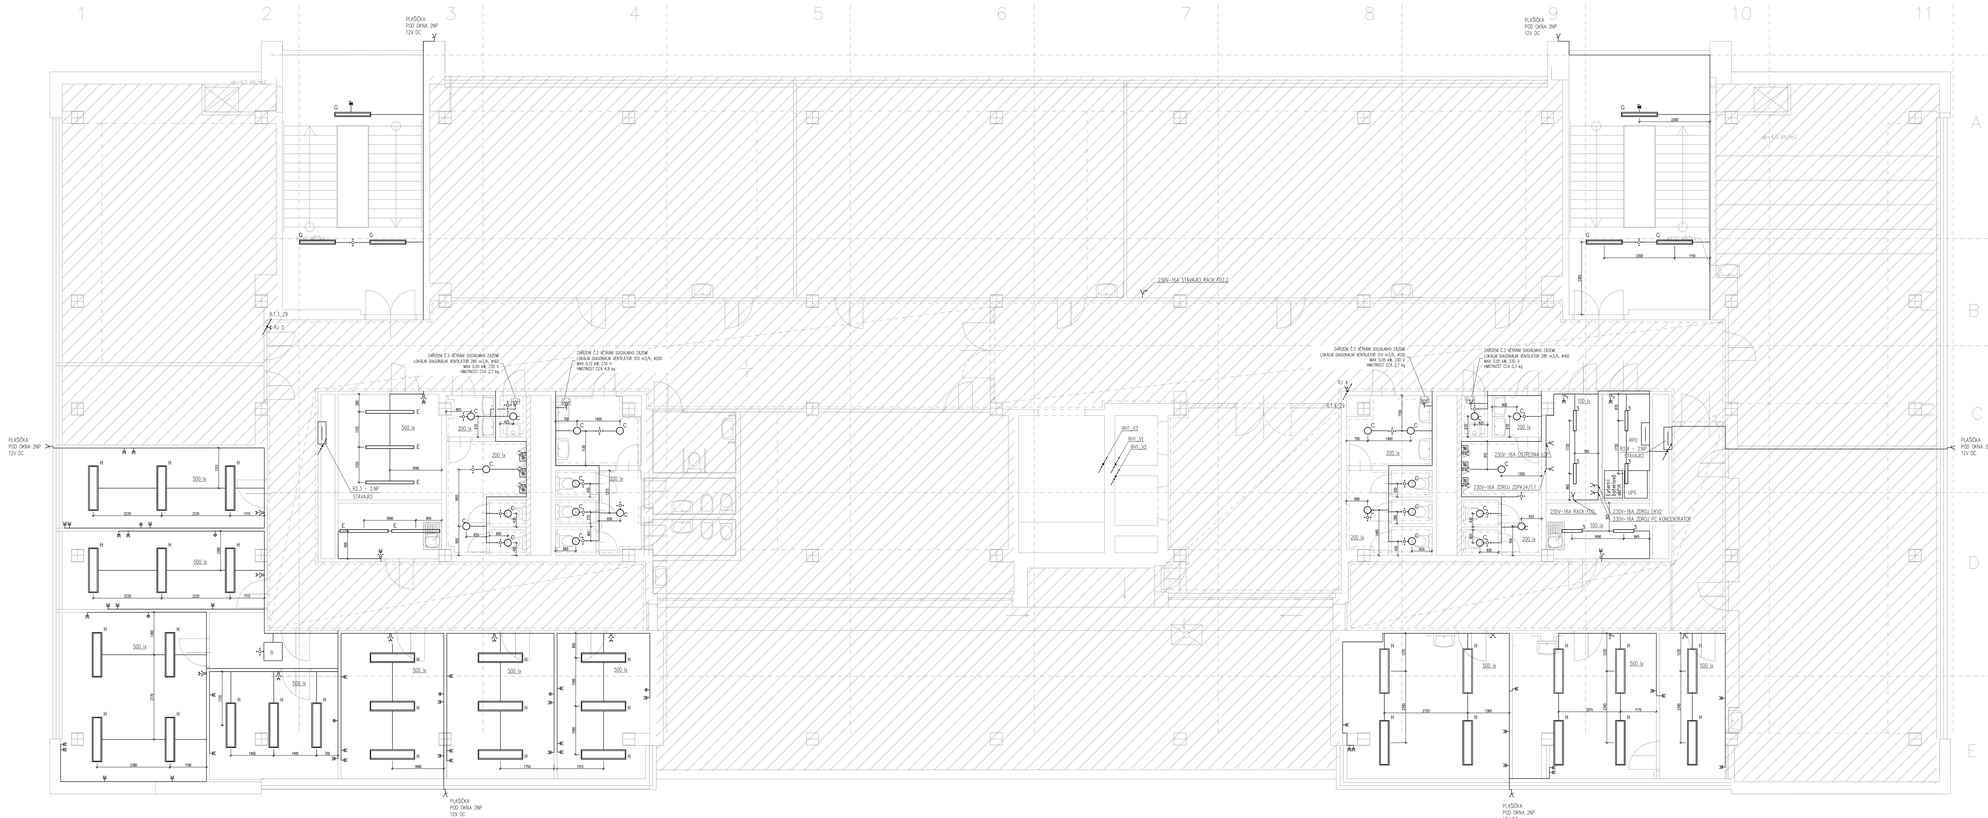

LEGENDA:	
	PŘEPÍNAČ JEDNOPÓLOVÝ, ŘAZ1, IP20/44
	PŘEPÍNAČ SŘÍDÍCÍ, ŘAZ5, IP20/44
	PŘEPÍNAČ SŘÍDÍCÍ, ŘAZ6, IP20/44
	ZÁSUVKA 230V/16A, IP20/44
	DVOJZÁSUVKA 230V/16A, IP20
	PŘÍVODNÍ ČIDLO NA STĚNU
	PŘÍVODNÍ ČIDLO NA STROP
	STMÍVAČ OSVĚTLENÍ (TALÍŘ), IP20
	AUTOMATICKÝ ZÁLOŽNÍ POHON PRO NAFUKA 7 EL. SET 20 V AC
	NOUZOVÉ SVÍTIDLO PŘÍSLUŠNÉ PRO NAFUKA 7 EL. PRO 1 HOD. S PIKTOGRAMEM
	NOUZOVÉ SVÍTIDLO PRO VÝPADEK 3 FÁZÍ, LED 3W, 3000LM 900 MM
	TLAČÍTKO PŘÍPOJNÉ TYPU 3, MONTÁŽ POD ZÁSUVKU
	VÝVOD 3-FÁZOVÝ, 16/230/400V
	VÝVOD 1-FÁZOVÝ, 230/400V
	UZEMNĚNÍ

NOUZOVÉ PŘIVOLÁNÍ POMOCI WC INVALIDÉ

- SIGNALIZAČNÍ MAJÁK (SVĚTELNÝ A AKUSTICKÝ)
- RESETOVACÍ TLAČÍTKO
- SIGNÁLNÍ TLAČÍTKO SE ŠŇŮRKOU

PROSTORY PO REKONSTRUKCI

LEGENDA MÍSTNOSTÍ PRO 2.NP:

STAV	NÁZEV MÍSTNOSTI	VÝMĚRA M²
201	schodiště II	39.6
202	schodiště III	39.6
203	chodba	183.3
204	respirium	34.6
205	wc muži	13.2
206	wc ženy	13.2
207	sml-č	2.6
208	wc muži	13.2
209	wc ženy	13.2
210	úklid	2.0
211	wc imobilní	5.44
112	hyg. kabina	3.48
213	hyg. kabina	3.48
215	učebna	85.5
217	učebna	77.0
219	učebna	102.1
221	učebna	64.8
223	učebna	77.1
224	kancelář	10.3
225	kancelář	21.4
226	kancelář	24.9
227	servisní	5.7
228	učebna	54.9
229	sps	5.1
230 A	spisovna	14.5
230 B	spisovna	3.6
231	kancelář	15.5
232	kancelář	15.5
233	kancelář	15.9
234	kancelář	19.5
235	chodba	5.2
236	kancelář	9.7
237	kancelář	16.6
238	kancelář	27.2
239	kancelář	16.7
240	kuchyňka	9.0
245	posluchárna	61.8

PROVOZNÍ SOUSTAVY: 3+PE+N AC, 400V/230V, TN-C-S
OCHRANA: AUTOMATICKÝM ODPOJENÍM DO ZDROJE DLE ČSN 332000-4-41 ed. 3, DOPLŇUJÍCÍ OCHRANOU POSPOJOVÁNÍM A PROUDOVÝM CHRÁNIČI
PROSTŘEDÍ:
NORMÁLNÍ (VNITŘNÍ PROSTORY), DLE ČSN 332000-5-51 ed. 3 AA5, AB5, AC1, AD1, AE1, AF1,AG1, AH1, AK1, AL1, AM1-2,AN1, AP1, AQ1, AR1, BA1, BC2, BD1, BE1, CA1, CB1

NEBEZPEČNÉ (VENKOVNÍ PROSTORY), DLE ČSN 332000-5-51 AA7, AB7, AC3, AD3 (v místech pod přístřeškem), AD4, AE1, AF2, AG1, AH1, AK2, AL2, AM1,AN3, AP1, AP3, AQ2, AR1, AS3, BA1, BC2, BD1, BE1, CA1, CB1

KRYTÍ: IP 21, IP 43, IP 44, IP 54
ELEKTRICKÁ INSTALACE JE NAVRŽENA VODIČI CYKY POD OMÍTKOU, V PODLAZE, V SDK A NAD SDK.

LEGENDA

A – LED SVÍTIDLO 42W, stropní přisazené, mikroprizmová optika, 5270lm, 4000K, Ra 85, DALI
B – LED SVÍTIDLO 23W, stropní vestavné, opál, 3410lm, 4000K, Ra>80
C – LED SVÍTIDLO 15W, stropní vestavné, kruhové, 1650lm, 4000K, Ra>80
D – LED SVÍTIDLO 15W, stropní přisazené, průmyslové, 1940lm, 4000K, Ra>80
E – LED SVÍTIDLO 37W, stropní přisazené, průmyslové, 4850lm, 4000K, Ra>80
F – LED SVÍTIDLO 32W, stropní přisazené, asymetrické, 3350lm, 4000K, Ra>80
G – LED SVÍTIDLO 22W, stropní přisazené, asymetrické, 2620lm, 4000K, Ra>80
H – LED SVÍTIDLO 42W, stropní přisazené, mikroprizmová optika, 5270lm, 4000K, Ra 85

LEGENDA:
VÝŠKA ZÁSUVKOVÝCH VÝVODŮ 0,3 m NAD PODLAHOU, V KUCHYNI 0,3 A 1,2 m. VEŠKERÉ ZÁSUVKOVÉ OBVODY CHRÁNÍ PROUD. CHRÁNIČEM, V KOUPELNÍ, WC A VE VENKOVNÍM PROSTŘEDÍ CHRÁNÍ I SVĚTELNÉ OBVODY PROUDOVÝM CHRÁNIČEM. PŘÍSTROJE A KRABICE MONTOVANÉ DO ZDIVA MUSÍ BÝT V PROVEDENÍ PRO MONTÁŽ TĚSNÉ TŘÍDY HOŘLAVOSTI. TYP MONTOVANÉHO OSVĚTLENÍ BUDE UPŘESNĚN STAVEBNÍKEM. POTRUBÍ A EL. VODIČE KONSTRUKCE CHRÁNÍ POSPOJOVÁNÍM. KABELOVÉ VEDY V OBVODOVÝCH ZDECH, V PODLAZE, SE STROPNÍ A NAD STROPNÍM SDK. OSVĚTLENÍ JE NAVRŽENO DLE ČSN A POSKYTUJE ŽÁDOUCÍ SVÍTIVOST, V PŘÍPADĚ POŘÍZENÍ NIŽŠÍ SVÍTIVOSTI JE TŘEBA POUŽÍT NIŽŠÍ VÝKON SVĚTELNÝCH ZDROJŮ.

POZNÁMKA

PŘÍSLUŠNÁ POLOHA A ROZMĚSTĚNÍ VÝVODŮ A ZAŘÍZENÍ BUDE UPŘESNĚNO PŘED REALIZACÍ DLE POKYNŮ INVESTORA. PŘÍPADNÝ ODTAHOVÝ VENTILÁTOR PRO WC NEBO KOUPELNU BUDE NAPOJEN NA SVĚTELNÝ OKRUH PRO KOUPELNU. SPRÁVNÉ NASTAVENÍ VYPÍNAČ NEBO S OSVĚTLENÍM S DOBĚHEM DLE POŽADAVKU INVESTORA. VENKOVNÍ OSVĚTLENÍ BUDE V PŘÍPADĚ POŽADAVKU INVESTORA ZAPÍNÁNO O POVEDOVÉ ČIDLO.

Investor:	Univerzita Jana Evangelisty Purkyně v Ústí nad Labem, Pasteurova 3544/1, Ústí nad Labem-centrum, 40001 Ústí nad Labem		
Místo stavby:	Univerzita Jana Evangelisty Purkyně v Ústí nad Labem k.ú. Klášterec(795053), p.č. 12782, 12841, 12842, 12646, 12862		
Zodp. projektant:	Ing. Jan DINGA		
Vypracoval:	Ing. Šarlot TOMÍN		
Část:	ELEKTROINSTALACE	Zakázka číslo: 4348	
Stupeň:	**Rekonstrukce budovy kateder a IUJEP - Rekonstrukce auly a výstavního koridoru**		
	1.ETAPA - REKONSTRUKCE BUDOVY KATEDER		
	PŮDORYS 2.NP		

elektrotrade
ELEKTROTRADE CZ s.r.o.
Šimkova 604, 500 03 Hradec Králové
www.elektrotrade.cz, info@elektrotrade.cz

Stupeň PD:	DPS
Datum:	04/2022
Revize:	00
Papír:	Formát: A2x5
	Měřítko: 1:50
	Číslo výkresu: D.1.4.G05