


FD6/B

SCHÉMA DATOVÉHO ROZVADĚČE – NOVÝ-AKTIVNÍ
19" 45U/800x800 / 6.NP

FD6-BD/FD : SM9/125 12VL-ZAK.12vl →

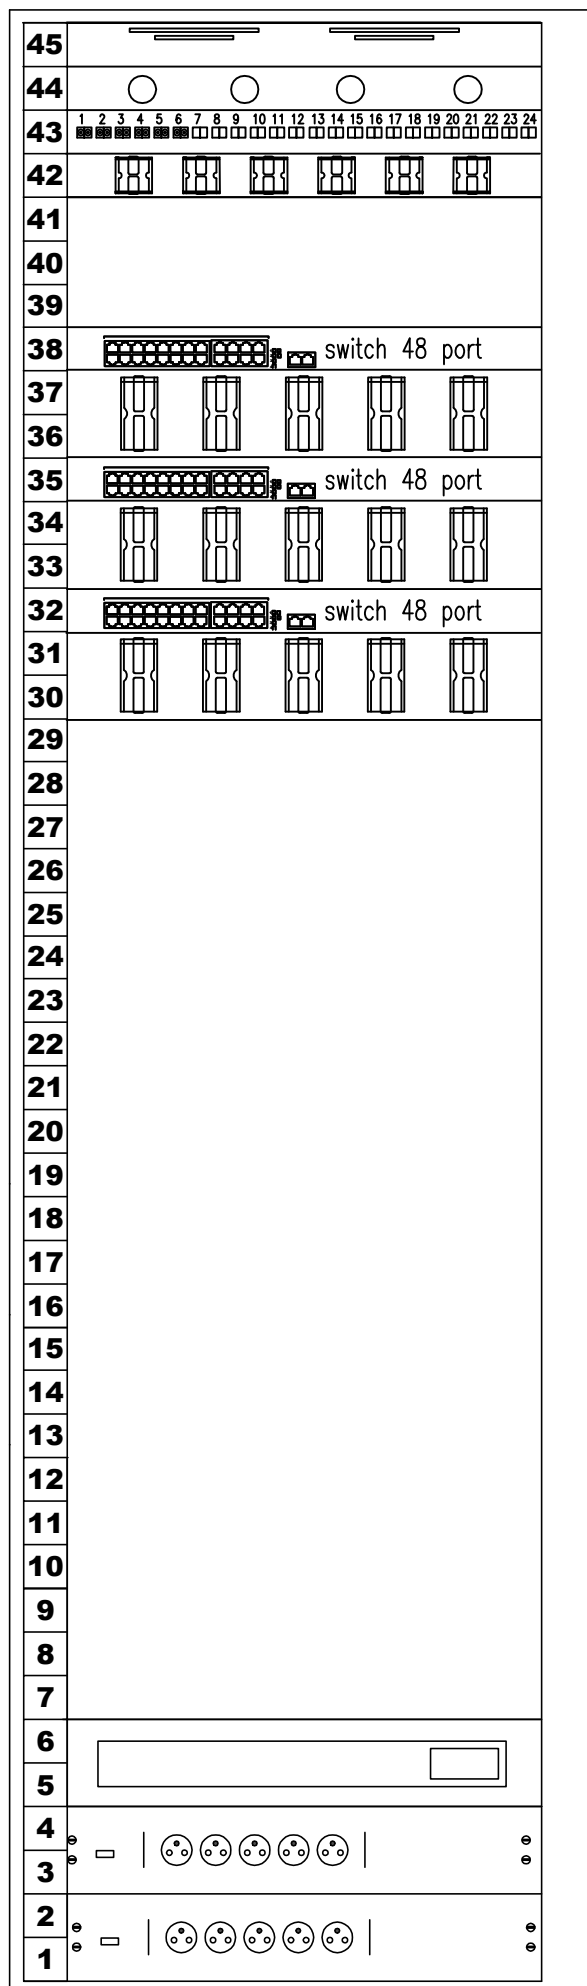

← ventilační jednotka
← osvětlovací jednotka
← optická vana
← Ring Run 1U

← switch 48
← Ring Run 2U
← switch 48
← Ring Run 2U
← switch 48
← Ring Run 2U

← UPS
← 1xpanel 230V
← 1xpanel 230V