


PŮDORYS 4.NP

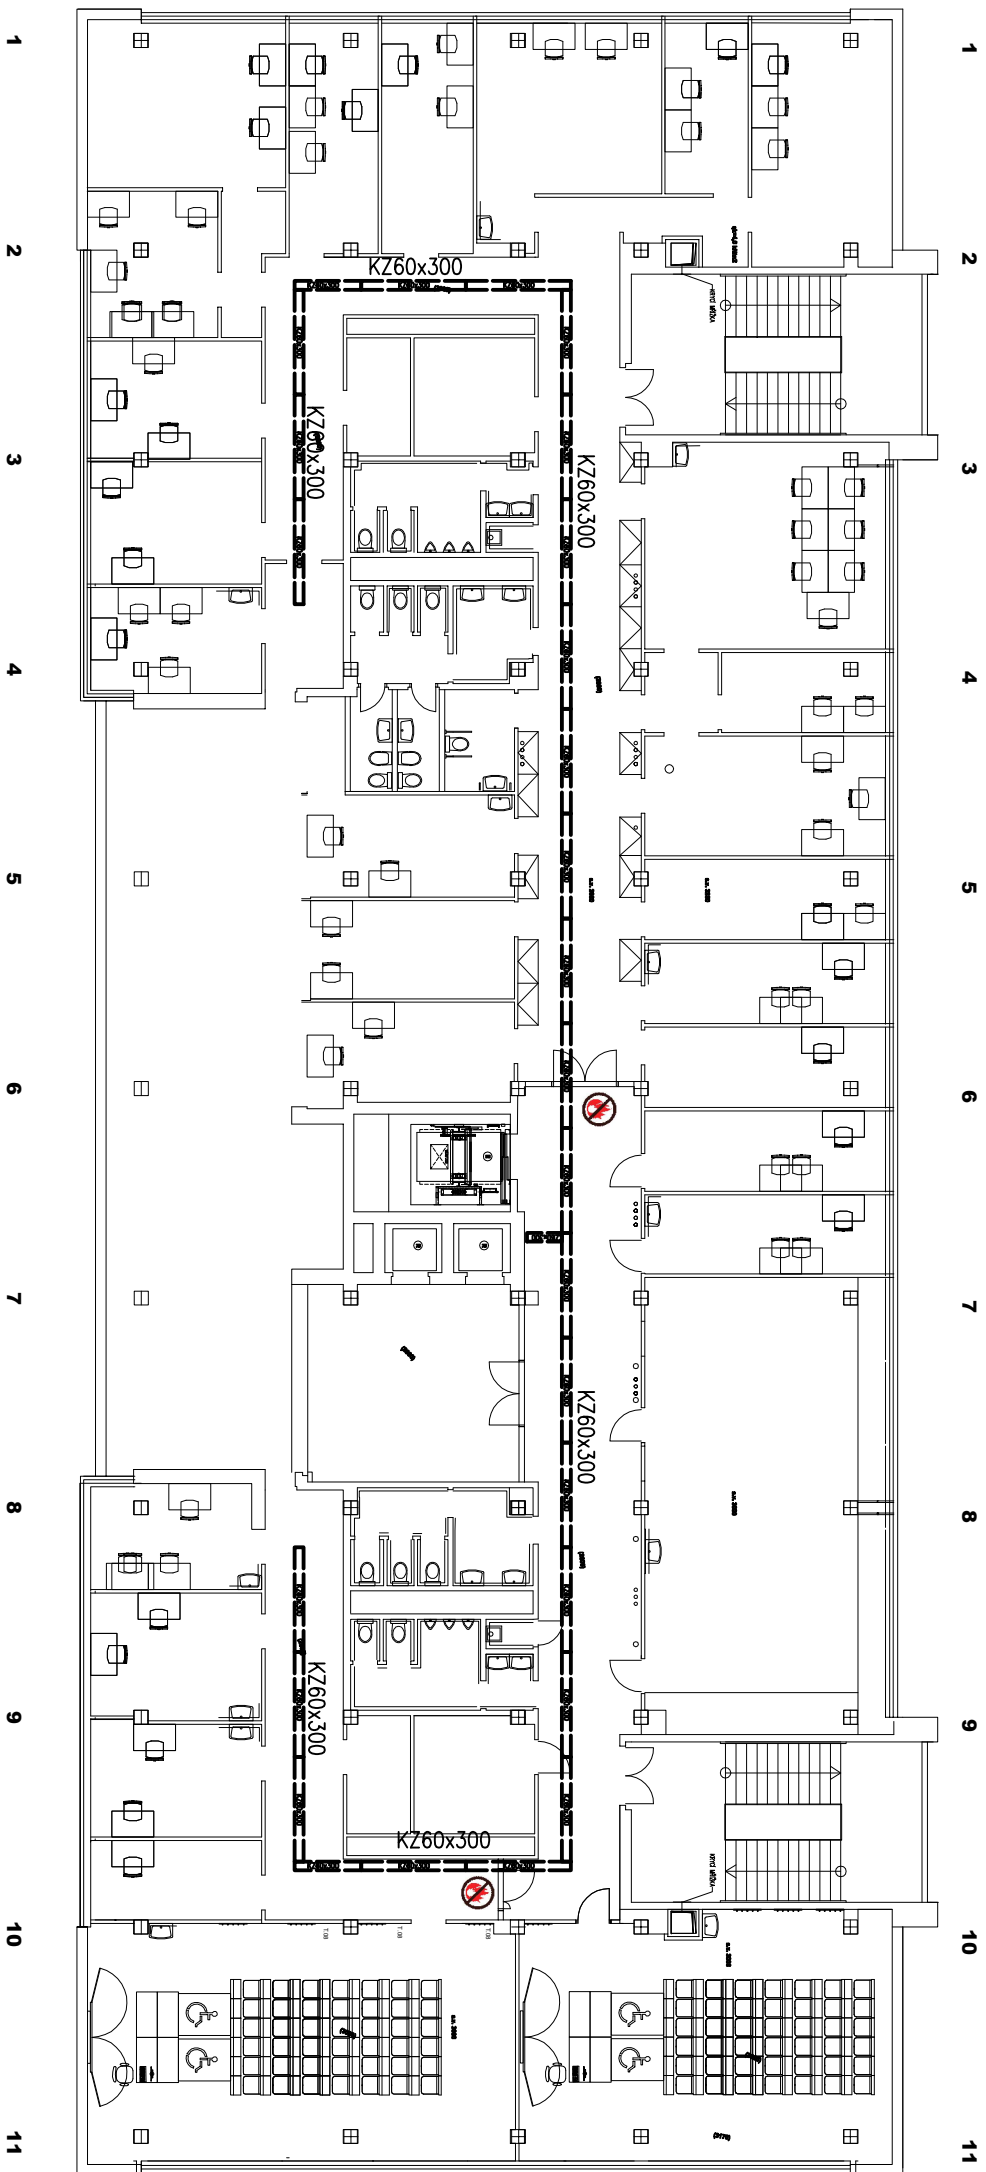

POŽÁRNÍ UCPAVKA



KABELOVÝ ŽLAB NAD PODHLEDEM
KZ60x300



PROSTORY PROSTORY PO REKONSTRUKCI

POZNÁMKY
NA NOVE UMÍSTĚNÉ DVOUKŘÍDLÉ DVEŘE: 1800X2100 MM, BUDEŇ OSAZEN
MAGNET PROTI ZAVŘENÍ