


SAMOSTATNÝ ODDĚLENÝ PROSTOR PRO ČEZd

VSTUPNÍ ČÁST ČEZd... STÁVAJÍCÍ




KOBKY S ODPÍNAČI, V KOBCE 3 UŘÍZNOUT SBĚRNY -

POKRAČUJÍCÍ DO KOBKY 1 a 2

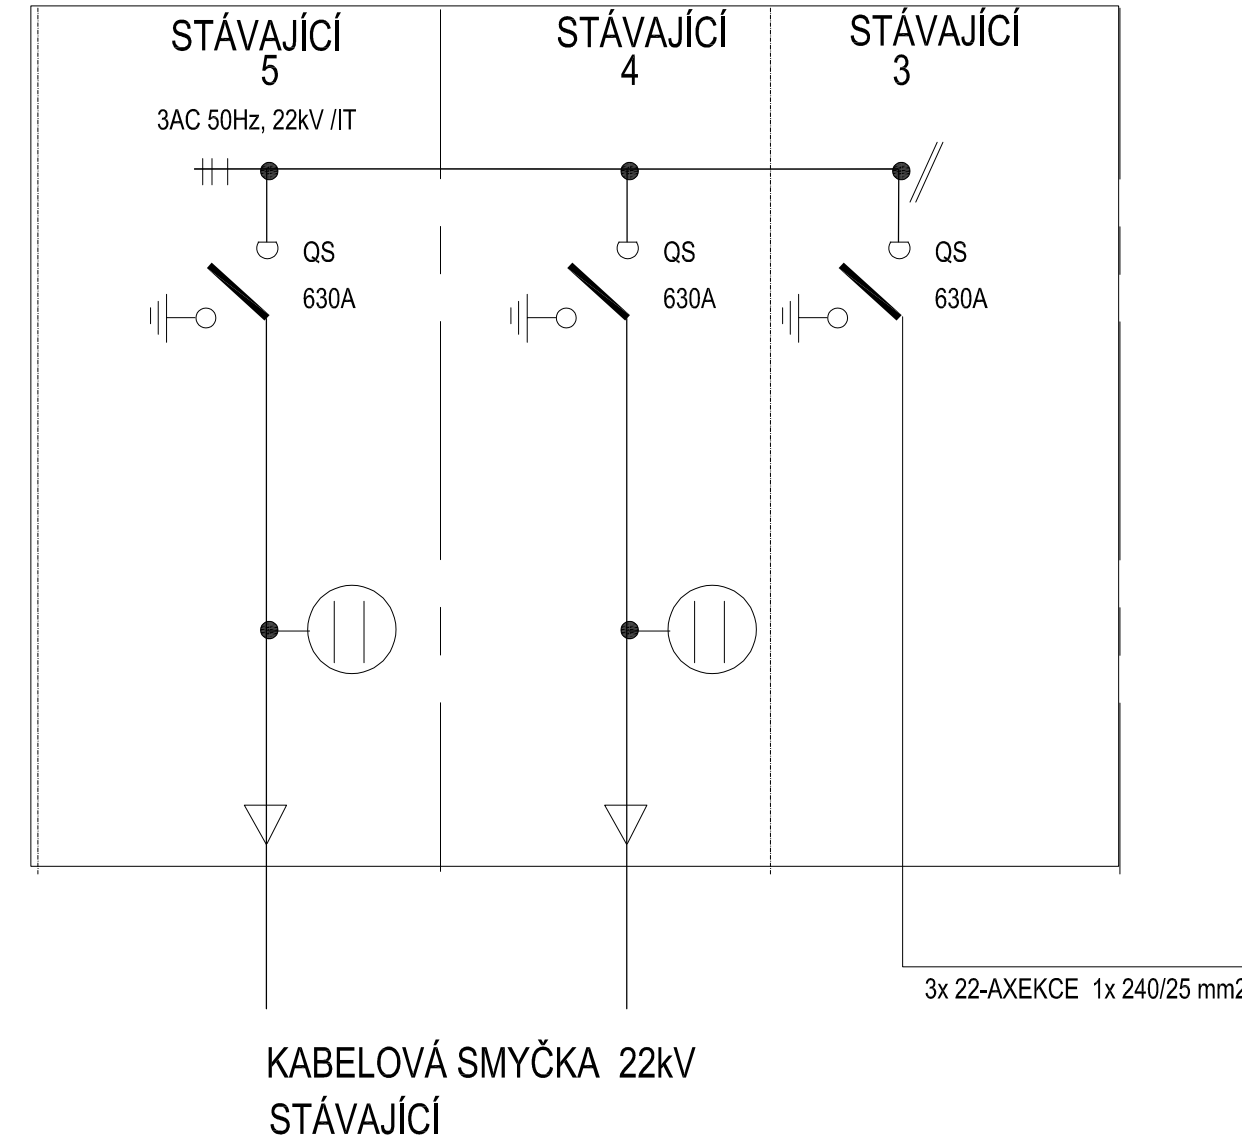

PROSTOR ODBĚRATELE

R22kV ČEZ DISTRIBUCE  
NORMAFIX 25kV , 50Hz, 630A, 16kA

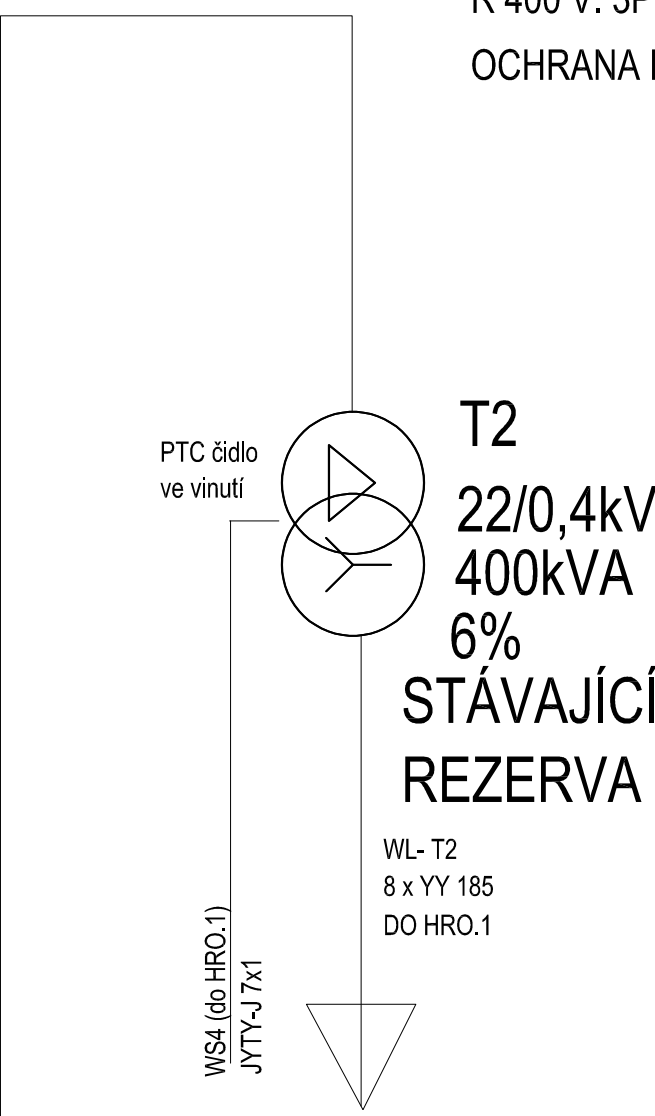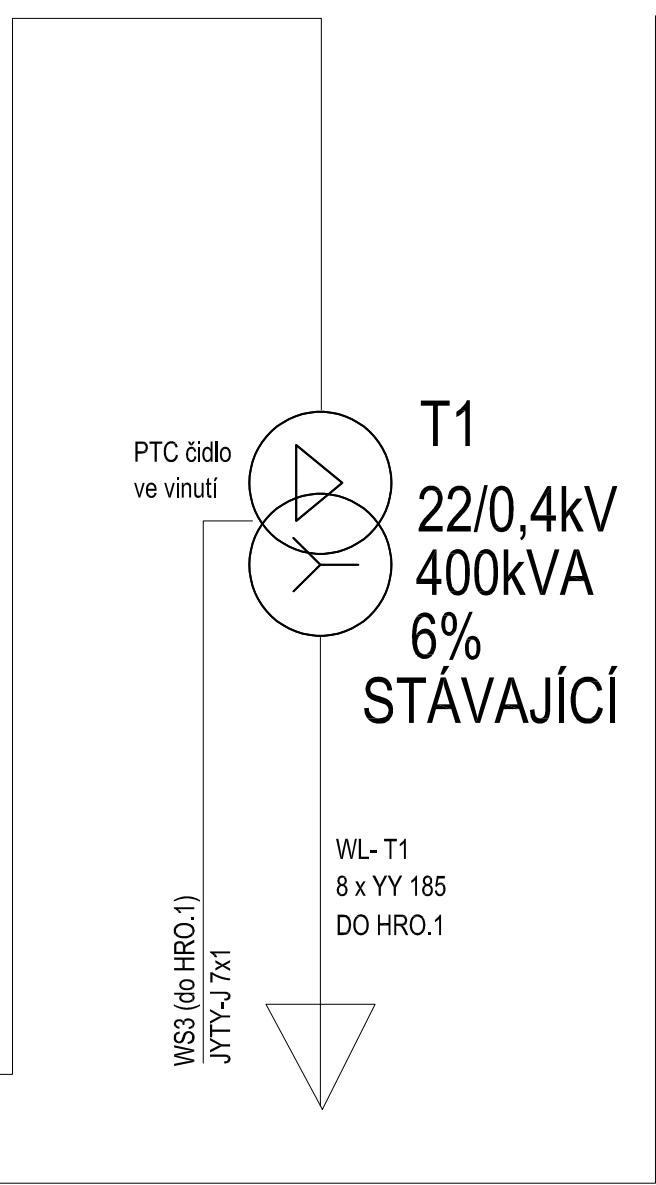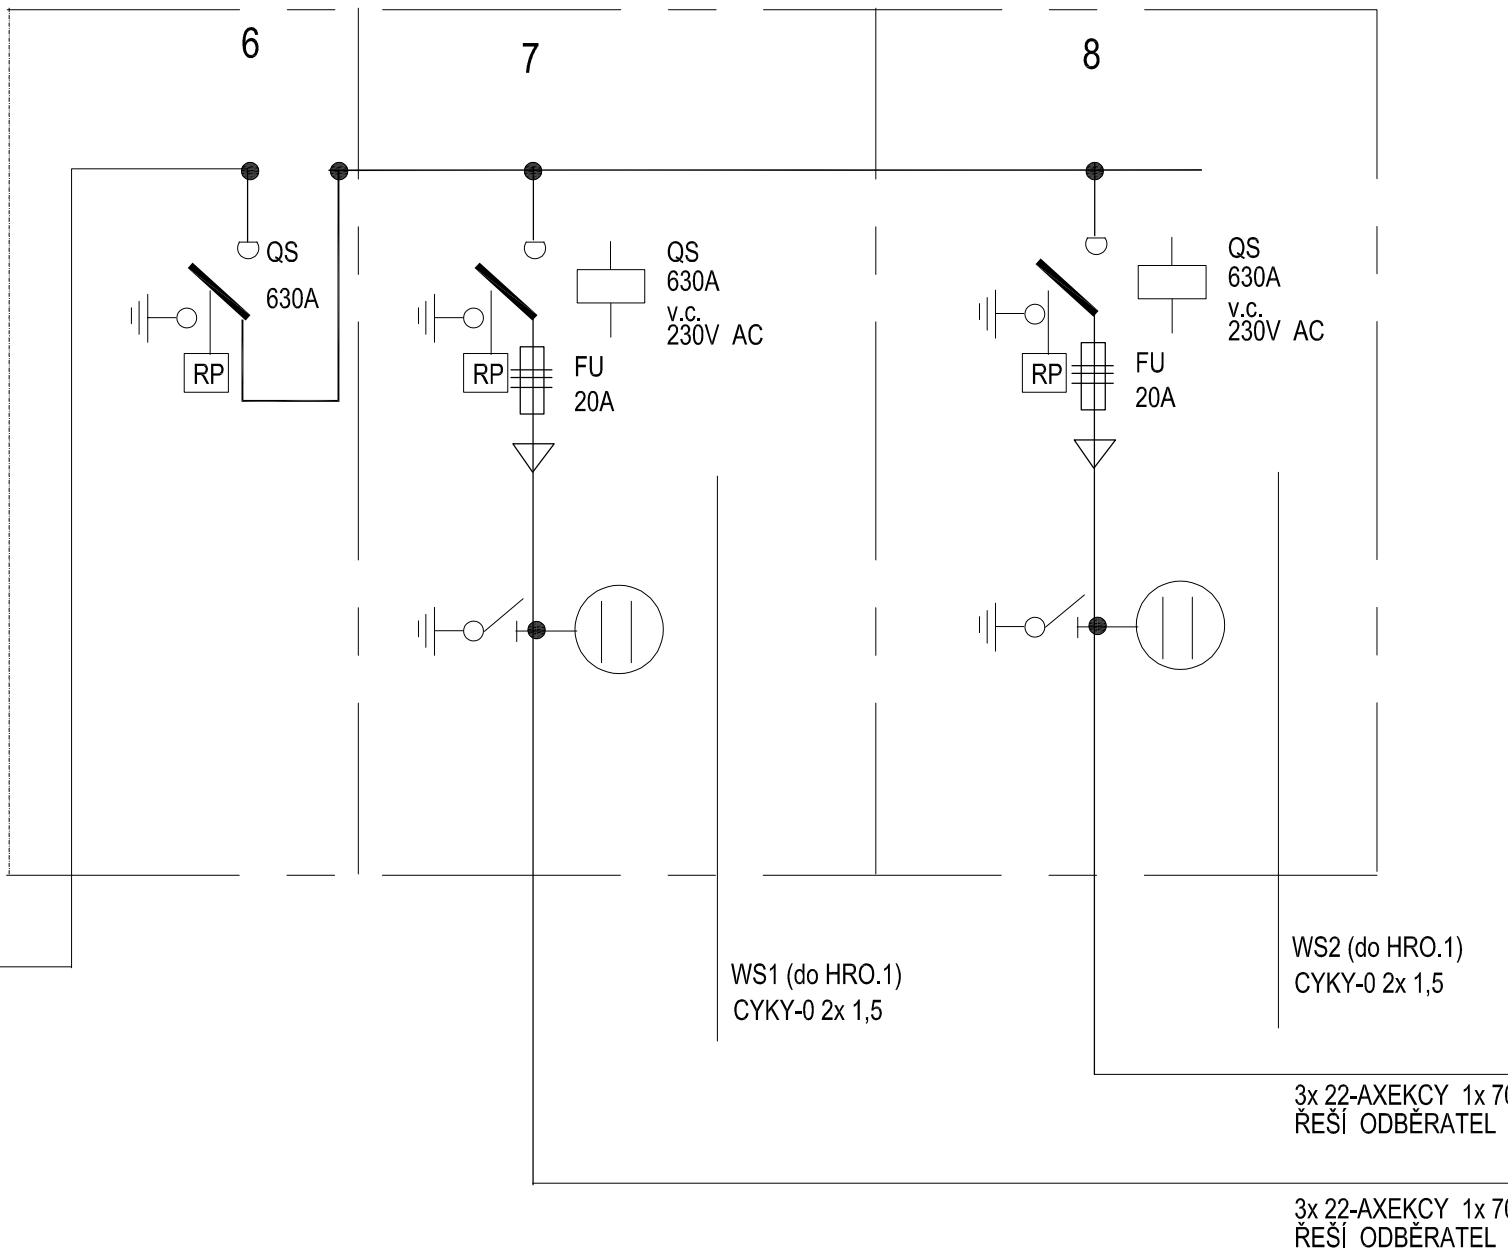


NAPĚŤOVÁ SOUSTAVA:


R 22 kV: 3AC 50Hz, 22kV/ IT

OCHRANA PŘED NEB. DOT. NAP. dle PNE 33 000-1 ... ZEMNĚNÍM

R 400 V: 3PEN, AC 50Hz, 230/400V / TN-C-S

OCHRANA PŘED NEB. DOT. NAP. dle ČSN 33 2000-4-41 ed.3....AUTOMATICKÝM ODPOJENÍM OD ZDROJE

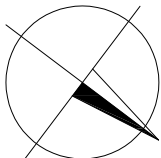

|                   |  |   |                |
|-------------------|--|---|----------------|
| Investor:         | Univerzita Jana Evangelisty Purkyně v Ústí nad Labem, Pasteurova 3544/1, Ústí nad Labem-centrum, 40001 Ústí nad Labem      | <br>DIGITRONIC CZ s. r. o.<br>Šimkova 904, 500 03 Hradec Králové<br>www.digitronic.cz, tzb@digitronic.cz |                |
| Místo stavby:     | Univerzita Jana Evangelisty Purkyně v Ústí nad Labem<br>k.n. Klíše(775053),<br>p.č. 1278/2, 1284/1, 1284/2, 1284/6, 1286/2 |   |                |
| Zodp. projektant: | Jaroslav Pištora   |   | Stupeň PD: DPS |
| Vypracoval:       | Jaroslav Pištora   |   | Datum: 11.2022 |
| Část:             | ELEKTROINSTALACE   |   |                |
|                   | Zakázka číslo:   | 4348  |                |
|                   | Revize:  | 00  |                |
| Akce:             | <b>Rekonstrukce budovy kateder a UJEP -<br/>Rekonstrukce auly a výstavního koridoru</b>                                    | Paré:   |                |
| Obsah:            |  | Formát:   | 4x A4          |
|                   |  | Měřítko:  |                |
|                   |  | Číslo výkresu:<br><br>D.1.1.4   |                |
|                   | TRAFOSTANICE UL 1198 22/0,4kV<br><br>BLOKOVÉ SCHEMA  |   |                |