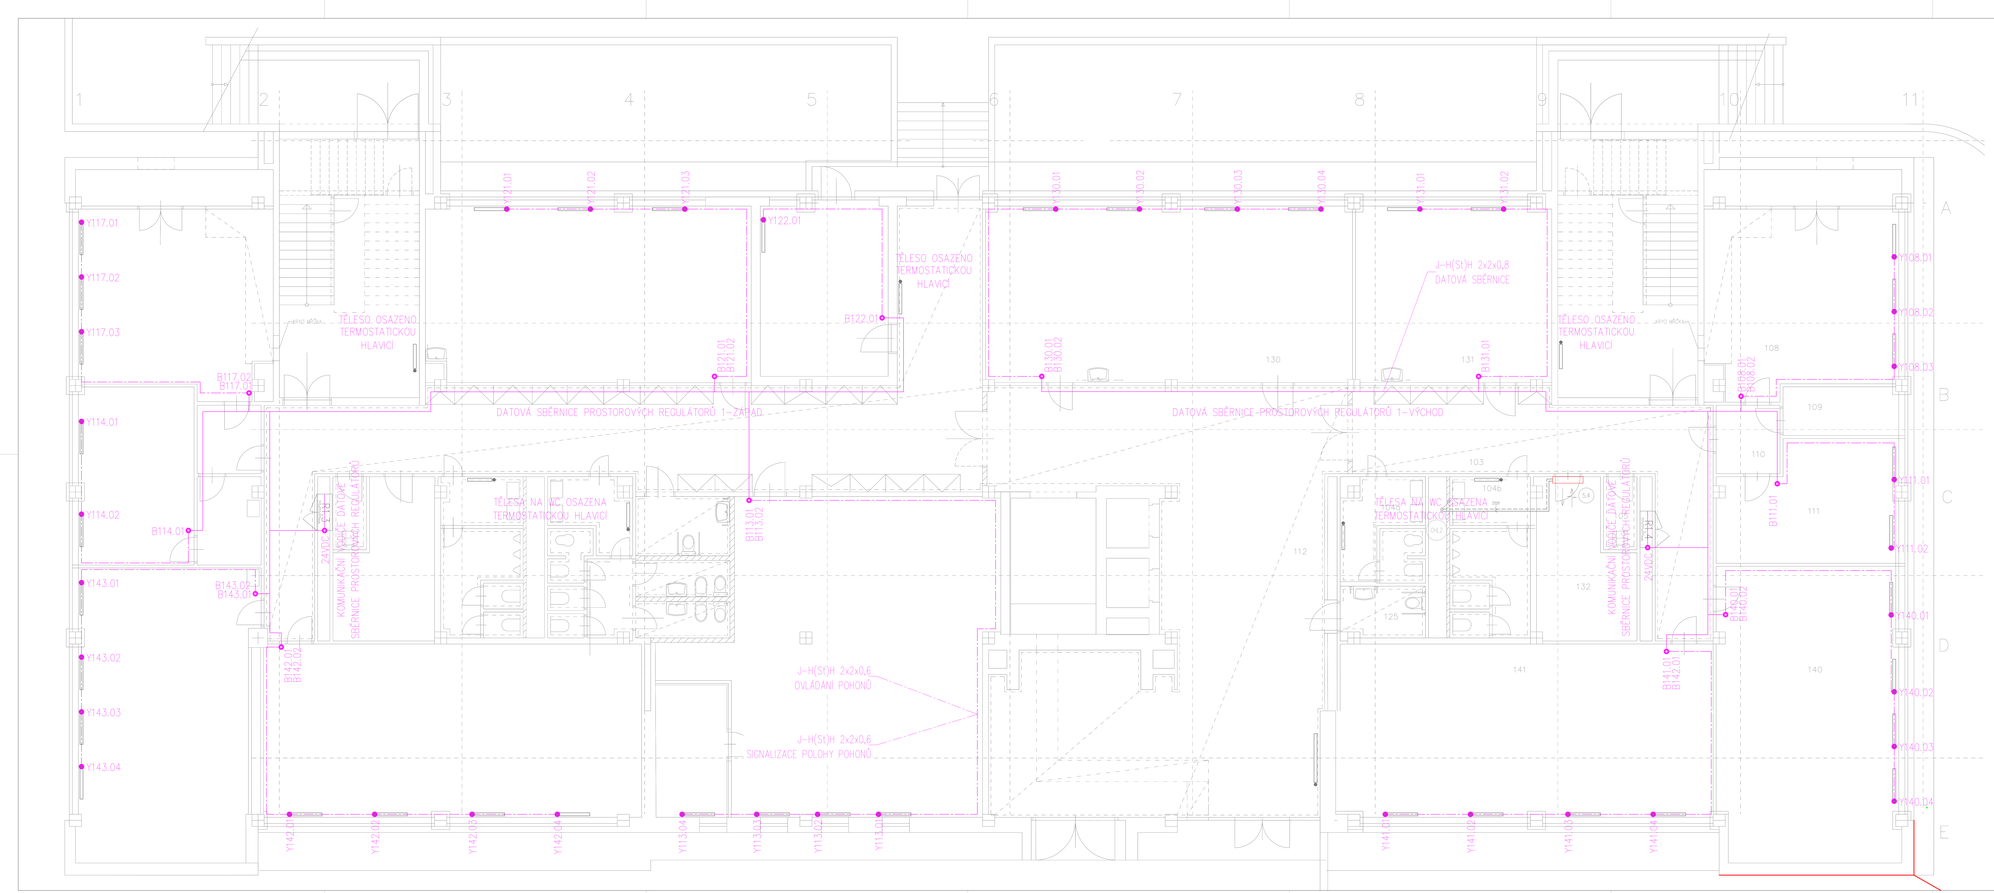


*LEGENDA MÍSTNOSTÍ PRO 1.NP:*

| Č. MÍSTNOSTI | NÁZVY MÍSTNOSTÍ | Vnitřní výška |
|---|---|---|
| 101 | schodiště I | 39,6 |
| 102 | schodiště II | 39,6 |
| 103 | chodba | 136,8 |
| 104a | wc ženy | 9,0 |
| 104b | wc muži | 12,5 |
| 105 | úklid | 2,7 |
| 106a | wc ženy | 7,5 |
| 106b | wc muži | 12,5 |
| 107 | úklid | 2,7 |
| 108 | dílna údržby el. | 27,4 |
| 109 | chodba | 5 |
| 110 | plynoměr | 6,4 |
| 111 | vodoměr čerp.stan.RO | 21,4 |
| 112 | vstupní hala | 85 |
| 113 | učebna keramiky | 103,0 |
| 114 | sklu, bižterie | 22,8 |
| 115 | přesahy | 6,3 |
| 116 | chodba | 5 |
| 117 | rozvodna NN | 37,1 |
| 118 | spojovna | 18,9 |
| 119 | větrání chlór. | 7,8 |
| 120 | větrání chlór. | 7,8 |
| 121 | chlór. sud | 6,9 |
| 124 | laboratoř KTVS | 23,9 |
| 123 | hyg. kabinka | 3,3 |
| 124 | hyg. kabinka | 3,5 |
| 125 | bezbariérové wc | 6,9 |
| 130 | laboratoř K.Ch. | 69,0 |
| 131 | laboratoř stg. gram | 37,1 |
| 132 | serverovna | 16,3 |
| 133 | bezbariérové wc | 6,4 |
| 140 | učebna | 63,4 |
| 141 | učebna | 64,8 |
| 142 | učebna | 64,8 |
| 143 | učebna | 63,4 |
| 144 | sklad moaiského | 5,6 |
| 145 | sklad moaiského | 5,8 |

| | | | |
|---|---|---|---|
| Investor: | Univerzita Jana Evangelisty Purkyně v Ústí nad Labem, Pasteurova 3544/1, Ústí nad Labem-centrum, 40001 Ústí nad Labem | Zpracovatel: | DIGITRONIC CZ a.s. o.z. Šimkova 904, 500 03 Hradec Králové www.digitronic.cz, dtdi@digitronic.cz |
| Místo stavby: | Univerzita Jana Evangelisty Purkyně v Ústí nad Labem k.ú. Klášterec(793502), p.č. 1279/2, 1284/1, 1284/2, 1284/6, 1286/2 | | |
| Vedoucí projektu: | Ing. Jan Dinga | Datum: | 05/2022 |
| Zodp. projektant: | Jan Bednář | Stupeň PD: | DPS |
| Vypracoval: | Milan Šafránek, Jan Bednář | Část: | EC |
| Název: | **Rekonstrukce budovy kateder a UJEP - Rekonstrukce auly a výstavního koridoru** | Pare: | Format: 16x84 |
| Obsah: | 1.ETAPA - REKONSTRUKCE BUDOVY KATEDER PŮDORYS 1.NP - OBJEKT KATEDER | | Měřítko: 1:50 |
| | | | Číslo výkresu: D.1.4.1.L.008 |