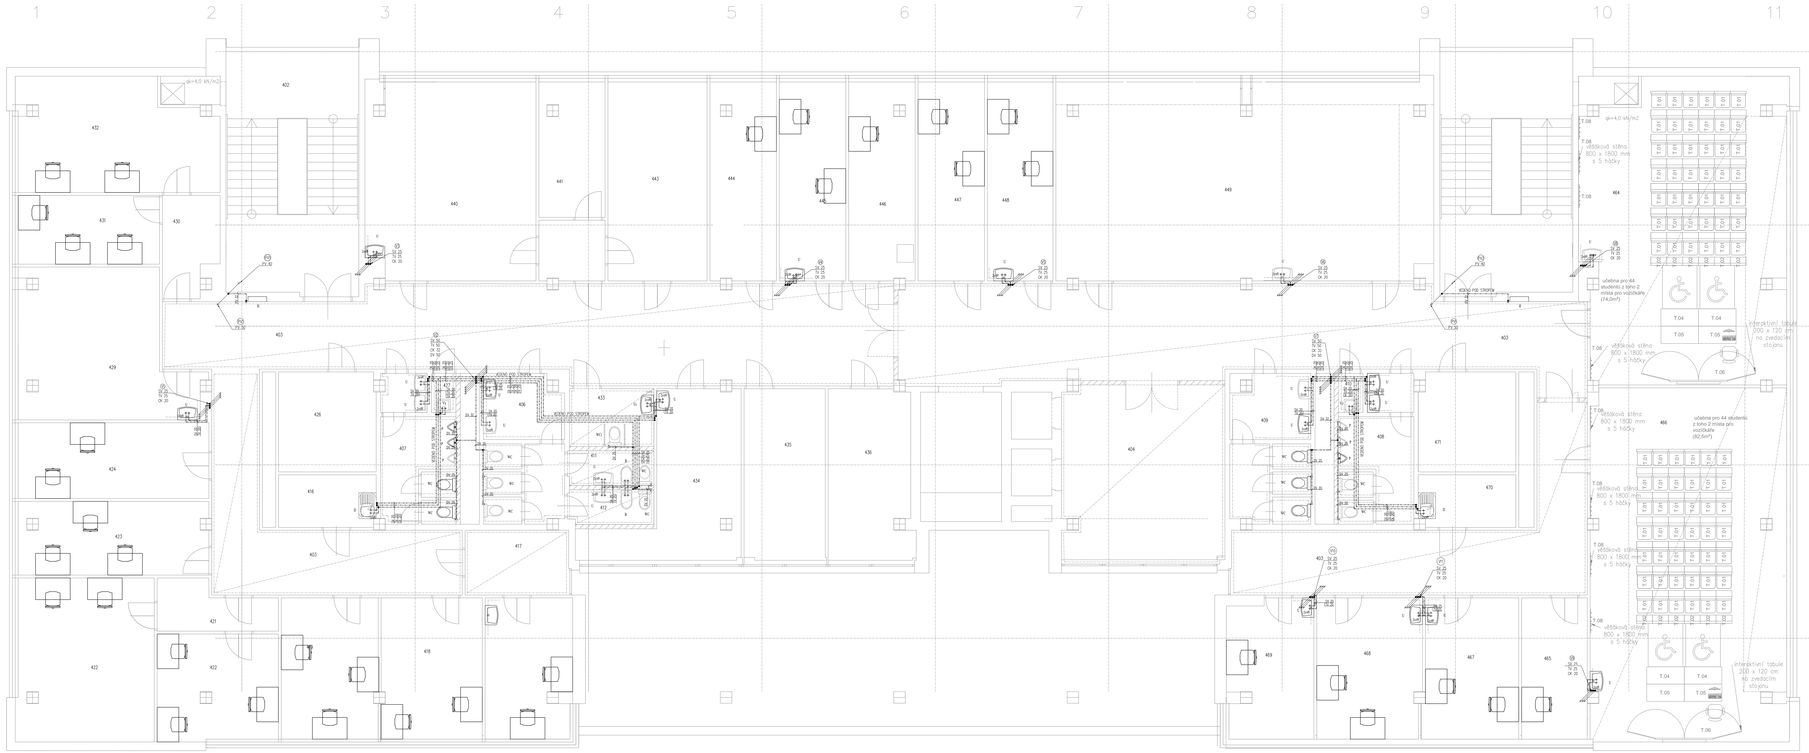

LEGENDA MÍSTNOSTÍ PRO 4.NP:

Č. MÍSTNOSTI	NÁZEV MÍSTNOSTI	VÝMĚRA [m²]
401	schodiště I	39,6
402	schodiště II	39,6
403	chodba	1775,3
404	respirium	34,6
406	wc ženy	13,2
407	wc muži	13,2
408	wc muži	13,2
409	wc ženy	13,2
410	úklid	1,4
411	hygi. mřížnost	3,5
412	hygi. mřížnost	3,5
416	kuchyňka	9,2
417	kancelář	20,7
418	kancelář	17,6
419	kancelář	16,4
420	kancelář	15,1
421	chodba	5,25
422	kancelář	27,8
423	kancelář	16,8
424	kancelář	16,8
426	spisovna	11,6
427	úklid	1,5
429	kancelář	28,8
430	kancelář	5,4
431	kancelář	11,9
432	kancelář	27,8
433	bezbariérové wc	5,9
434	kancelář	19,9
435	kancelář	16,9
436	kancelář	17,0
440	zasedací místnost	43,1
441	kancelář	15,5
442	kancelář	15,7
443	studovna	23,6
444	kancelář	15,5
445	kancelář	15,5
446	kancelář	15,5
447	kancelář	15,3
448	kancelář	15,3
449	učebna	93,3
463	chodba	9,7
464	učebna	73,0
465	kancelář	10,5
466	učebna	82,1
467	kancelář	15,7
468	kancelář	17,0
469	kancelář	13,9
470	kuchyňka	15,9
471	serverovna	11,6

LEGENDA POTRUBÍ

- SV – STUDENÁ VODA, POTRUBÍ PPR PN16
- TV – TEPLÁ VODA, POTRUBÍ PPR PN20
- CV – CIRKULACE, POTRUBÍ PPR PN20
- PV – PITNÁ VODA, POTRUBÍ POZINKOVANÉ
- DV – STUDENÁ VODA – DOŠTOVÁ PPR PN 16

LEGENDA ZAŘIZOVACÍCH PŘEDMĚTŮ :

ZAŘIZOVACÍ PŘEDMĚTY BUDOU UPŘESNĚNY DLE VÝBĚRU INVESTORA

WC, WC – SOUČÁSTÍ MONTÁŽNÍHO PRVKU PRO WC JE ROHOVÝ VENTIL – VÝŠKA NAPOJENÍ 1050mm

U – UMYVADLO – TLAČNÁ SAMOUZAVÍRACÍ STOJÁNKOVÁ BATERIE, PRO SMĚŠOVANOU VODU VČ. PERLÁTORU

US – UMYVADLO INVALIDNÍ – STOJÁNKOVÁ PÁKOVÁ BATERIE S PRODLOUŽENÝM RAMÍNKEM – VÝŠKA NAPOJENÍ 600mm

B – BIDET – STOJÁNKOVÁ PÁKOVÁ BATERIE – VÝŠKA NAPOJENÍ 400mm

Vy – VÝLEVKA – STOJÁNKOVÁ PÁKOVÁ BATERIE – VÝŠKA NAPOJENÍ 1000mm

D – DŘEZ – DŘEZOVÁ PÁKOVÁ BATERIE S VYTAHOVATELNOU SPRŠKOU – VÝŠKA NAPOJENÍ 600mm

P – PISOÁR – ELEKTRONICKÝ VENTIL SENZOR NA ZDI, VČETNĚ KABELU, SOLENOIDOVÝ VENTIL – VÝŠKA NAPOJENÍ 400mm

VR – ROHOVÝ VENTIL

POZNÁMKA:

VEŠKERÉ POTRUBÍ BUDE UPŘESNĚNO PŘI REALIZACI NA STAVBĚ, VÝŠKY NAPOJENÍ BUDOU UPŘESNĚNY DLE VÝBĚRU KONKRÉTNÍHO ZAŘIZOVACÍHO PŘEDMĚTU

VODOROVNÉ POTRUBÍ PPR VEDENÉ ZAVĚSNĚ, VEDENÉ VEDLEJŠÍCH V PŘÍZEMÍ/ENÁNÍCH, V SDK PŘÍČKÁCH, POD STROPEM NEBO V DRÁŽCE VČ. ZDI. NA HRANICI POŽÁRNÍCH ÚSEKŮ JE NUTNÉ POTRUBÍ OPATŘIT PROTIPOŽÁRNÍ UCPÁVKOU.

VEŠKERÉ POTRUBÍ BUDE IZOLOVÁNO TEPELNOU IZOLACÍ O TLOUŠŤCE 100m² min. 10mm ČVC TECH. ZPRÁVA).

POTRUBÍ VEDENÉ V PODLAZE BUDE ULOŽENO V TEPELNÉ IZOLACI VRSTVĚ A OBCHVÁTÁNO FOLIETEM

ROHOVÝ VENTIL PRO PŘÍVODEM NAČEŘNÝ ZAKČNÍHO WC A PISOÁRU JE SOUČÁSTÍ DODÁVKY MONTÁŽNÍHO PRVKU PRO WC A PISOÁR.

STUDANKOVÉ A BĚŽCOVÉ BATERIE BUDOU PŘÍPOJENY POMOCÍ ROHOVÝCH VENTILŮ.

Investor:	Univerzita Jana Evangelisty Purkyně v Ústí nad Labem, Pasteurova 3544/1, Ústí nad Labem-centrum, 40001 Ústí nad Labem	digitronic	DIGITRONIC CZ s. r. o. Bezová 1658, 147 00 Praha - Kobylisy www.digitronic.cz, info@digitronic.cz
Místo stavby:	Univerzita Jana Evangelisty Purkyně v Ústí nad Labem p.č. 527/2, 529/1, 529/2, 1284/6, 1286/2	Stupeň PD:	DPS
Vedoucí projektant:	Ing. Jan Dinga	Datum:	5/2022
Vypracoval:	Kateřina Hlavová	Revize:	00
Část:	ZAŘÍZENÍ TECHNICKÝCH INSTALACÍ Zakázka číslo: 4348		
Název:	**Rekonstrukce budovy katedr a UJEP - Rekonstrukce auly a výstavního koridoru**	Formát:	A1x3
Stupeň:	1. ETAPA - REKONSTRUKCE BUDOVY KATEDER VODOVOD - PŮDORYS 4.NP	Měřítko:	1:50
		Číslo výkresu:	D.1.4.E18