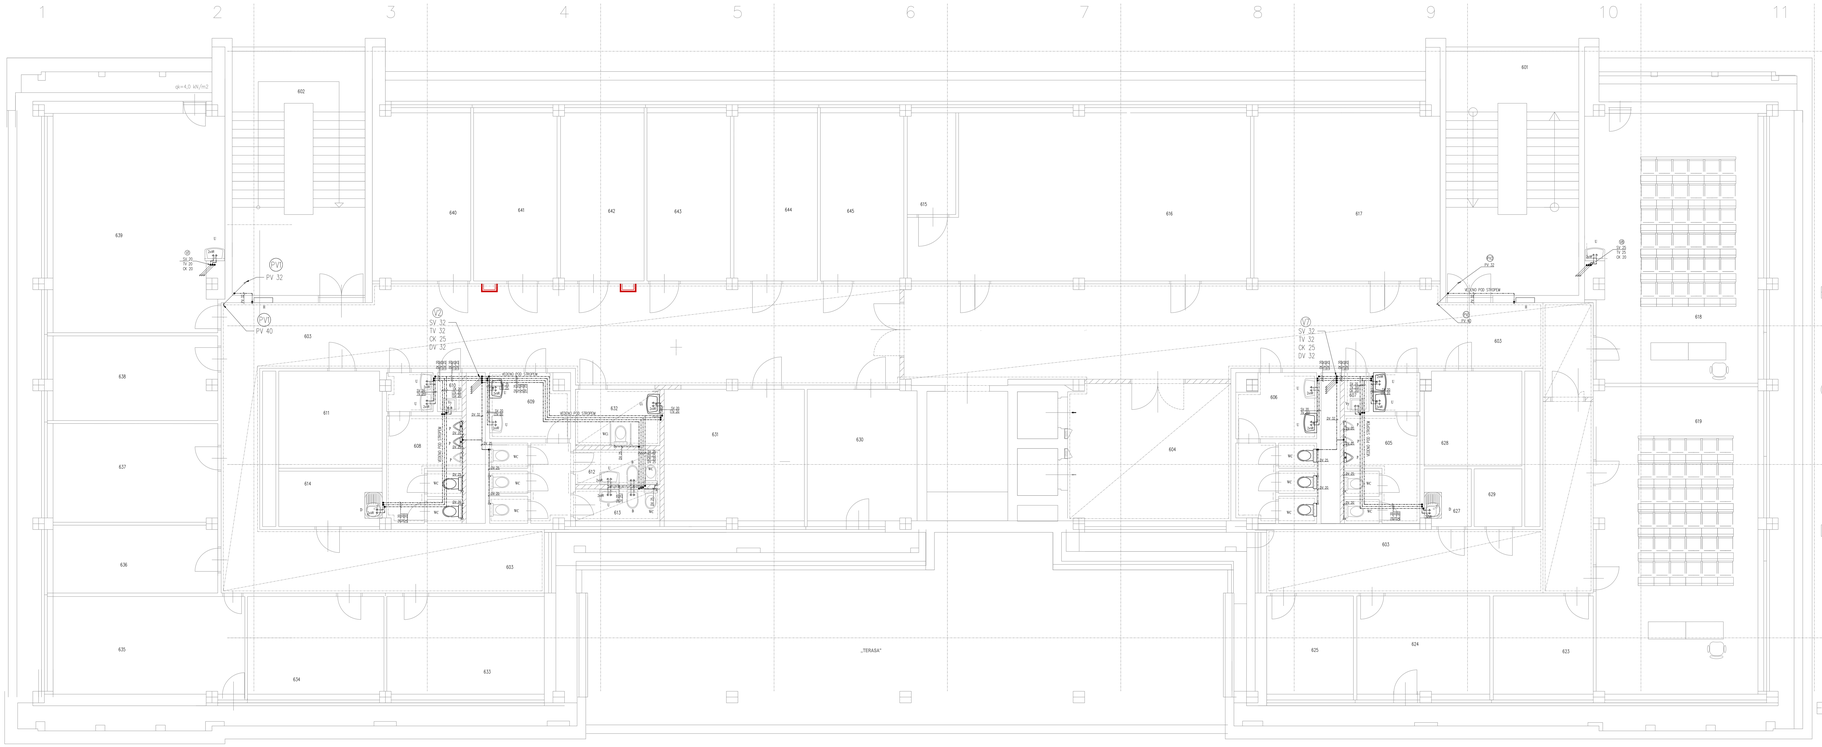

LEGENDA MÍSTNOSTÍ PRO 6.NP:

Č. MÍSTNOSTI	NÁZEV MÍSTNOSTI	VÝMĚRA M²
601	schodiště I	19,6
602	schodiště II	19,6
603	chodba	179,8
604	respirium	35,1
605	wc muži	13,2
606	wc ženy	13,6
607	úklid	1,5
608	wc muži	13,2
609	wc ženy	13,2
610	úklid	2,5
612	kuchyň	6,8
613	hyg. kabinka	3,5
614	hyg. kabinka	3,51
611	sklad	12,0
615.1	sklad	10,8
615	učebna	61,3
616	učebna	38,0
617	učebna	54,1
618	učebna	59,7
623	kancelář	10,9
624	kancelář	12,6
625	kancelář	16,1
626	kuchyňka	6,0
627	kancelář	10,9
628	sklad	5,3
630	kancelář	14,4
631	kancelář	10,9
632	bezbariérové wc	5,92
633	kancelář	18,6
634	kancelář	16,5
635	kancelář	22,8
636	kancelář	12,1
637	kancelář	19,1
638	kancelář	15,7
639	učebna	43,6
640	kancelář	19,3
641	kancelář	17,1
642	kancelář	17,1
643	kancelář	17,1
644	kancelář	17,1
645	kancelář	17,1

LEGENDA POTRUBÍ

- SV – STUDENÁ VODA, POTRUBÍ PPR PN16
- TV – TEPLÁ VODA, POTRUBÍ PPR PN20
- OK – OKRUHOVÁ, POTRUBÍ PPR PN20
- PV – POŽÁRNÍ VODA, POTRUBÍ POZINKOVANÉ
- OV – STUDENÁ VODA – SETRVALÁ PPR PN 16

LEGENDA ZAŘIZOVACÍCH PŘEDMĚTŮ :

ZAŘIZOVACÍ PŘEDMĚTY BUDOU UPŘESNĚNY DLE VYBĚRU INVESTORA

WC, WC1 WC – SOUČÁSTÍ MONTÁŽNÍHO PRVKU PRO WC JE ROHOVÝ VENTIL – VÝŠKA NAPOJENÍ 1050mm

U UMYVADLO – TLAČNÁ SAMOUZAVÍRACÍ STOJANKOVÁ BATERIE, PRO SMÍŠENOU VODU JIČ PERLÁTORU

UI UMYVADLO INVALIDNÍ – STOJANKOVÁ PÁKOVÁ BATERIE S PRODLOUŽENÝM RAMÍNKEM – VÝŠKA NAPOJENÍ 600mm

B BIDET – STOJANKOVÁ PÁKOVÁ BATERIE – VÝŠKA NAPOJENÍ 400mm.

Vy VÝLEVKA – STOJANKOVÁ PÁKOVÁ BATERIE – VÝŠKA NAPOJENÍ 1000mm

D DŘEZ – DŘEZOVÁ PÁKOVÁ BATERIE S VYTAHOVATELNOU SPRŠKOU – VÝŠKA NAPOJENÍ 600mm

P PODÁR – ELEKTRONICKÝ VENTIL, SENZOR NA ZDI, VČETNĚ KABELU, SOLENOIDOVÝ VENTIL – VÝŠKA NEPOJENÍ 400mm

VR ROHOVÝ VENTIL

POZNÁMKA:

VEDENÍ POTRUBÍ BUDE UPŘESNĚNO PŘI REALIZACI NA STAVBĚ, VÝŠKY NAPOJENÍ BUDOU UPŘESNĚNY DLE VYBĚRU KONKRÉTNÍHO ZAŘIZOVACÍHO PŘEDMĚTU

VODOVODNÍ POTRUBÍ PPR VČETNĚ TVAROVEK, VEDENÉ VĚTŠINOU V PŘÍČKÁCH, V SDK PŘÍČKÁCH, PŘED STROPEM NEBO V SPÁDU VE ZDI, NA HRUBOU PŘÍČKOVOU ZDIVO JE NUTNÉ POTRUBÍ DVAKRÁT PROTAŽITELNÝM OCHRANOU.

VEŠKERÉ POTRUBÍ BUDE ODOLÁVÁNO TEPELNOU IZOLACÍ S TLOUŠŤKOU STĚNY min. 10mm (DLE TECH. ZPRÁVA)

POTRUBÍ VEDENÉ V PODLAZE BUDE ULOŽENO V TEPELNÉ IZOLAČNÍ VRSTVĚ A CHRÁNĚNO PERLITEM.

ROHOVÝ VENTIL PRO PŘÍPOJENÍ NÁDRŽKY ZAVĚŠENÉHO WC A PISOÁRU JE JIŽ SOUČÁSTÍ DODÁVKY MONTÁŽNÍHO PRVKU PRO WC A PISOÁR.

STOJANKOVÉ A DŘEZOVÉ BATERIE BUDOU PŘIPOJENY POMOCÍ ROHOVÝCH VENTILŮ.

Investor:	Univerzita Jana Evangelisty Purkyně v Ústí nad Labem, Pasteurova 3544/1, Ústí nad Labem-centrum, 40001 Ústí nad Labem		DIGITRONIC CZ s. r. o. Dobrovského 966, 551 01 Jaroměř-Josefov www.digitronic.cz, info@digitronic.cz
Místo stavby:	Univerzita Jana Evangelisty Purkyně v Ústí nad Labem p.č. 12762, 12901, 12902, 12848, 12862		
Vedoucí projektant:	Ing. Jan Dinga	Stupeň PD:	DPS
Vypracoval:	Kateřina Hanová	Datum:	5/2022
Část:	ZAŘÍZENÍ TECHNICKÝCH INSTALACÍ Zakázka číslo: 4348	Revize:	00
Název:	**Rekonstrukce budovy katedr a UJEP - Rekonstrukce auly a výstavního koridoru**	Formát:	A1x3
		Měřítko:	1:50
Obsah:	1. ETAPA - REKONSTRUKCE BUDOVY KATEDER VODOVOD - PŮDORYS 6.NP	Číslo výkresu:	D.1.4.E20