

# FD1

## SCHÉMA DATOVÉHO ROZVADĚČE – NOVÝ 19" 45U/800x800 / 1.NP

FD1-BD/FD : SM9/125 12VL-ZAK.12vl →

UKONČENO: 24\*RJ45 (PŘ. Č. 01÷24) →

UKONČENO: 24\*RJ45 (PŘ. Č. 25÷48)  
REZERVA: 0\*RJ45 →

UKONČENO: 24\*RJ45 (PŘ. Č. 49÷72) →


UKONČENO: 24\*RJ45 (PŘ. Č. 73÷96)  
REZERVA: 0\*RJ45 →

UKONČENO: 24\*RJ45 (PŘ. Č. 97÷120)  
REZERVA: 0\*RJ45 →

UKONČENO: 6\*RJ45 (PŘ. Č. 121÷126)  
REZERVA: 18\*RJ45 →

FD1-FD2 : SYKFY 25x2x0,5 →

FD1-FD1.2 : SYKFY 15x2x0,5

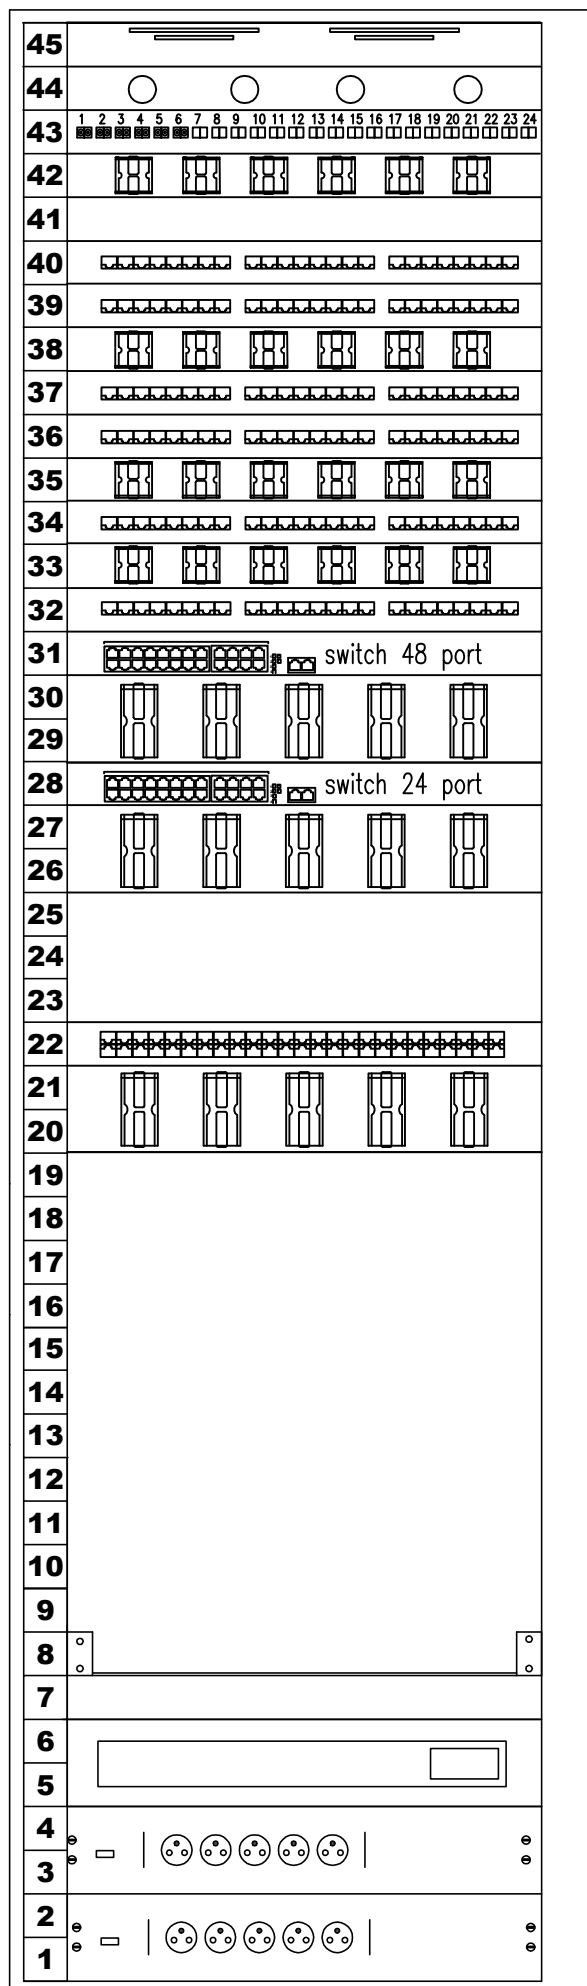

← ventilační jednotka  
← osvětlovací jednotka  
← optická vana  
← Ring Run 1U

← Patch Panel 24x  
← Patch Panel 24x  
← Ring Run 1U  
← Patch Panel 24x  
← Patch Panel 24x  
← Ring Run 1U  
← Patch Panel 24x  
← Ring Run 1U  
← Patch Panel 24x  
← Switch 48

← Ring Run 2U  
← Switch 24  
← Ring Run 2U

← Patch Panel 50x TLF  
← Ring Run 2U

← Police

← UPS

← 1xpanel 230V

← 1xpanel 230V