


# PŮDORYS 6.NP

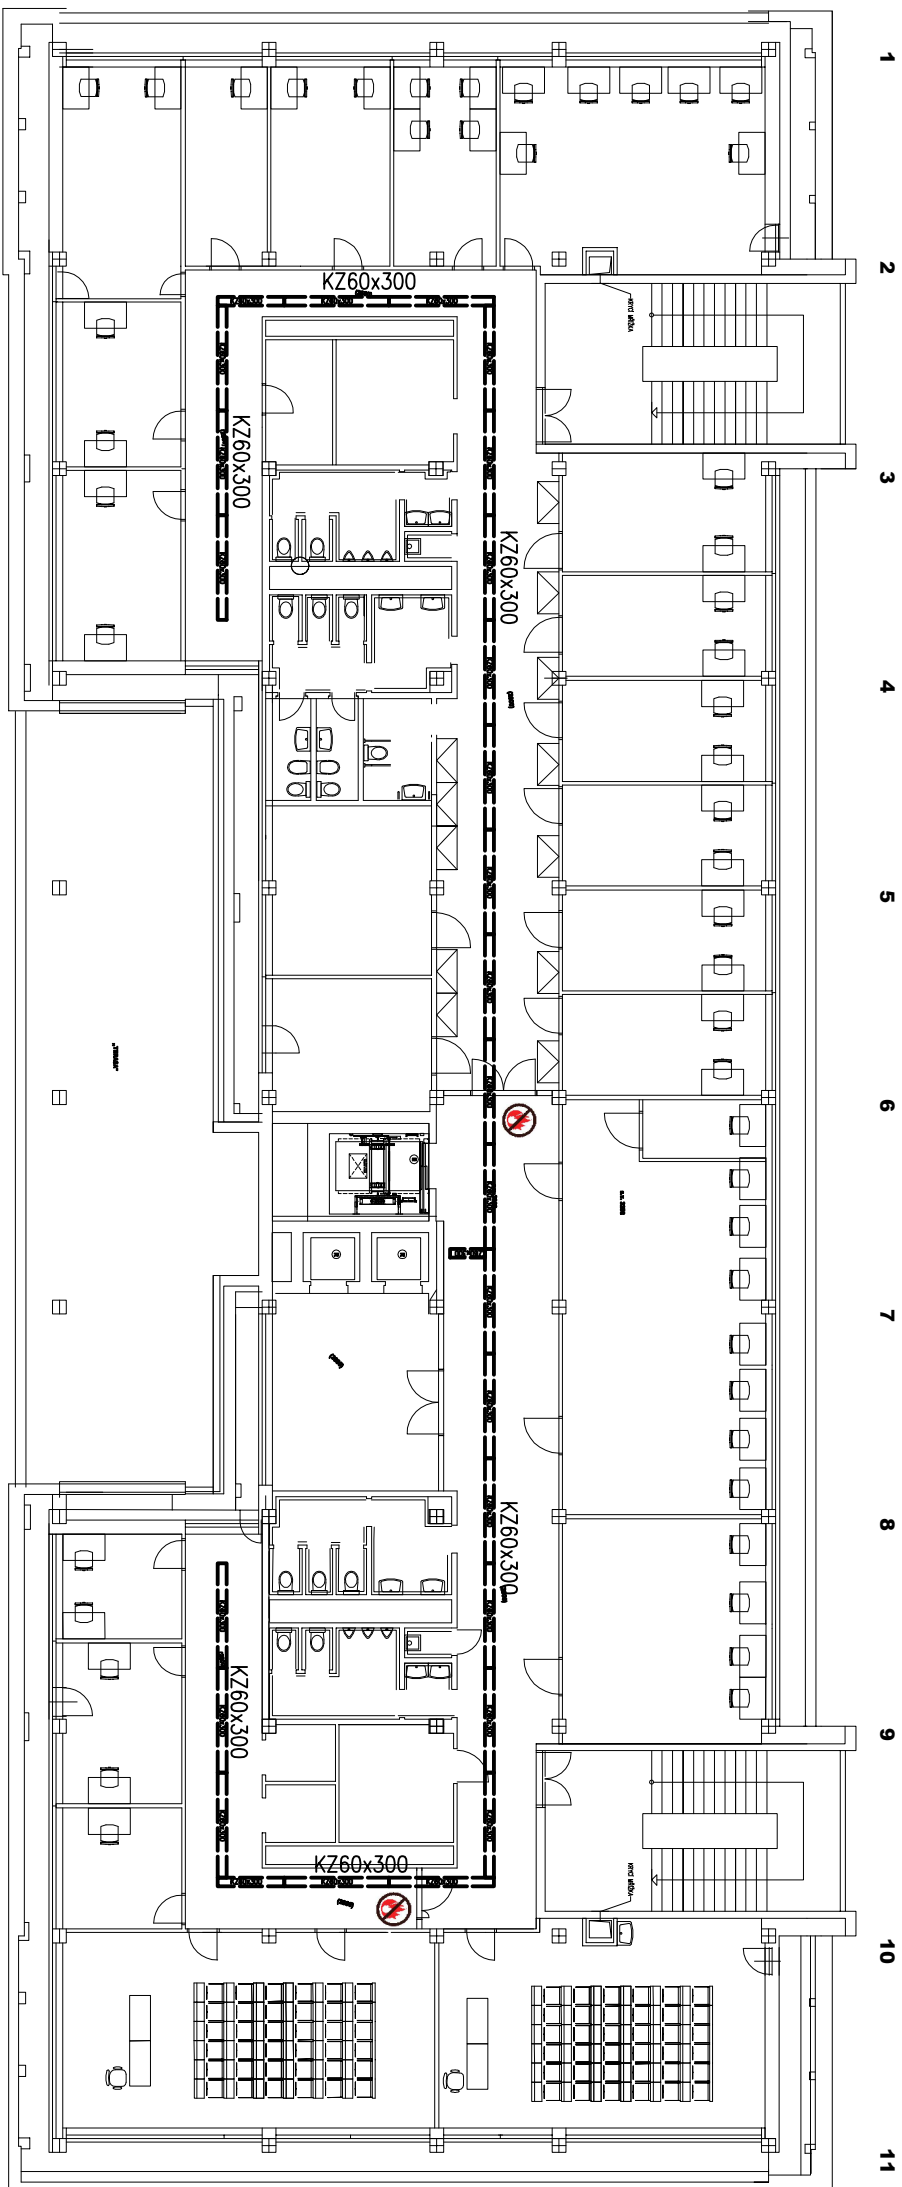

POŽÁRNÍ UCPEVKA



KABELOVÝ ŽLAB NAD PODHLEDEM  
KZ60x300

STATAJÍCÍ KAZETOVÝ MINERÁLNÍ PODHLED 600X600  
MM