

FD2

SCHÉMA DATOVÉHO ROZVADĚČE – NOVÝ 19" 45U/800x800 / 2.NP

FD2-BD/FD : SM9/125 12VL-ZAK.12vl →

UKONČENO: 24*RJ45 (PŘ. Č. 01÷24) →

UKONČENO: 24*RJ45 (PŘ. Č. 25÷48)
REZERVA: 0*RJ45 →

UKONČENO: 24*RJ45 (PŘ. Č. 49÷72) →

UKONČENO: 24*RJ45 (PŘ. Č. 73÷96)
REZERVA: 0*RJ45 →


UKONČENO: 20*RJ45 (PŘ. Č. 97÷120) →
REZERVA: 0*RJ45 →

UKONČENO: 6*RJ45
(6x U/UTP FD2-FD2.2)
REZERVA: 18*RJ45

FD2-FD1 : SYKFY 25x2x0,5 →

FD2-MIS1b (2.NP) : SYKFY 25x2x0,5 →

FD2-MIS1b (2.NP) : SYKFY 50x2x0,5 →

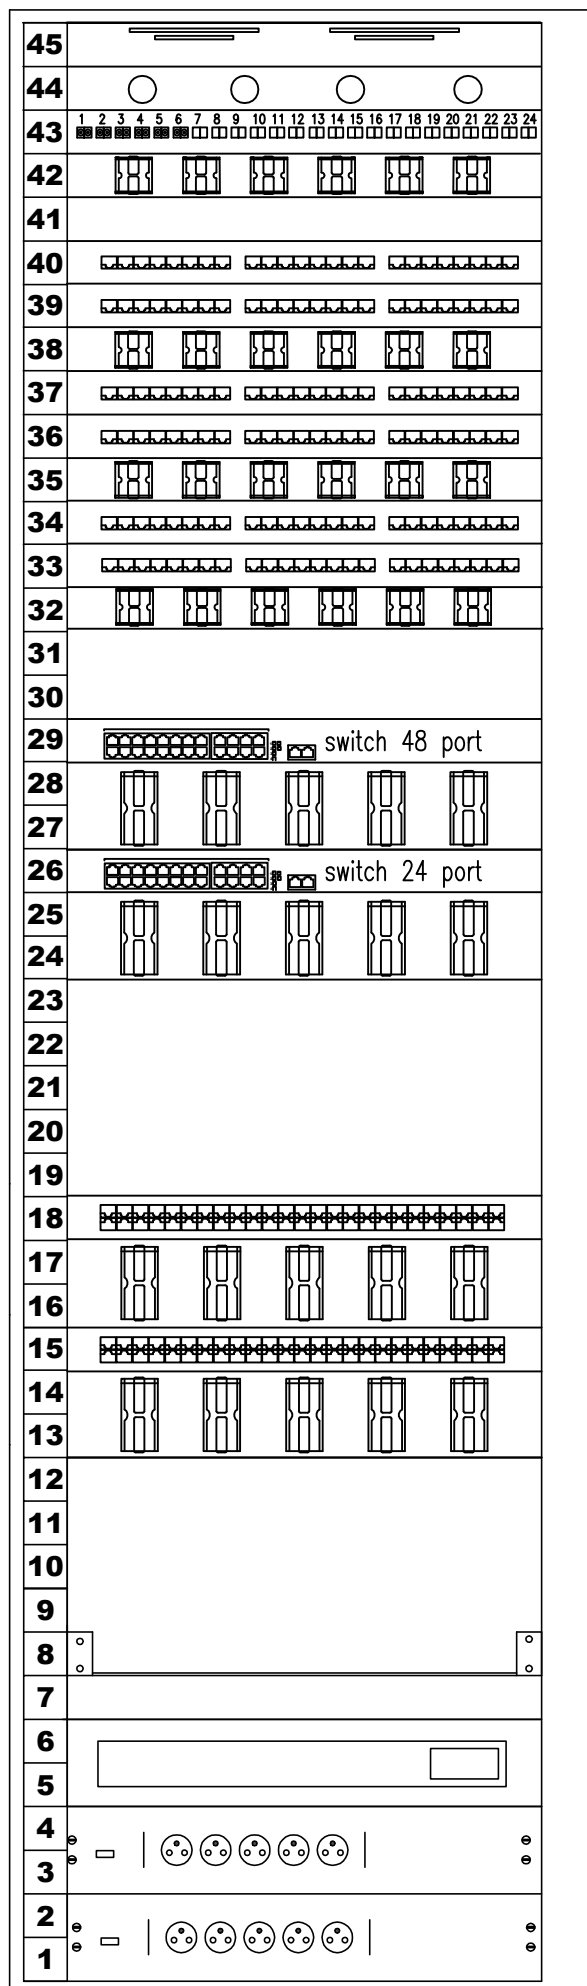

← ventilační jednotka
← osvětlovací jednotka
← optická vana
← Ring Run 1U

← Patch Panel 24x
← Patch Panel 24x
← Ring Run 1U
← Patch Panel 24x
← Patch Panel 24x
← Ring Run 1U
← Patch Panel 24x
← Patch Panel 24x
← Ring Run 1U

← switch 48
← Ring Run 2U
← switch 24
← Ring Run 2U

← Patch Panel 50x TLF
← Ring Run 2U
← Patch Panel 50x TLF
← Ring Run 2U

← Police

← UPS

← 1xpanel 230V

← 1xpanel 230V