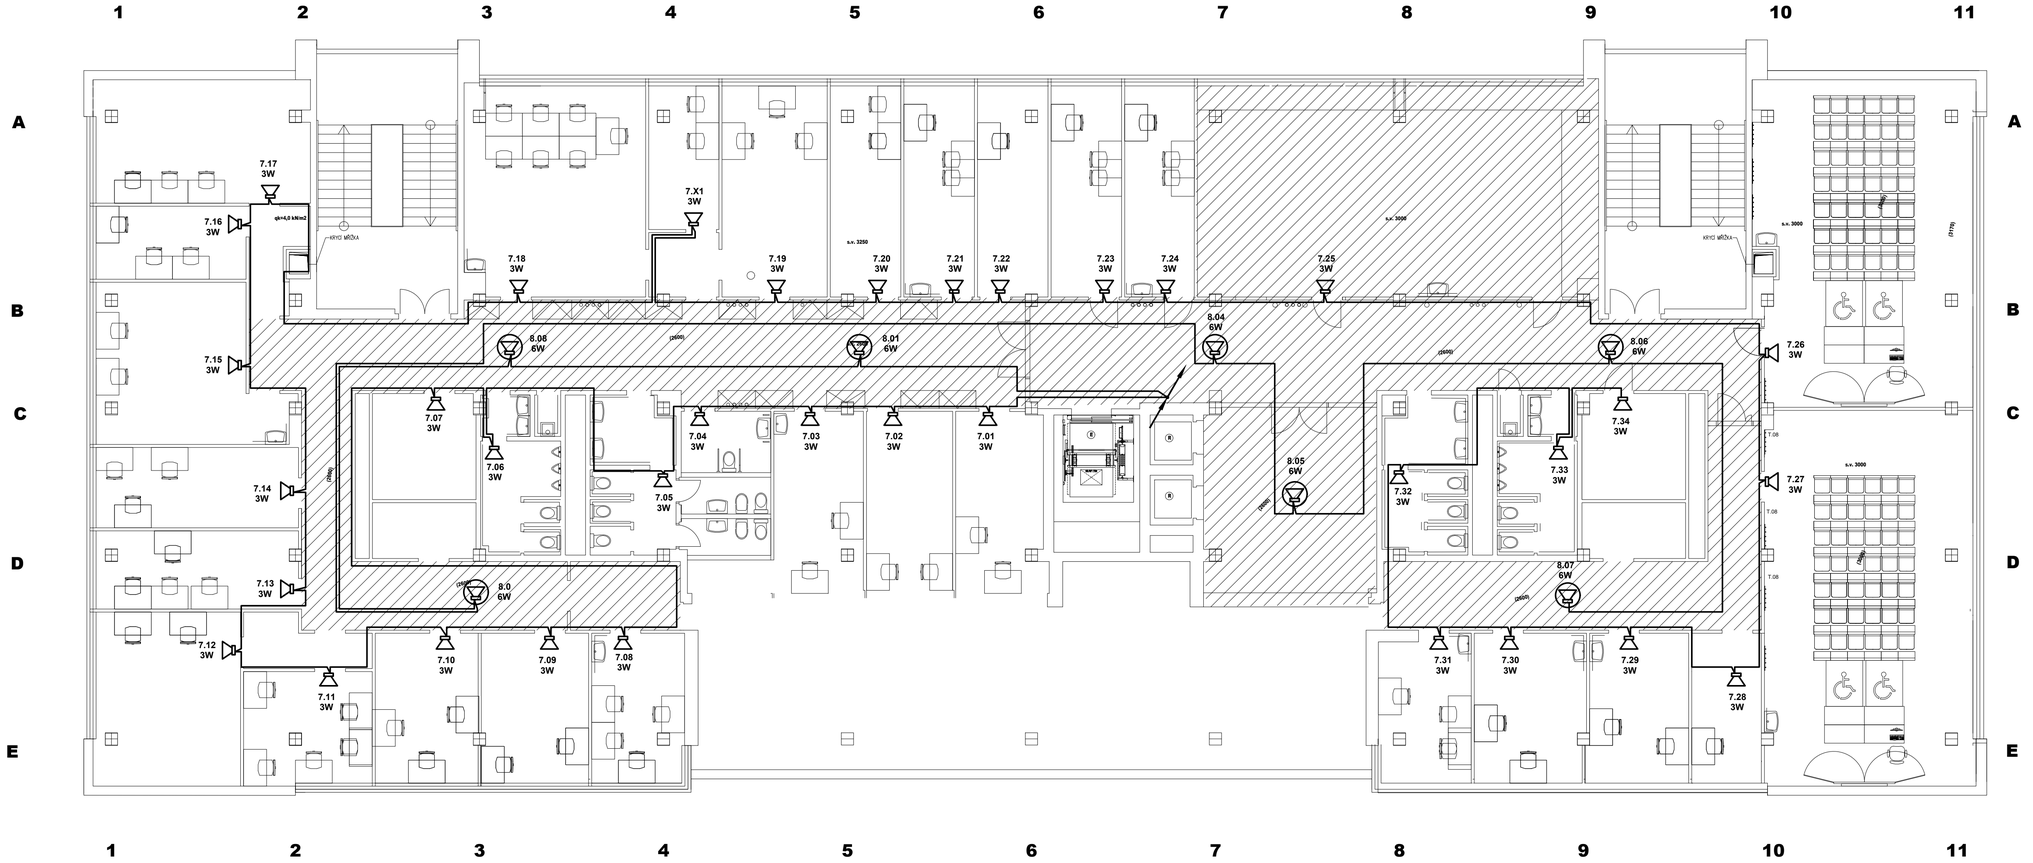

LEGENDA

- RU — ROZHLASOVÁ ÚSTŘEDNA 19"
- MIKROFONNÍ PANEL
- REPRODUKTOR NÁSTĚNNÝ 3–6 W / 100 V, 92 dB, 13 – 17 000 Hz, plastová
- REPRODUKTOR V PODHLEDU 3–6 W / 100 V, 92 dB, 13 – 17 000 Hz, plastová
- VEDENÍ ROZHLASU

Investor:	Univerzita Jana Evangelisty Purkyně v Ústí nad Labem, Pasteurova 3544/1, Ústí nad Labem-centrum, 40001 Ústí nad Labem	DIGITRONIC CZ s. r. o. Šimkova 904, 500 03 Hradec Králové www.digitronic.cz, tzb@digitronic.cz	
Místo stavby:	Univerzita Jana Evangelisty Purkyně v Ústí nad Labem k.n. Klíše(775053), p.č. 1278/2, 1284/1, 1284/2, 1284/6, 1286/2		
Zodp. projektant:	Michal Pipek	Stupeň PD:	DPS
Vypracoval:	Michal Pipek	Datum:	05/2022
Část:	D.1.4.H ELEKTRONICKÉ KOMUNIKACE Zakázka číslo: 4348	Revize:	00
Akce:	Rekonstrukce budovy kateder a UJEP - Rekonstrukce auly a výstavního koridoru 1. ETAPA - REKONSTRUKCE BUDOVY KATEDER	Paré:	Formát:
Obsah:	PŮDORYS 4.NP ROZHLAS		Měřítko: 1:100
			Číslo výkresu D.1.4.h.-14