

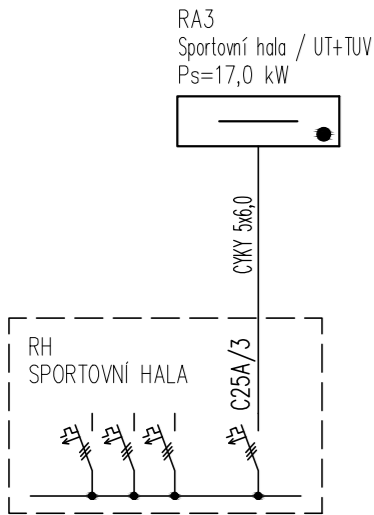



SPORTOVNÍ HALA

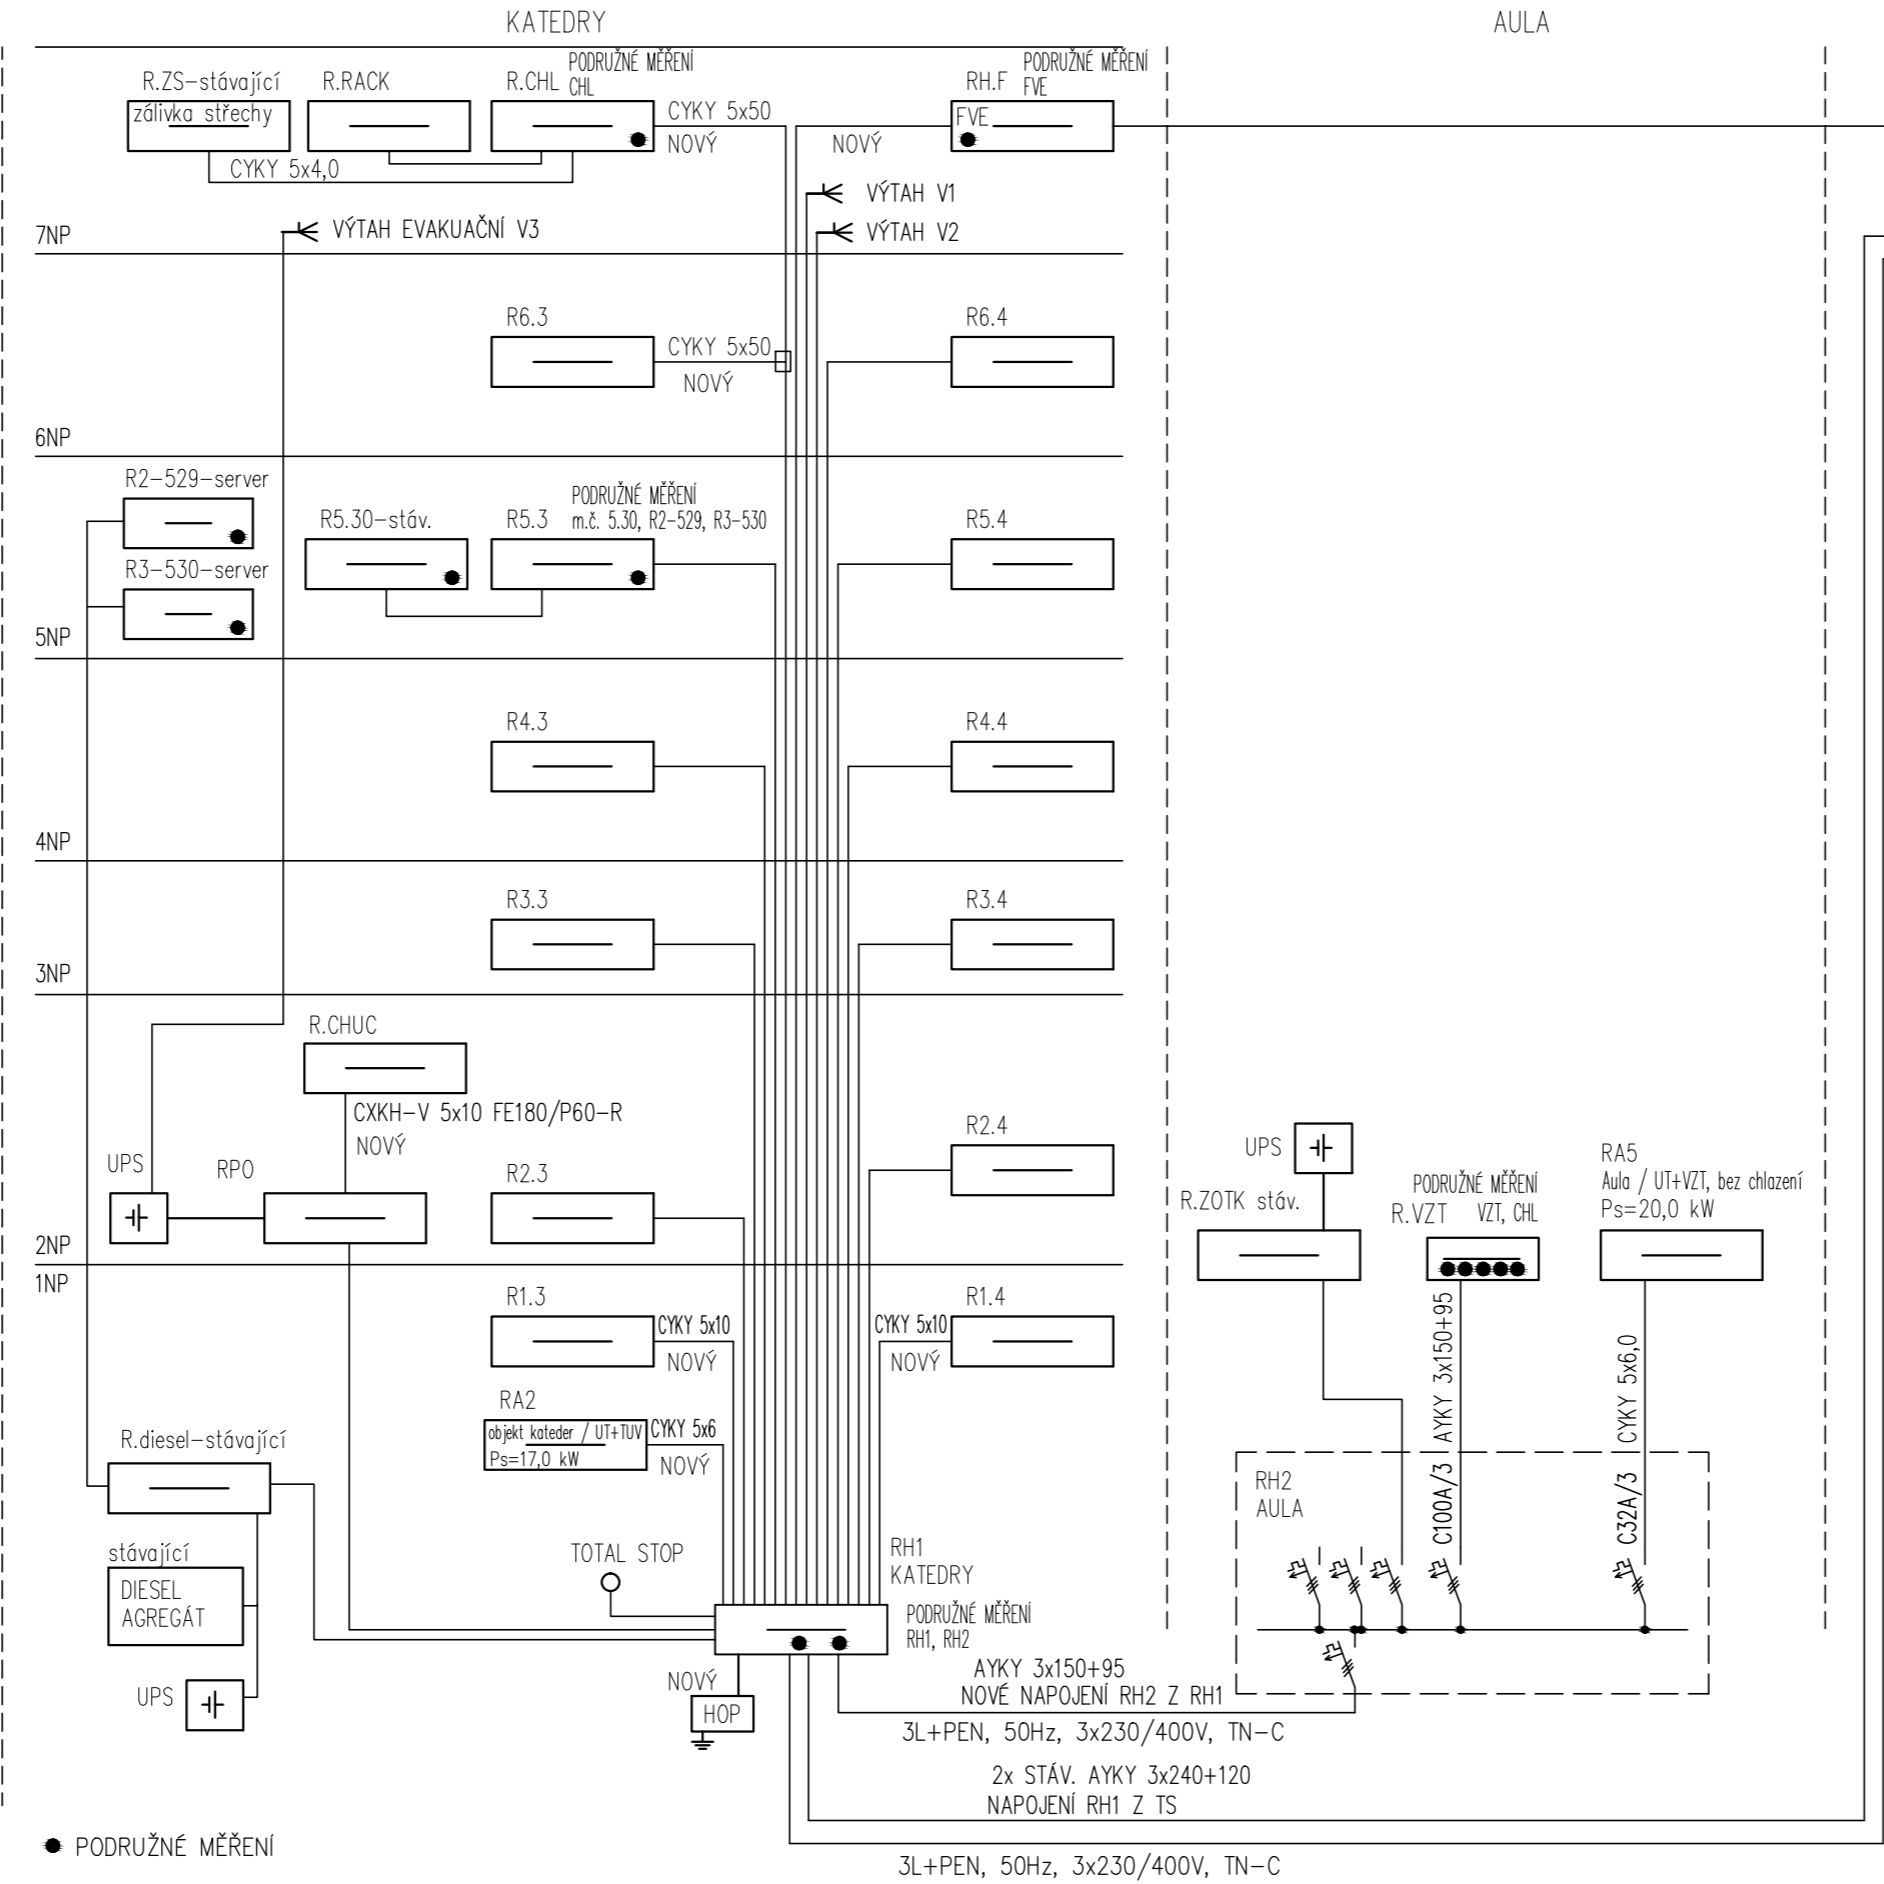


STARÁ BUDOVA

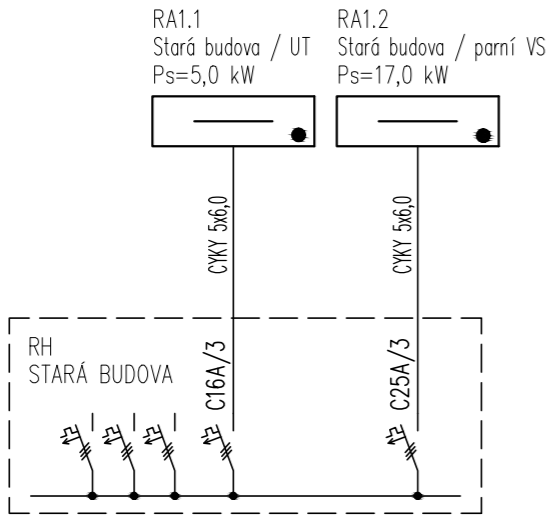

TRAFOSTANICE

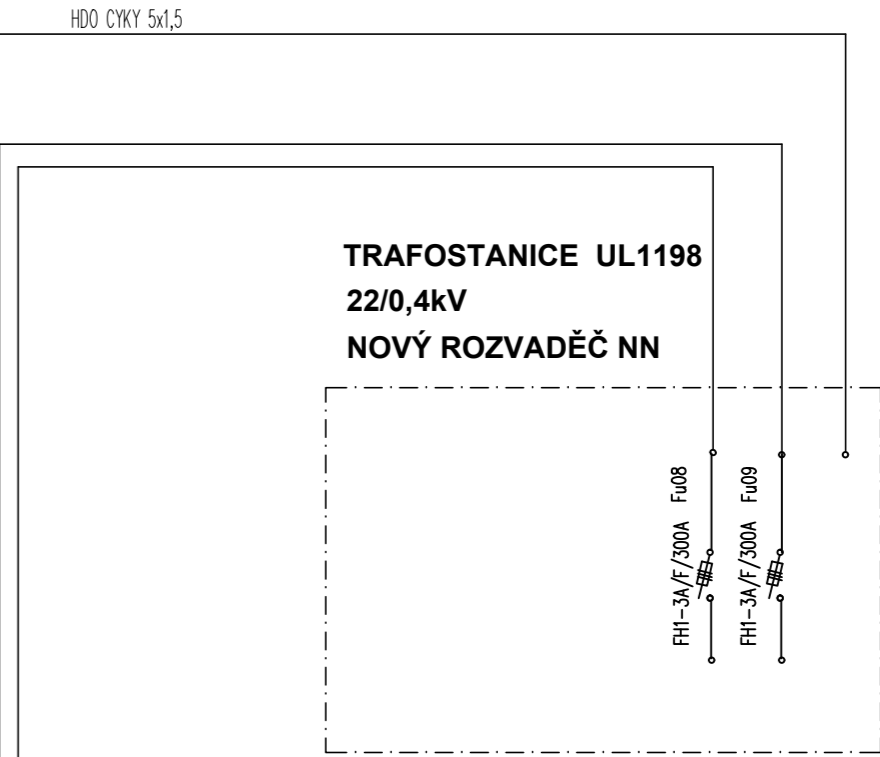

Investor: Univerzita Jana Evangelisty Purkyně v Ústí nad Labem, Pasturova 3544/1, Ústí nad Labem-centrum, 40001 Ústí nad Labem		 DIGITRONIC CZ s. r. o. Šimkova 904, 500 03 Hradec Králové www.digitronic.cz, tzb@digitronic.cz	
Místo stavby: Univerzita Jana Evangelisty Purkyně v Ústí nad Labem k.n. Kliše(775053), p.č. 1278/2, 1284/1, 1284/2, 1284/6, 1286/2			
Zodp. projektant:	Ing. Jan DINGA	Stupeň PD:	DPS
Vypracoval:	Ing. Serhii TOMIN	Datum:	04/2022
Část:	ELEKTROINSTALACE	Zakázka číslo:	4348
		Revize:	00
Akce:	Rekonstrukce budovy kateder a UJEP - Rekonstrukce auly a výstavního koridoru	Paré:	Formát:
			Měřítko:
			1:-
Obsah:	1.ETAPA - REKONSTRUKCE BUDOVY KATEDER PŘEHLEDOVÁ SCHÉMATA PŘIPOJENÍ		Číslo výkresu
			D.1.4.G12