


PŮDORYS 3.NP

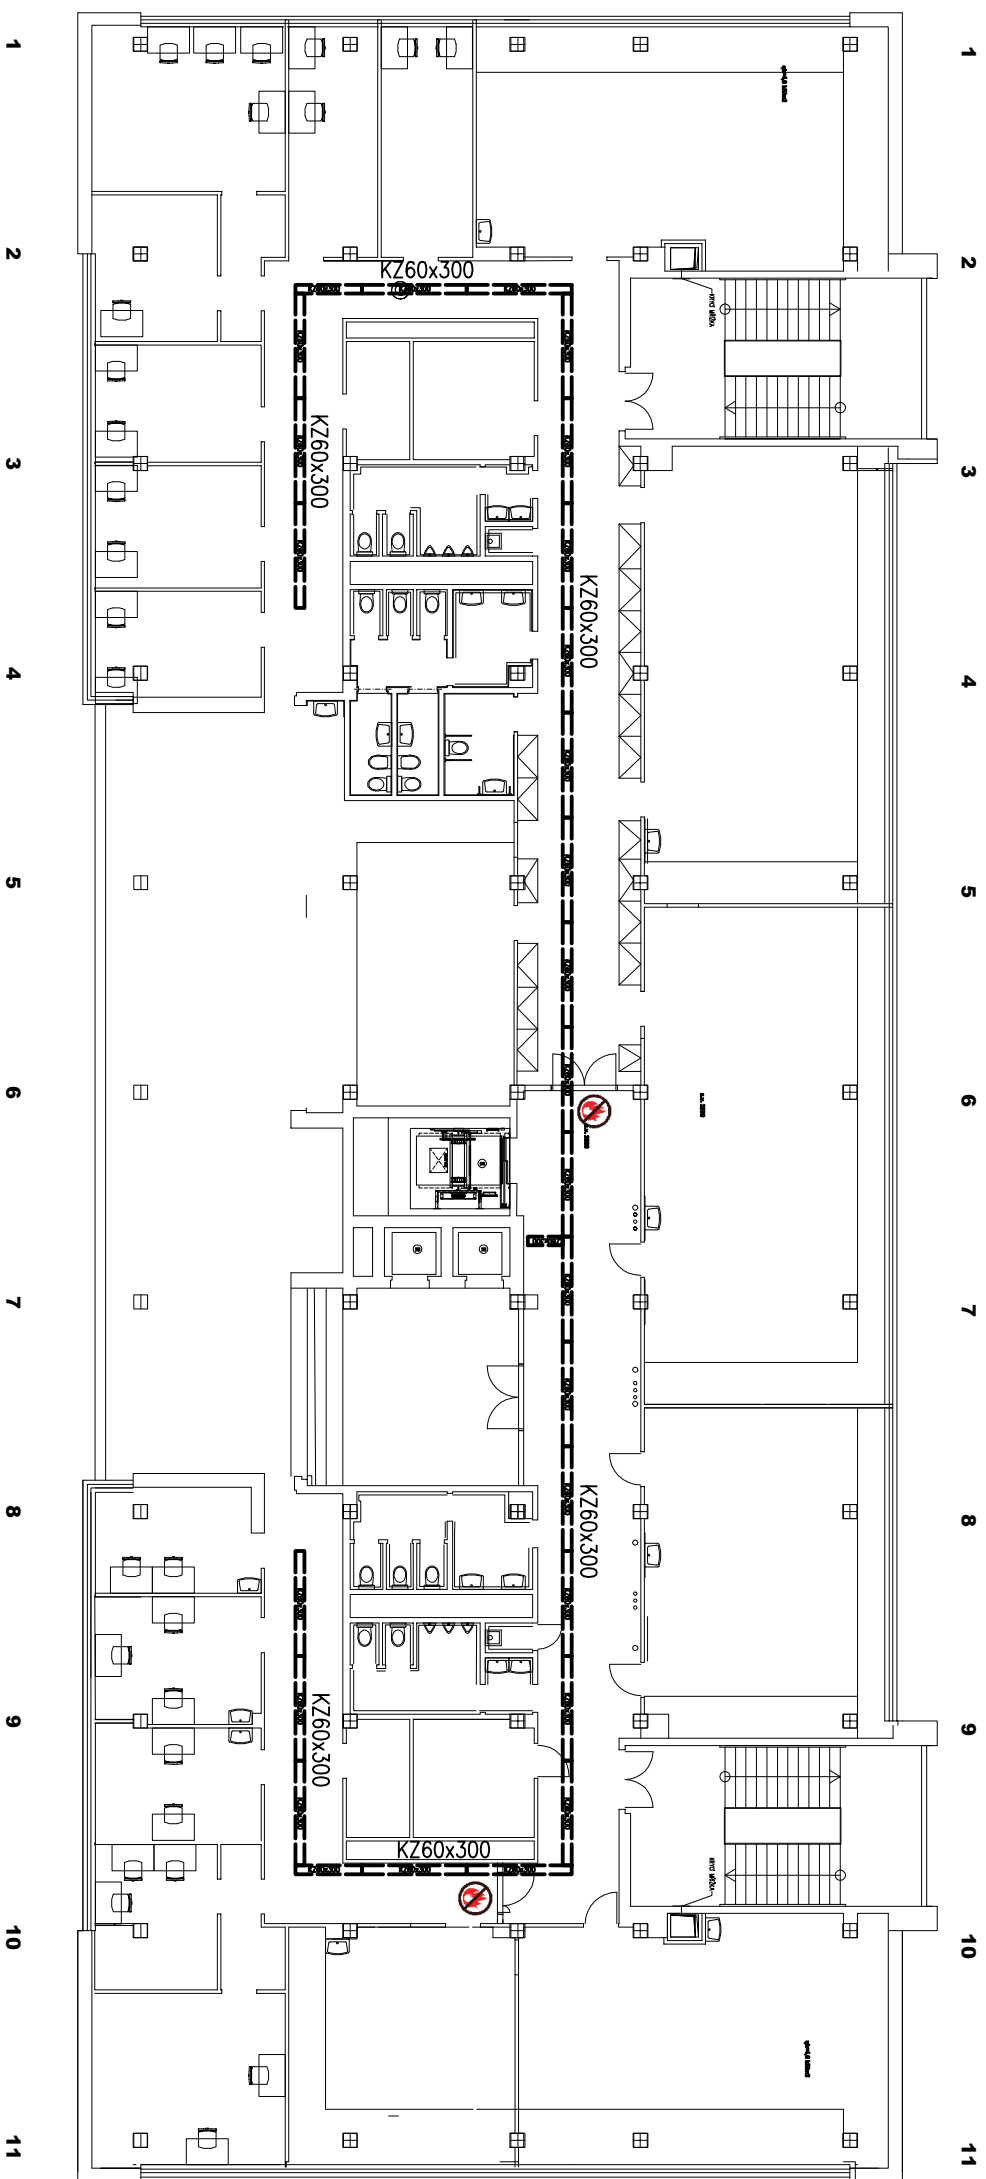

POŽÁRNÍ UCPAVKA



KABELOVÝ ŽLAB NAD PODHLEDEM
KZ60x300



PROSTORY PROSTORY PO REKONSTRUKCI

POZNÁMKY
NA NOVE UMÍSTĚNÉ DVOUKŘIDLÉ DVEŘE 1800X2100 MM, BUDEN OSÁZEN
MAGNET PROTI ZAVŘENÍ