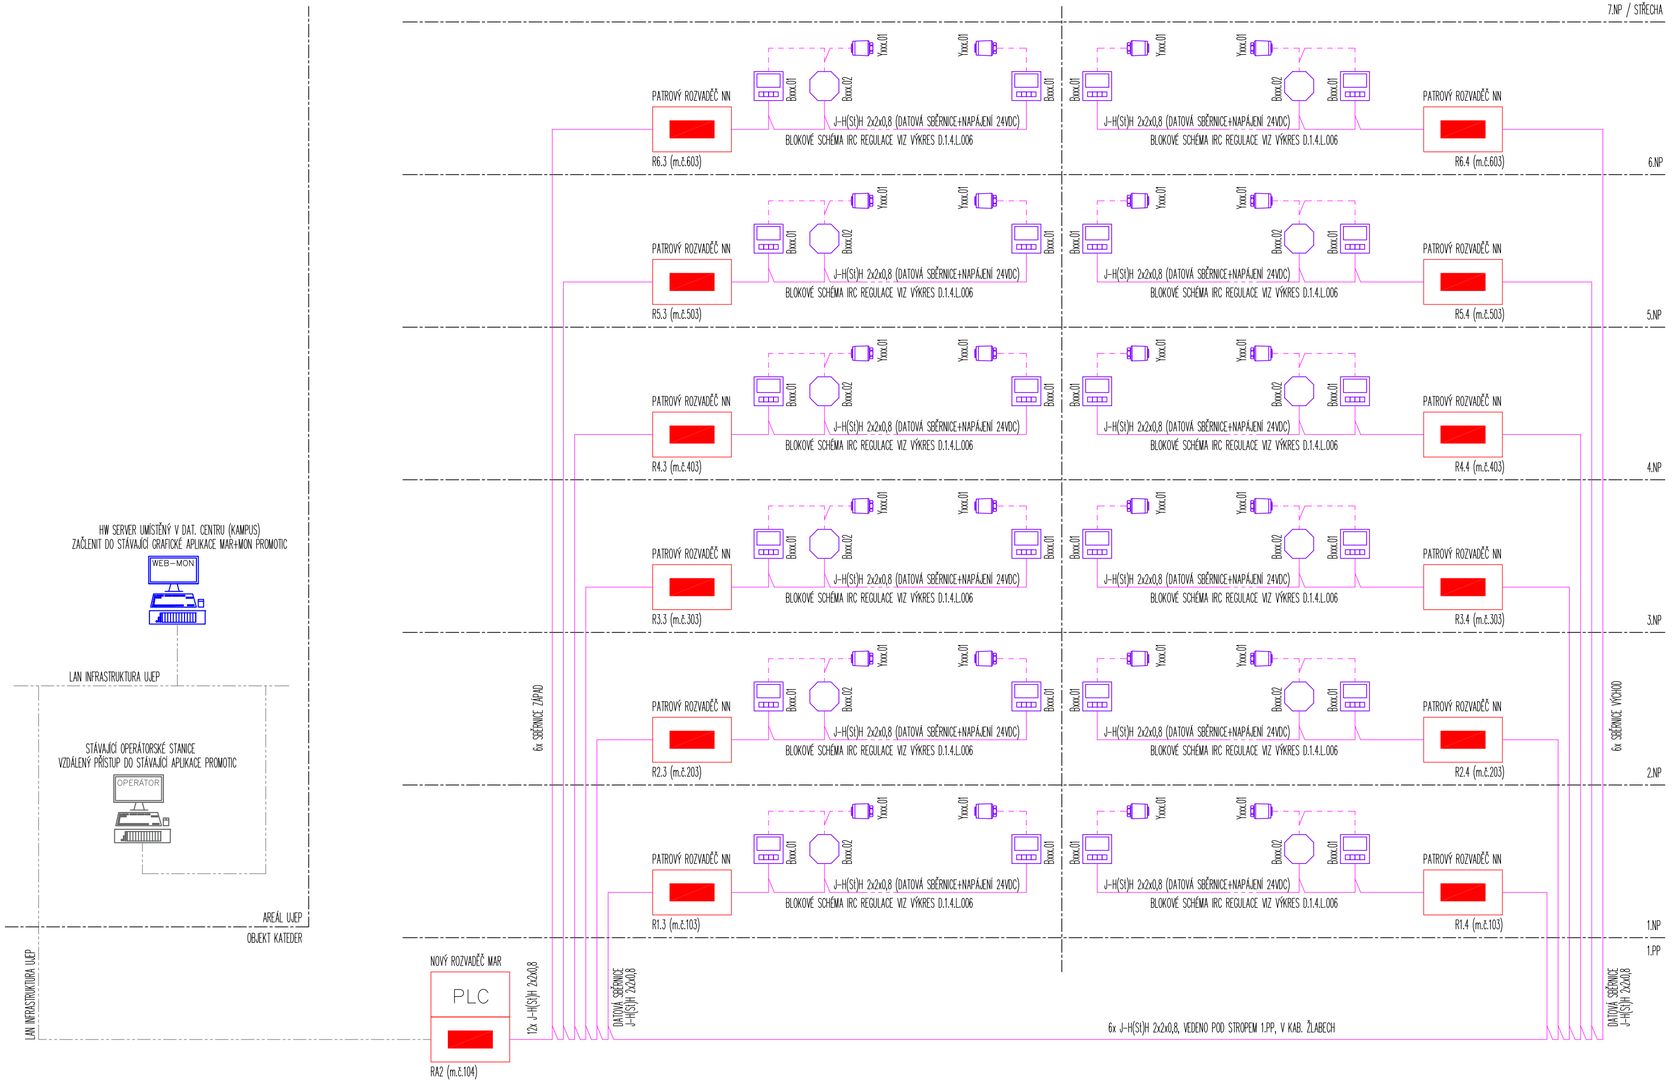

POZN.:

- DO PATROVÝCH ROZVADĚČŮ Rx.3 A Rx.4 DOPLNIT ZDROJ 24VDC/200W
- TERMOELEKTRICKÝ POHON
  NAPÁJENÍ 24VDC, SPOTŘEBA <2VA, BEZ NAPĚTÍ UZAVŘENO
  KRYTÍ IP44
  TEPLOTA MÉDIA <120°C
  KONCOVÉ POLOHOVÉ SPÍNAČE
  SÍLA 90N
- PROGRAMOVATELNÝ PROSTOROVÝ REGULÁTOR
  NAPÁJENÍ 24VDC, SPOTŘEBA <1VA
  KOMUNIKACE RS485 (PROTOKOL MODBUS / ARION)
  2xRTD/DI, 2xDO (MAX. 4VA), 1xAO
  DISPLEJ 64x132 BODŮ
  MONTÁŽ NA ZEĎ, KRYTÍ IP20
- ROZŠIŘUJÍCÍ MODUL I/O
  NAPÁJENÍ 24VDC, SPOTŘEBA ~2,5VA
  KOMUNIKACE RS485 (PROTOKOL MODBUS / ARION)
  MONTÁŽ DO PODOMÍTKOVÉ KRABICE
  2xSPÍNANÝ KONTAKT 30VDC/3A ODPOROVÁ ZÁTĚŽ

LEGENDA - VYSVĚTLIVKY

Č.	B.ZNAK	POPIS
-		VNITŘNÍ KLIMAJEDNOTKA
-		TERMOELEKTRICKÝ POHON, 24VDC/2VA
-		PROGRMOVTELNÝ PROSTOROVÝ REGULÁTOR / ROZŠIŘ. MODUL REGULÁTORU
-		-
-		VODIČ OVLÁDÁNÍ / SIGNALIZACE (24VDC), TYP J-H(St)H 2x2x0,6mm^2
-		VODIČ PŘIPOJENÍ TERMOELEKTRICKÉHO POHONU (INTEGROVÁNO V POHONU)
-		VODIČ SBĚRNICE A NAPÁJENÍ, TYP J-H(St)H 2x2x0,8mm^2

Investor:	Univerzita Jana Evangelisty Purkyně v Ústí nad Labem, Pasteurova 3544/1, Ústí nad Labem-centrum, 40001 Ústí nad Labem	Zpracovatel:	DIGITRONIC CZ s. r. o. Šimkova 904, 500 03 Hradec Králové www.digitronic.cz, tzb@digitronic.cz
Místo stavby:	Univerzita Jana Evangelisty Purkyně v Ústí nad Labem k.n. Klíše(775053), p.č. 1278/2, 1284/1, 1284/2, 1284/6, 1286/2		
Vedoucí projektu:	Ing. Jan Dinga	Datum:	05/2022
Zodp. projektant:	Jan Bednář	Stupeň PD:	DPS
Vypracoval:	Milan Šafránek, Jan Bednář	Část:	IRC-INDIVIDUÁLNÍ REGULACE MÍSTNOSTÍ
Akce:	**Rekonstrukce budovy kateder a UJEP - Rekonstrukce auly a výstavního koridoru**	Paré:	Formát: 3xA4 Měřítko: - Číslo výkresu: D.1.4.L.004
Obsah:	1.ETAPA - REKONSTRUKCE BUDOVY KATEDER TOPOLOGICKÉ SCHÉMA KOMUNIKACÍ		