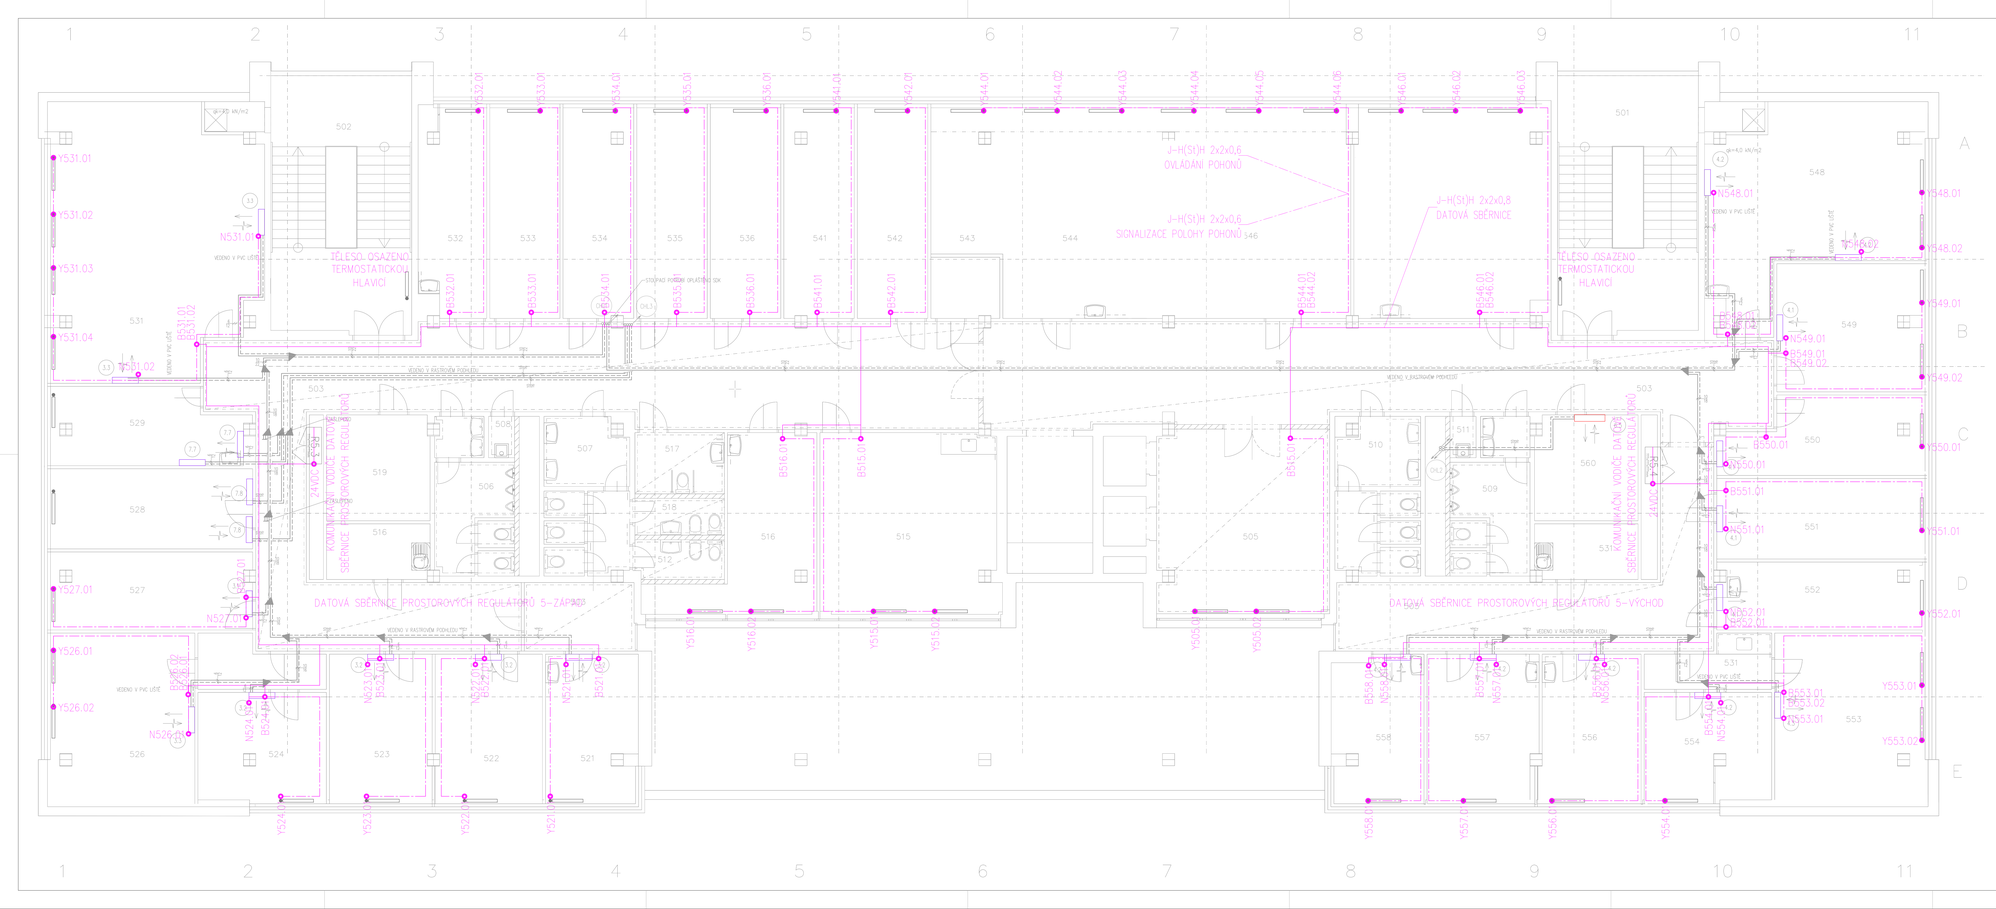

LEGENDA MÍSTNOSTÍ PRO 5.NP:

Č. MÍSTNOSTI	NÁZEV MÍSTNOSTI	VNITŘNÍ PLOCHA [m²]
501	schodiště I.	39,6
502	schodiště II.	39,6
503	chodba	175,3
505	respirium	34,6
506	wc muži	13,2
507	wc ženy	11,2
508	úklid	4,5
509	wc muži	13,2
510	wc ženy	11,2
511	úklid	4,5
512	hyg. kabinka	3,5
515	zasedací místnost	24,6
516	kancelář	19,9
517	bezbariérové wc	3,92
518	hyg. kabinka	3,51
519	sklad	11,5
521	kancelář	16,4
522	kancelář	16,8
523	kancelář	16,8
524	kancelář	14,6
525	chodba	6,4
526	kancelář	27,4
527	kancelář	16,6
528	serverovna	16,6
529	serverovna	13,6
531	kabina	58,8
532	kancelář	17,8
533	kancelář	16,6
534	kancelář	16,6
535	kancelář	16,6
536	kancelář	16,6
541	kancelář	16,6
542	kancelář	16,6
543	sklad	4,5
544	kabina	49,0
546	kancelář	42,4
548	studovna	42,6
549	kancelář	16,7
550	kancelář	15,6
551	kancelář	18,1
552	kancelář	17,4
553	kancelář	27
554	kancelář	14,6
555	chodba	6,4
556	kancelář	16,8
557	kancelář	17,3
558	kancelář	16,8
559	čaj kuchyň	6,5
560	serverovna	12

Investor:	Univerzita Jana Evangelisty Purkyně v Ústí nad Labem, Pasteurova 3544/1, Ústí nad Labem-centrum, 40001 Ústí nad Labem
Místo stavby:	Univerzita Jana Evangelisty Purkyně v Ústí nad Labem k.ú. Klášterní Předměstí, p.č. 1279/2, 1284/1, 1284/2, 1284/6, 1286/2
Vedoucí projektu:	Ing. Jan Dinga
Zodp. projektant:	Jan Bednář
Kontrolně:	Milan Šafránek, Jan Bednář

Zpracovatel: DIGITRONIC CZ a.s. r.o., Šimkova 904, 500 03 Hradec Králové, www.digitronic.cz, info@digitronic.cz

Datum: 05/2022
Stupeň PD: DPS
Část: IRC

Název: **Rekonstrukce budovy kateder a UJEP - Rekonstrukce auly a vstupního koridoru**

1.ETAPA - REKONSTRUKCE BUDOVY KATEDER
PŮDORYS 5.NP - OBJEKT KATEDER

Číslo výkresu: D.1.4.L.012

Formát: 16xA4
Měřítko: 1:50