
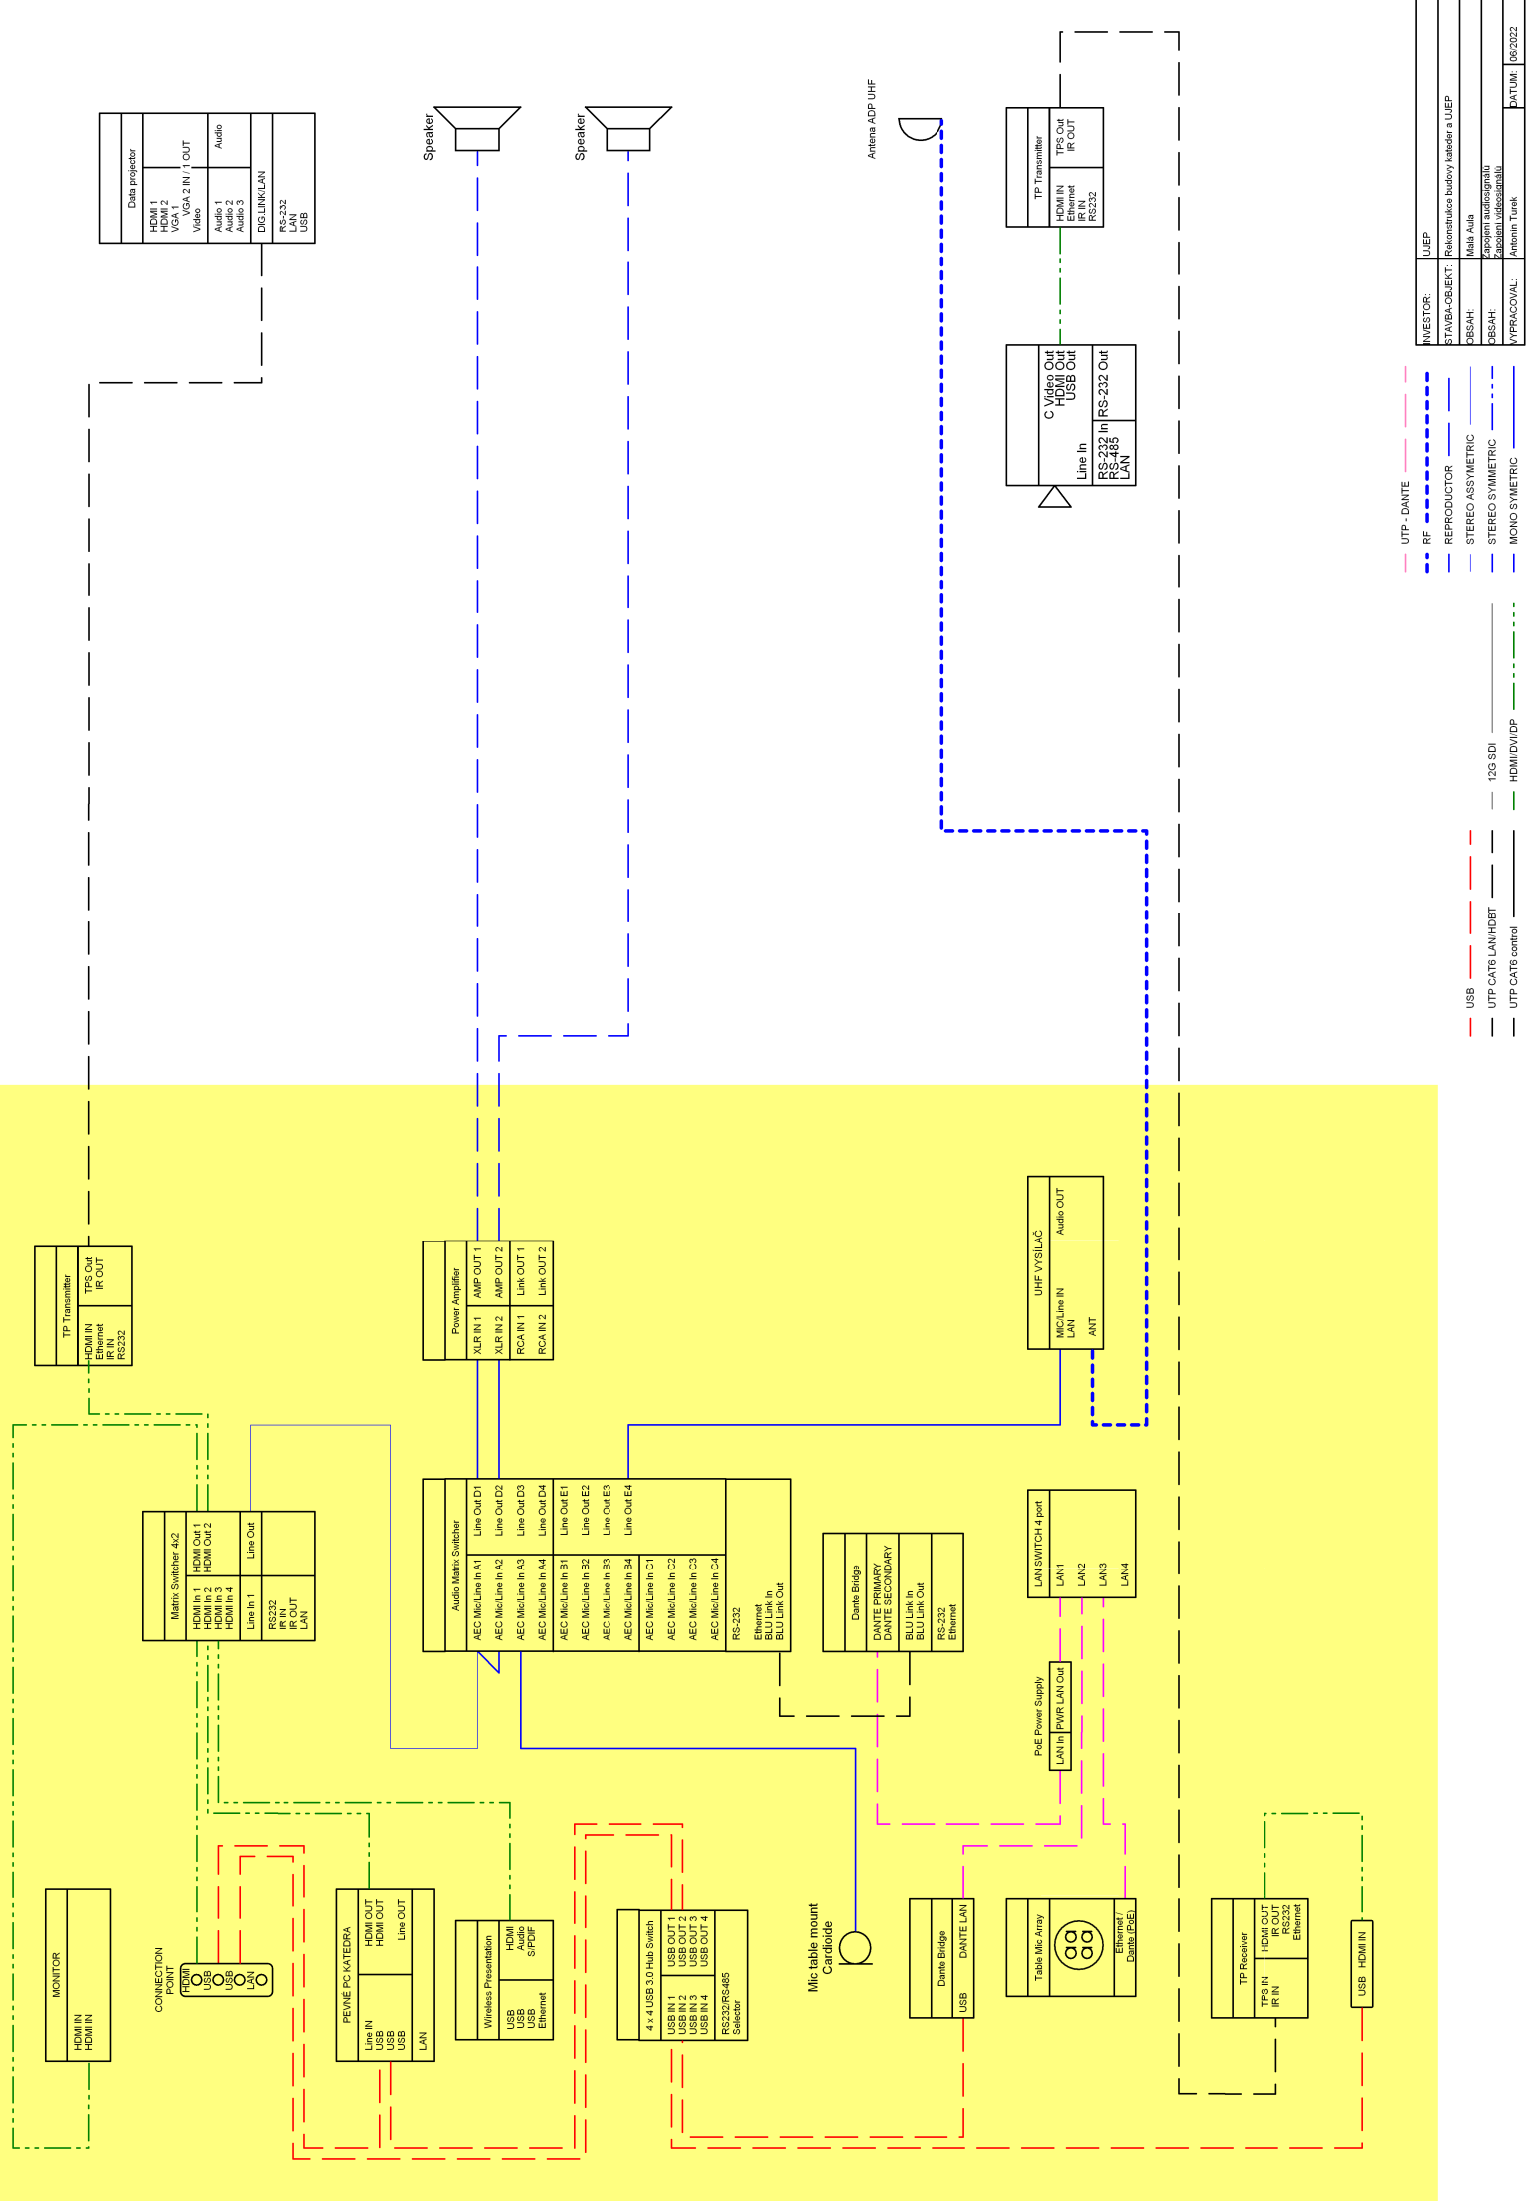
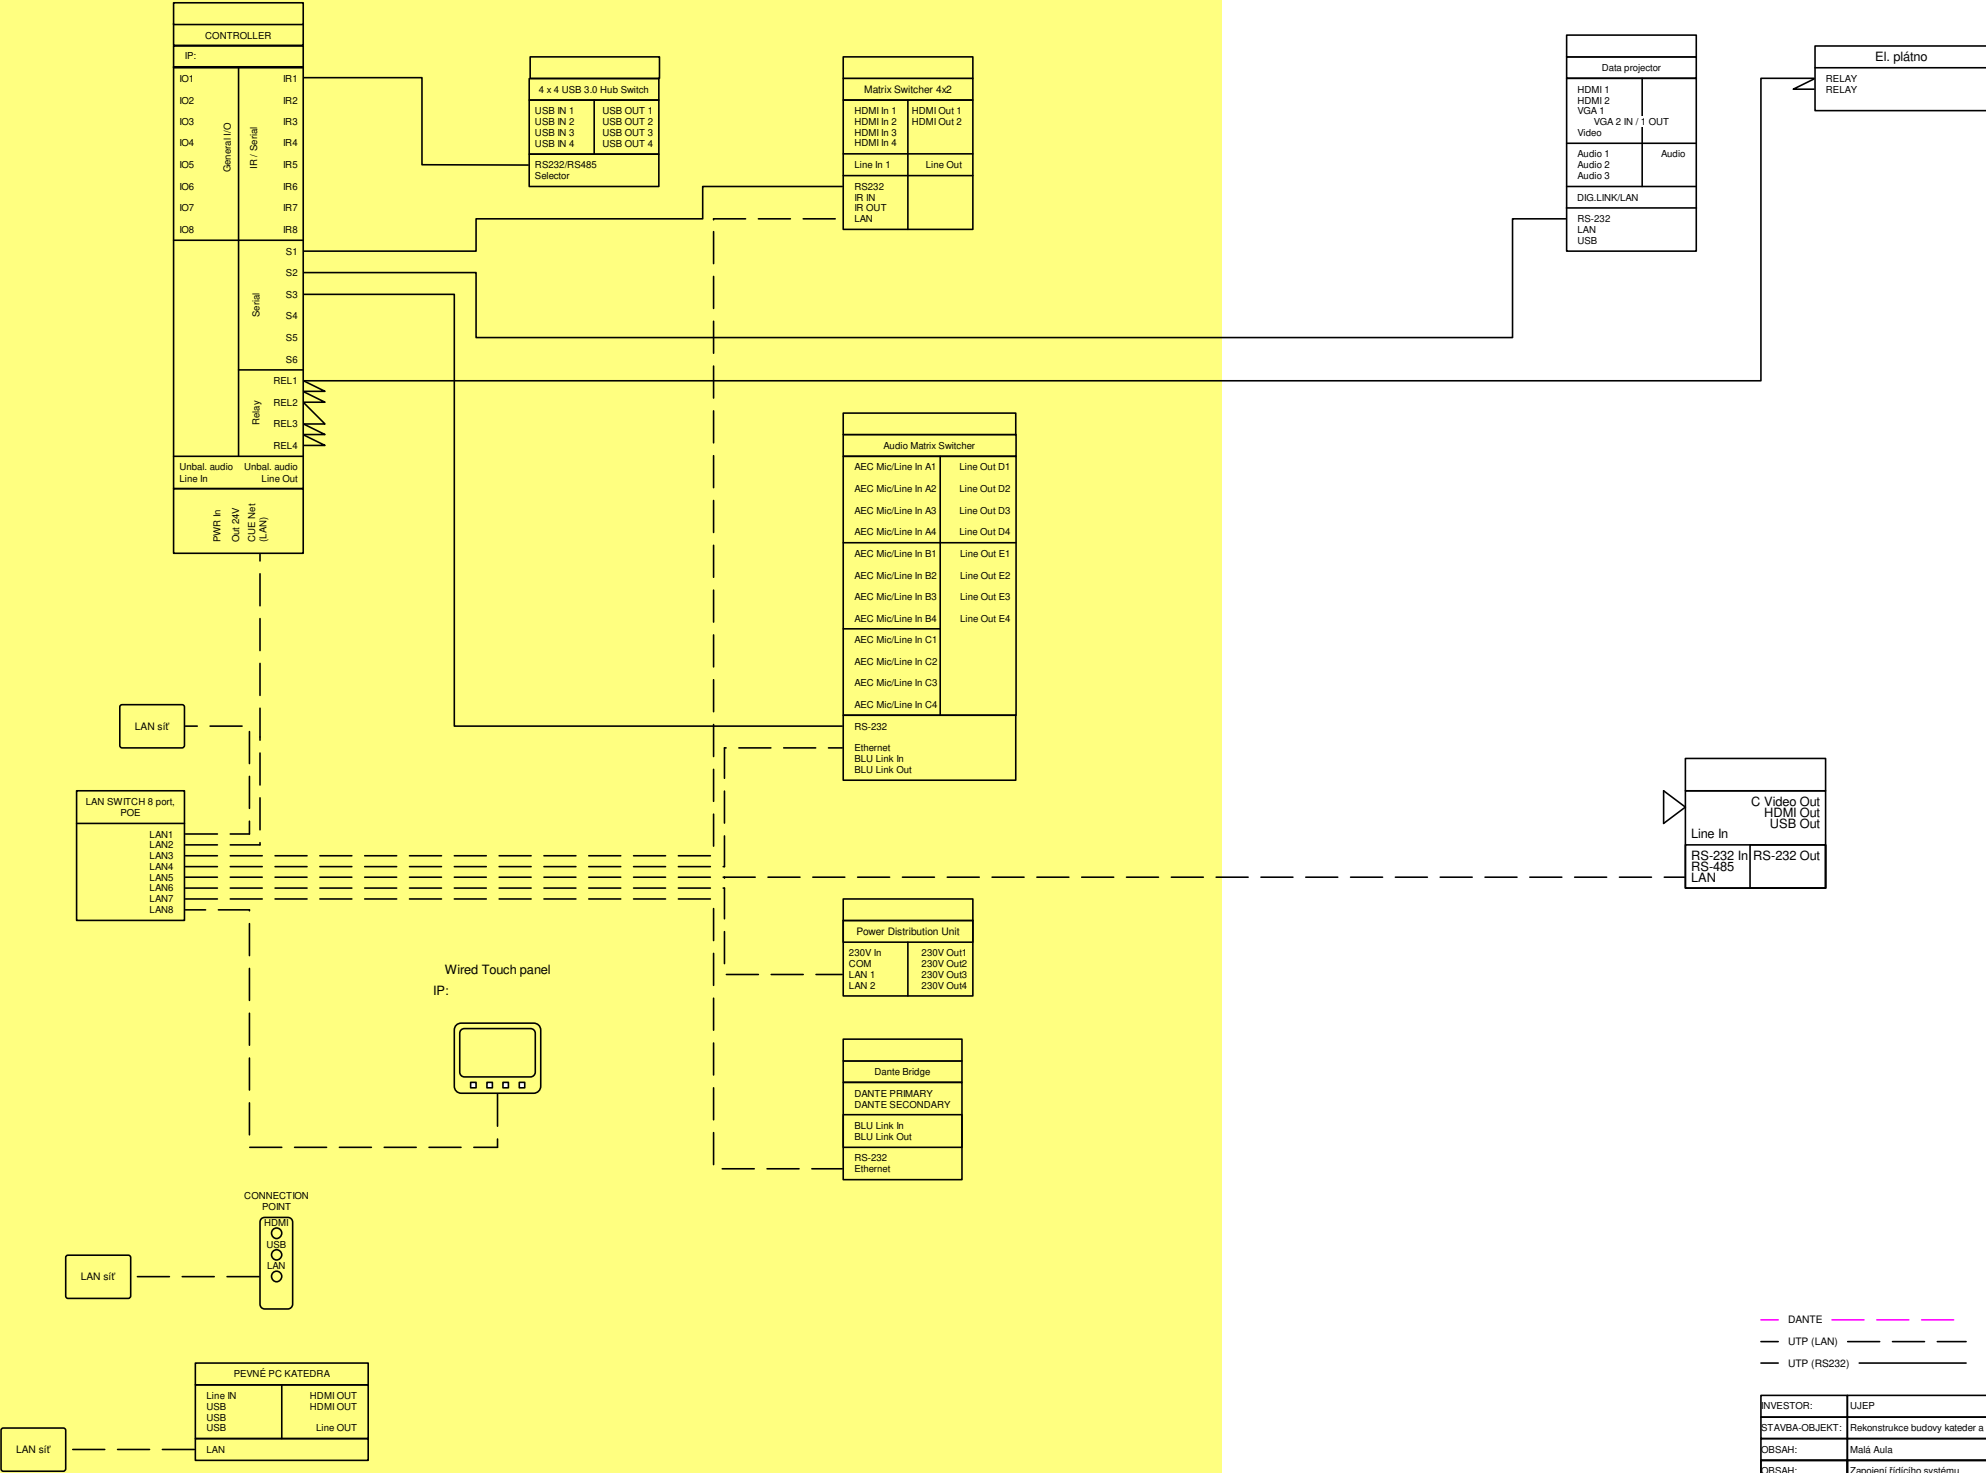


Investor:	Univerzita Jana Evangelisty Purkyně v Ústí nad Labem, Pasteurova 3544/1, Ústí nad Labem-centrum, 40001 Ústí nad Labem		 DIGITRONIC CZ s. r. o. Šimkova 904, 500 03 Hradec Králové www.digitronic.cz, tzb@digitronic.cz
Místo stavby:	Univerzita Jana Evangelisty Purkyně v Ústí nad Labem k.n. Klíše(775053), p.č. 1278/2, 1284/1, 1284/2, 1284/6, 1286/2		
Zodp. projektant:	Ing. Petr Hrubeš	Stupeň PD:	DPS
Vypracoval:	Antonín Turek	Datum:	6/2022
Část:	AUDIO-VIZUÁLNÍ TECHNIKA	Zakázka číslo:	4348
		Revize:	00
Akce:	Rekonstrukce budovy kateder a UJEP - Rekonstrukce auly a výstavního koridoru		Paré: Formát: A4-A2 Měřítko: - Číslo výkresu: D.1.4.K-AV03
Obsah:	AV TECHNIKA - VELKÁ + MALÁ AULA SCHÉMATA ZAPOJENÍ		


KATEDRA







RACK KATEDRA

19"RACK 15U

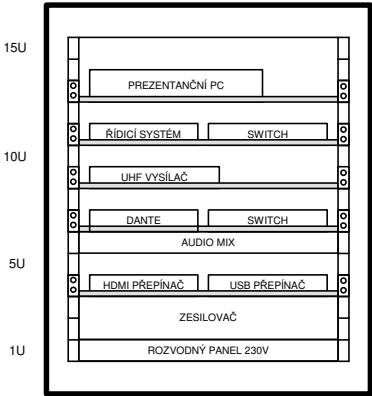


INVESTOR:	UJEP		
STAVBA-OBJEKT:	Rekonstrukce budovy kateder a UJEP		
DBSAH:	Malá Aula		
DBSAH:	Vybavení 19" racku		
VYPRACOVAL:	Antonín Turek	DATUM:	06/2022

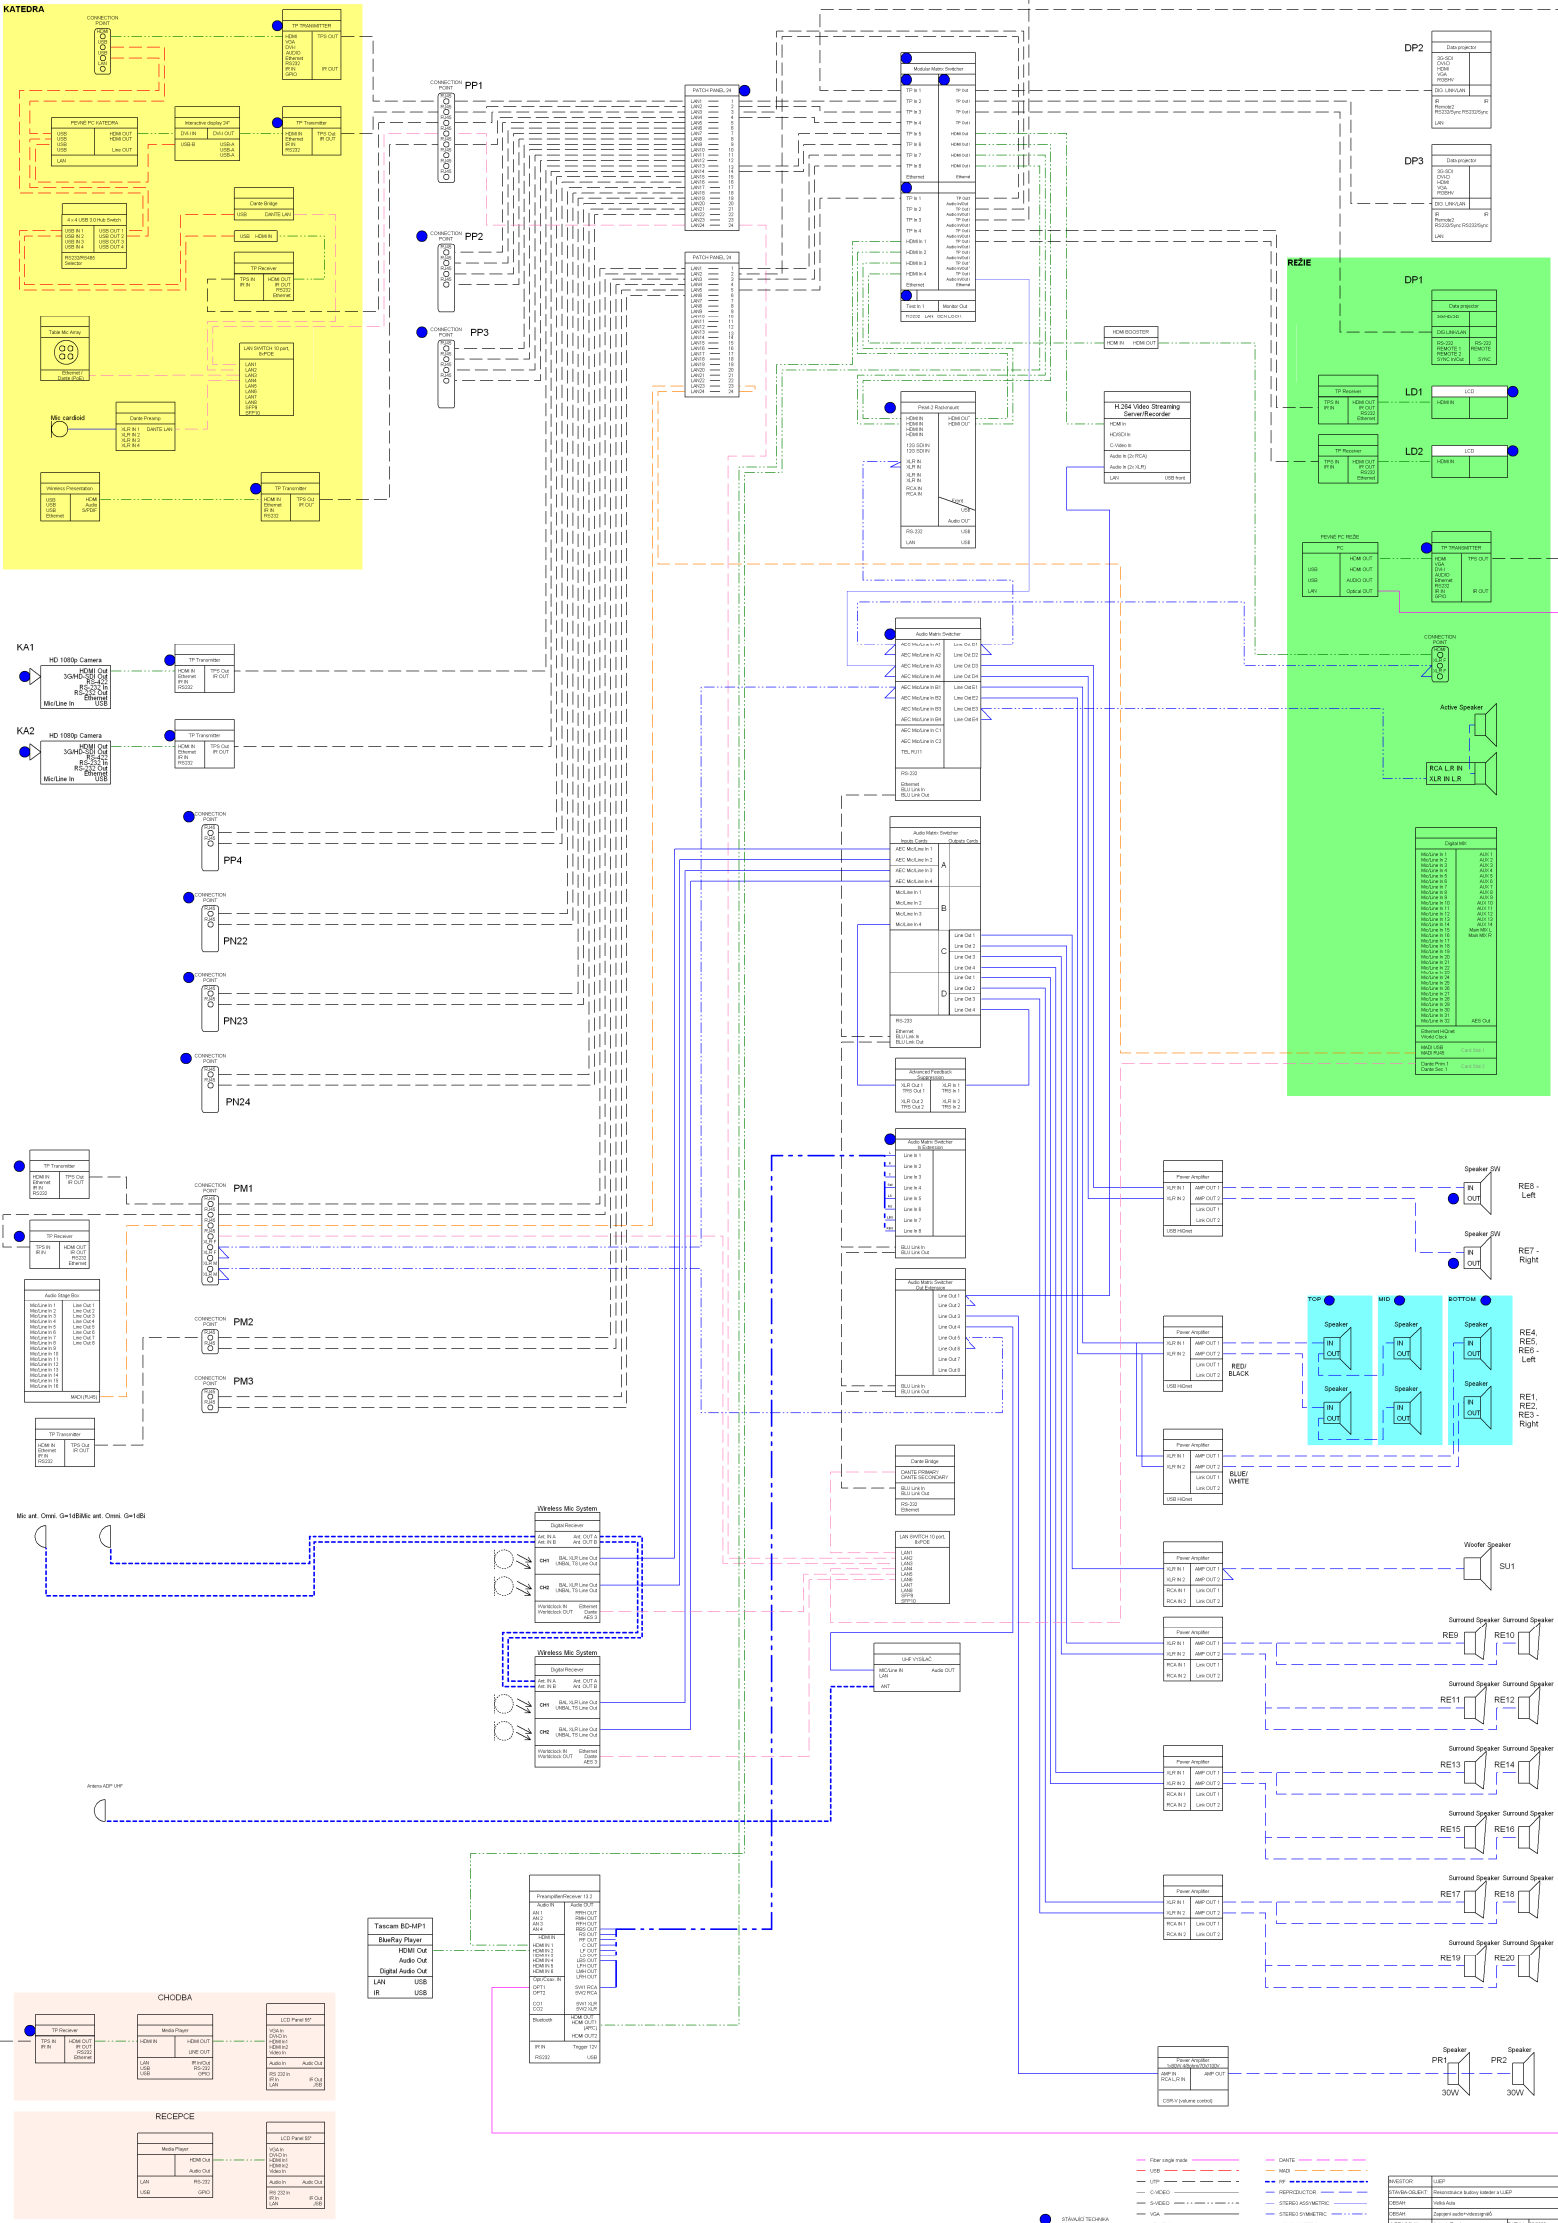


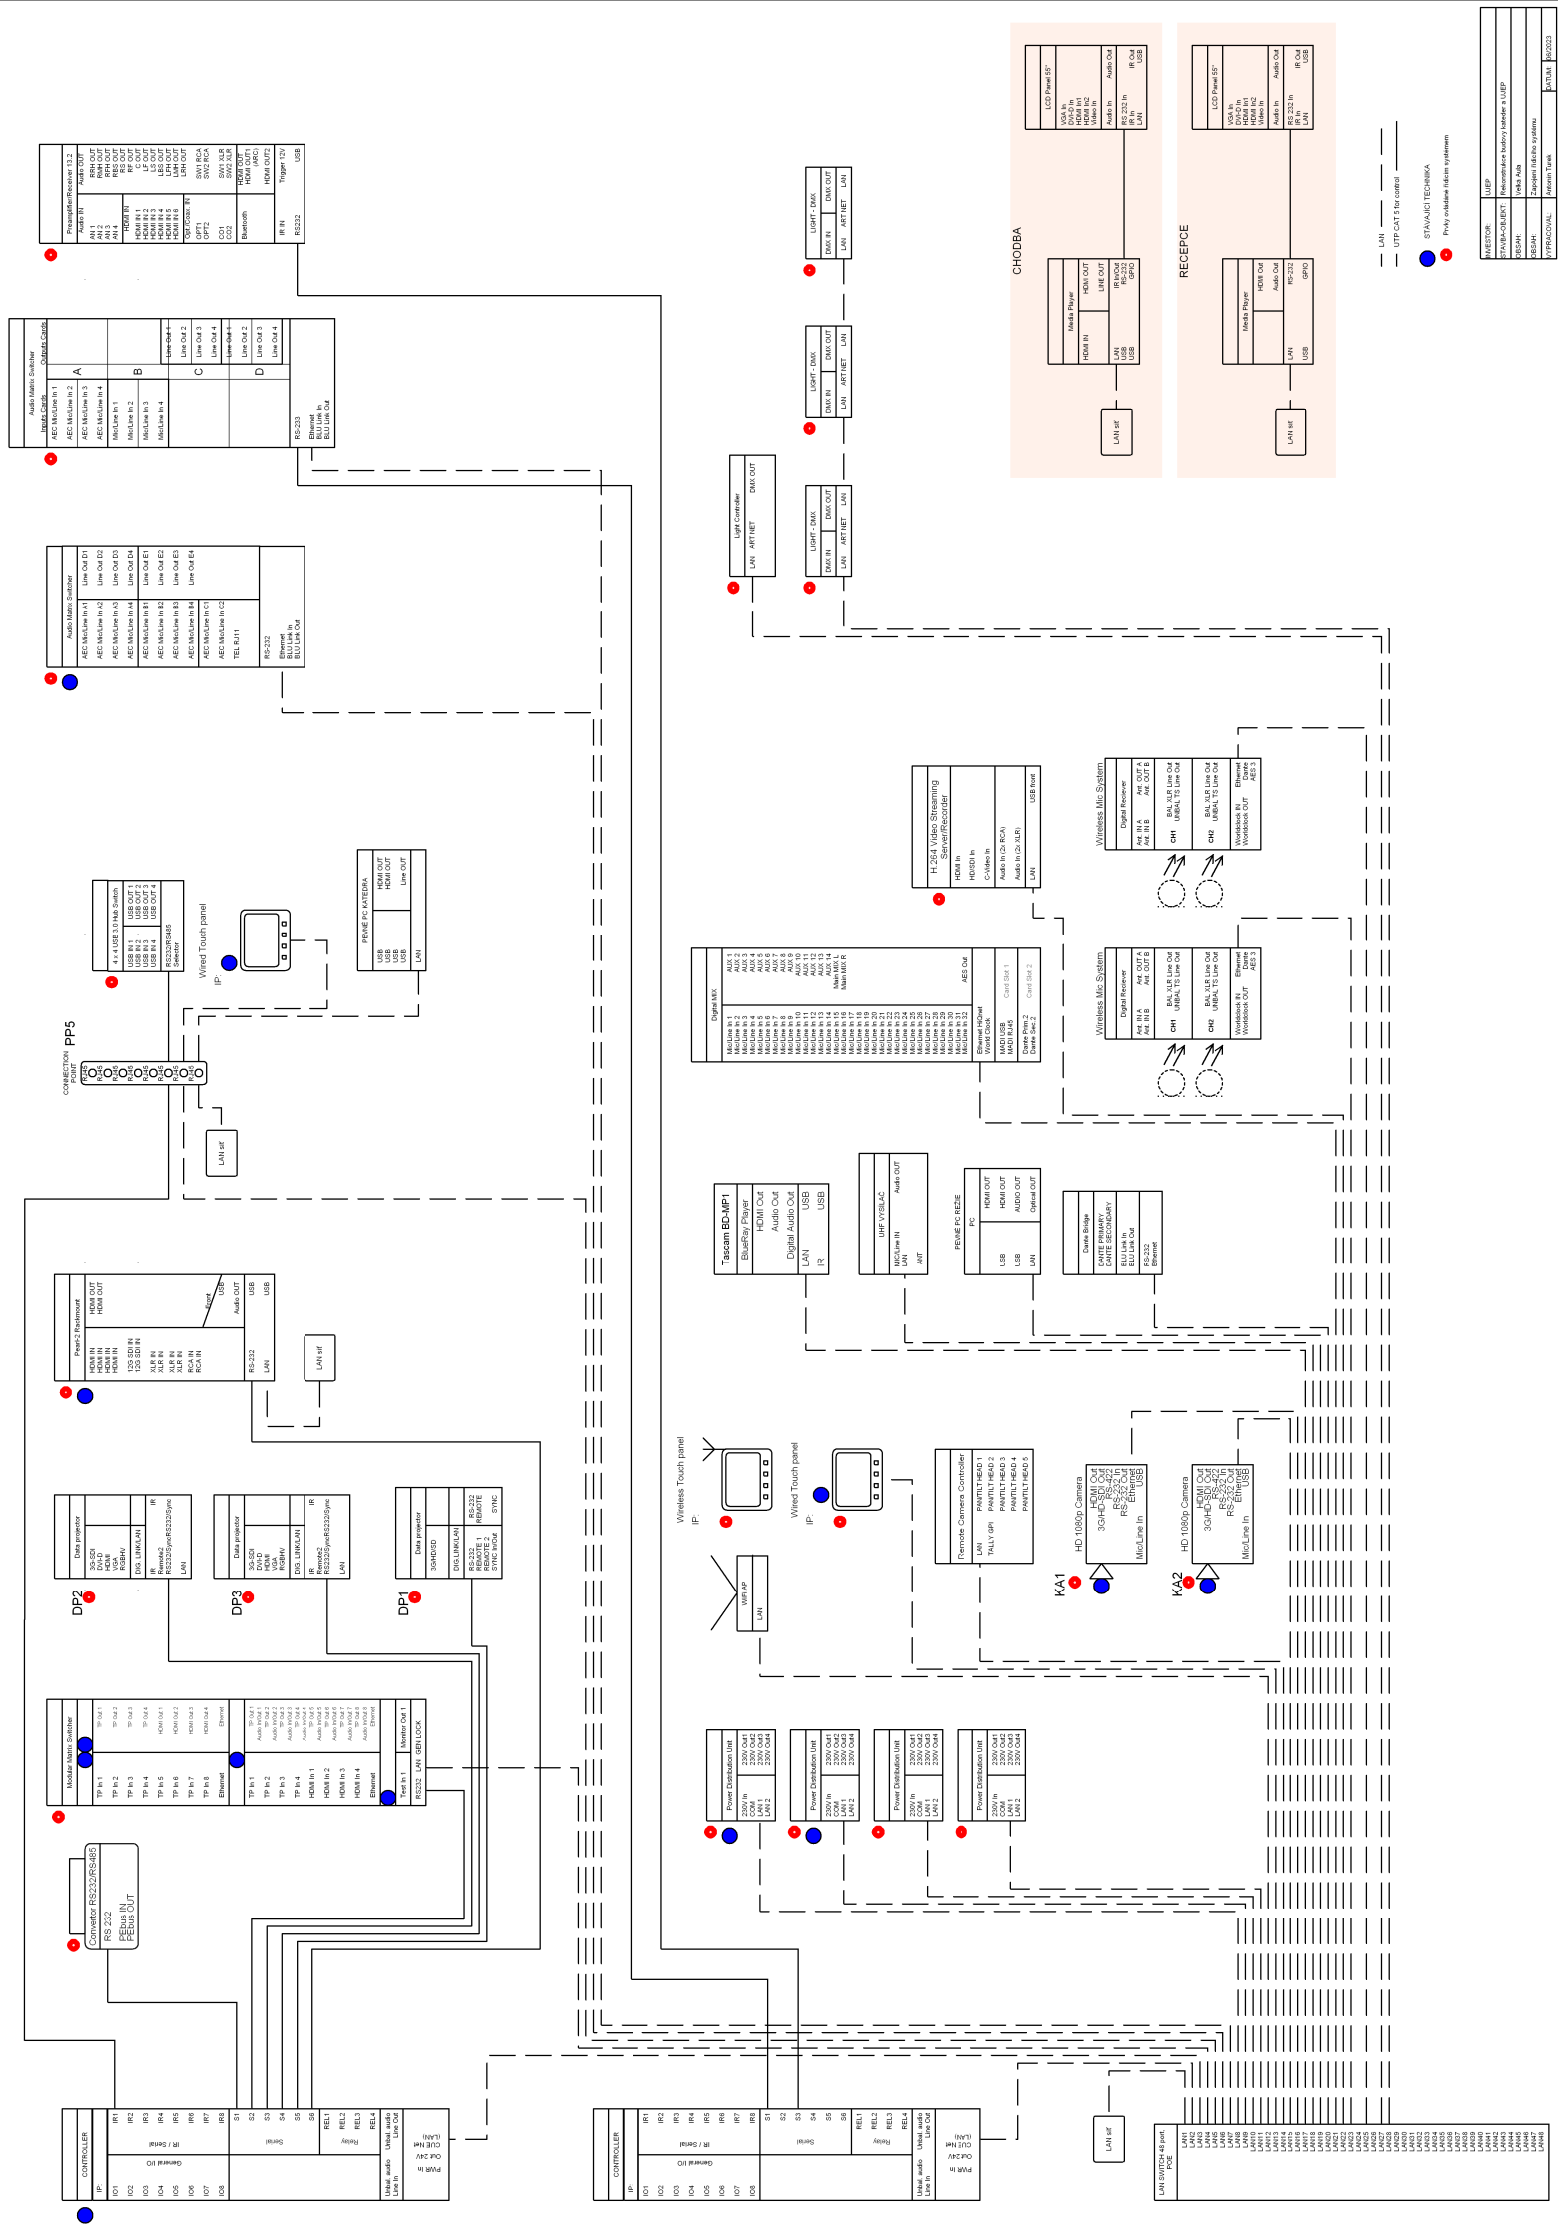


RA1 - RACK rezie

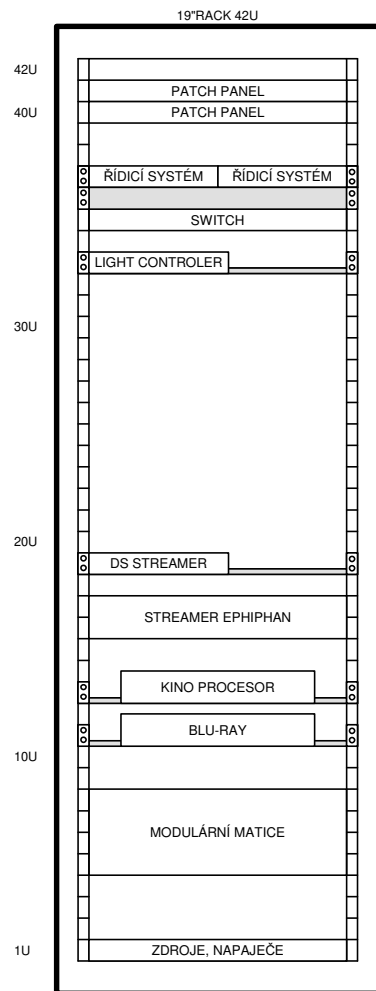

RA2 - RACK rezie

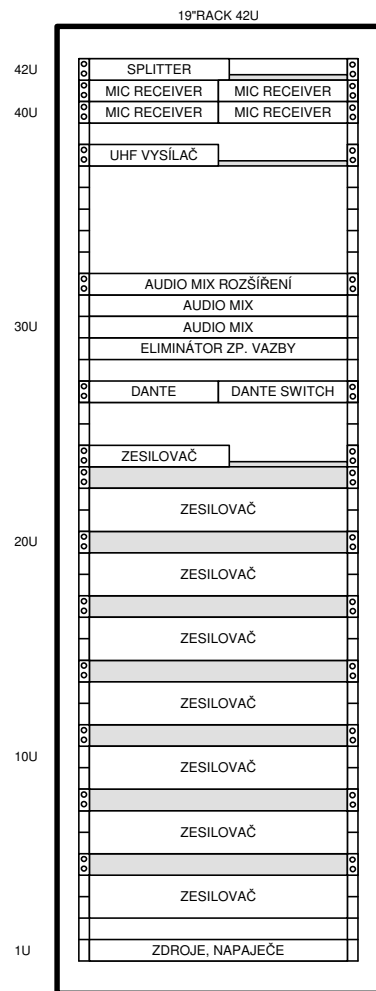


RA3 - RACK rezie

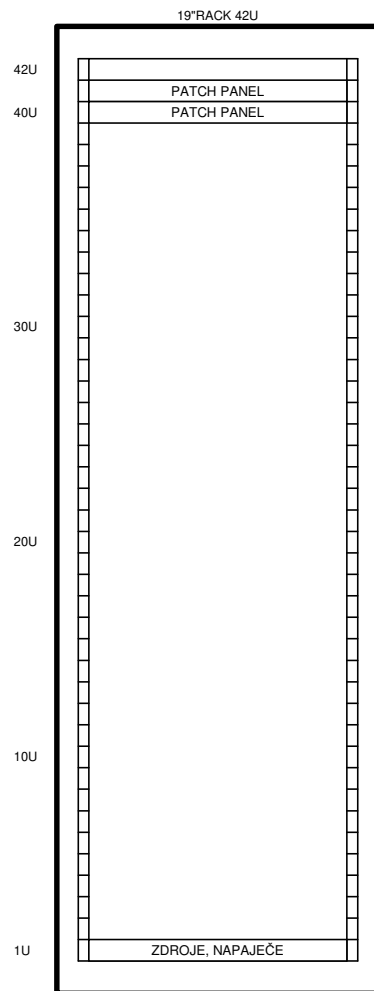

KATEDRA - RACK RA4

19"RACK 12U

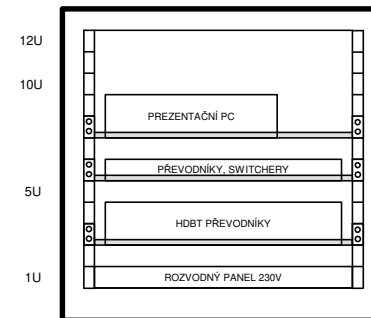

INVESTOR:	UJEP
STAVBA-OBJEKT:	Rekonstrukce budovy kateder a UJEP
OBSAH:	Velká Aula
OBSAH:	Výbavení 19" racku
VYPRACOVAL:	Antonín Turek
DATUM:	06/2023