


Pohled jižní 2


EXPOZIČNÍ KVĚTNATÁ LOUKA

Pohled západní

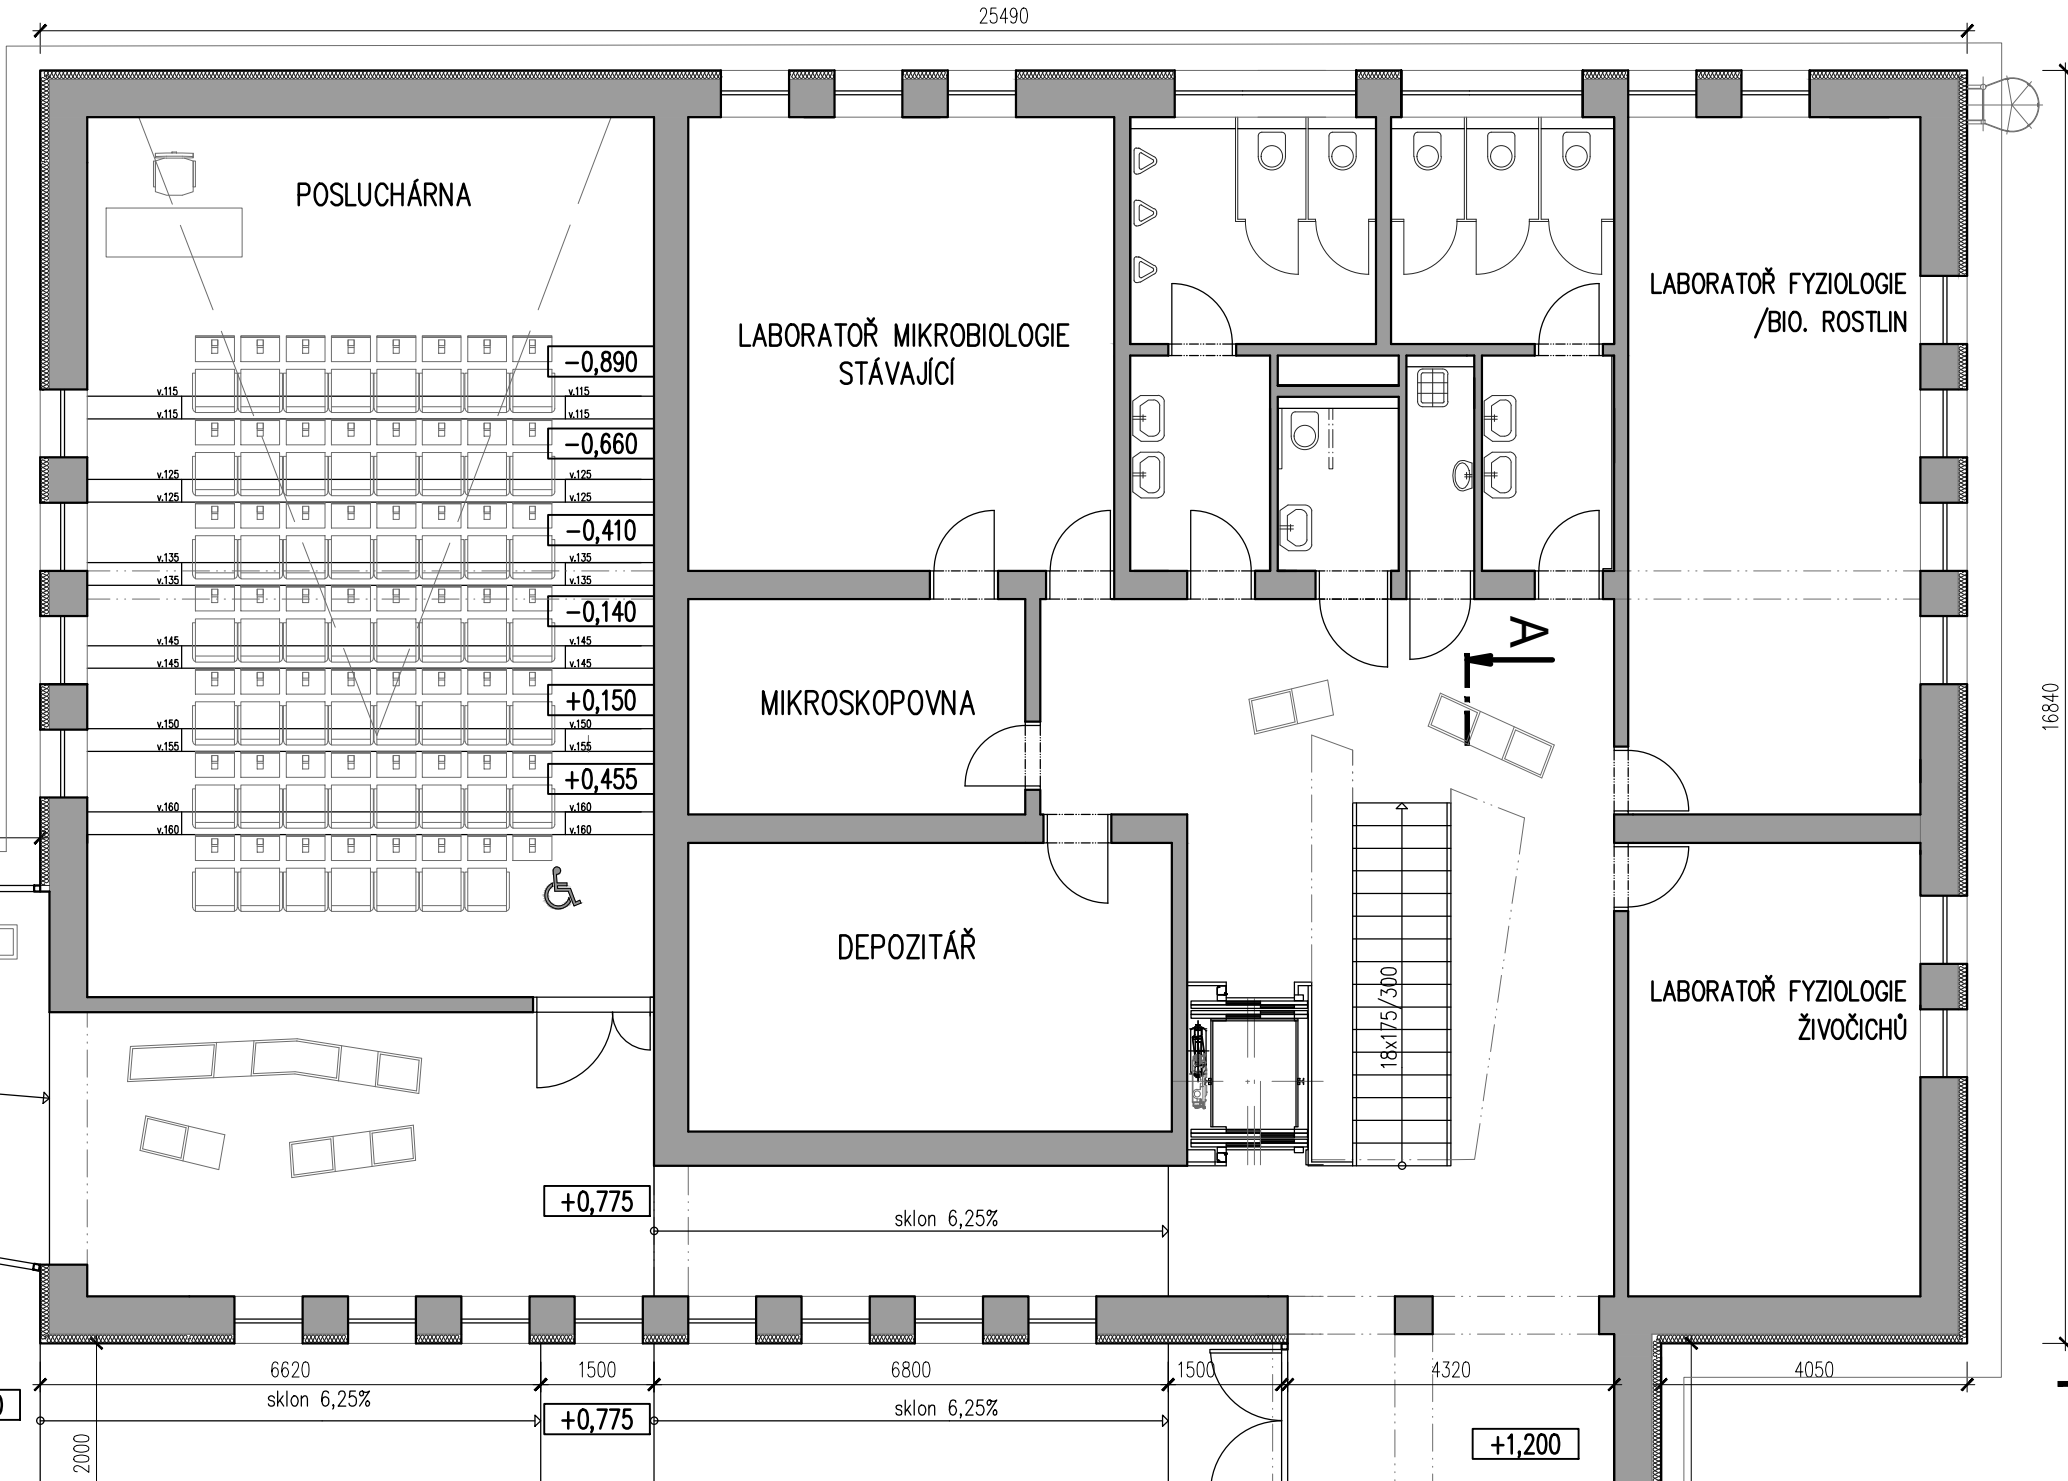


Pohled jižní 2

Pohled východní

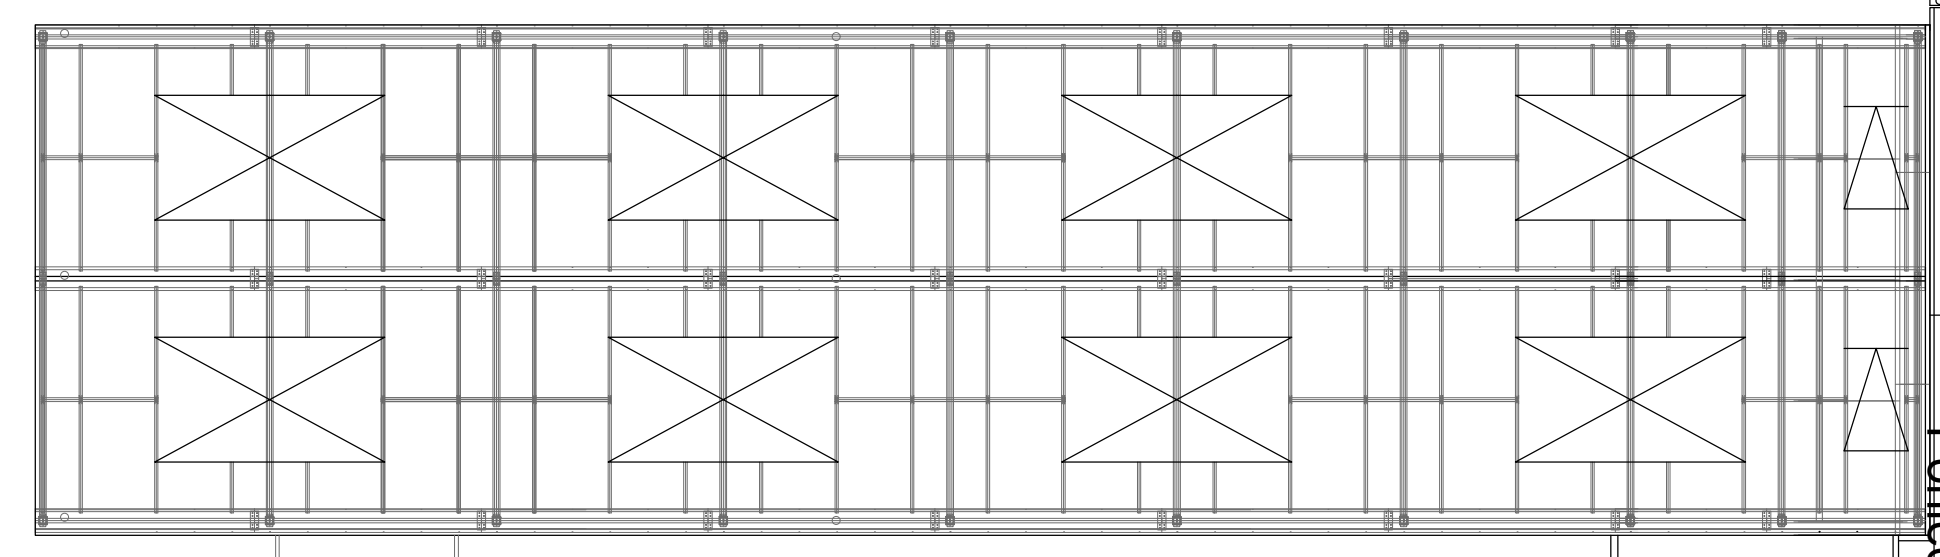


Pohled jižní 1

Pohled západní

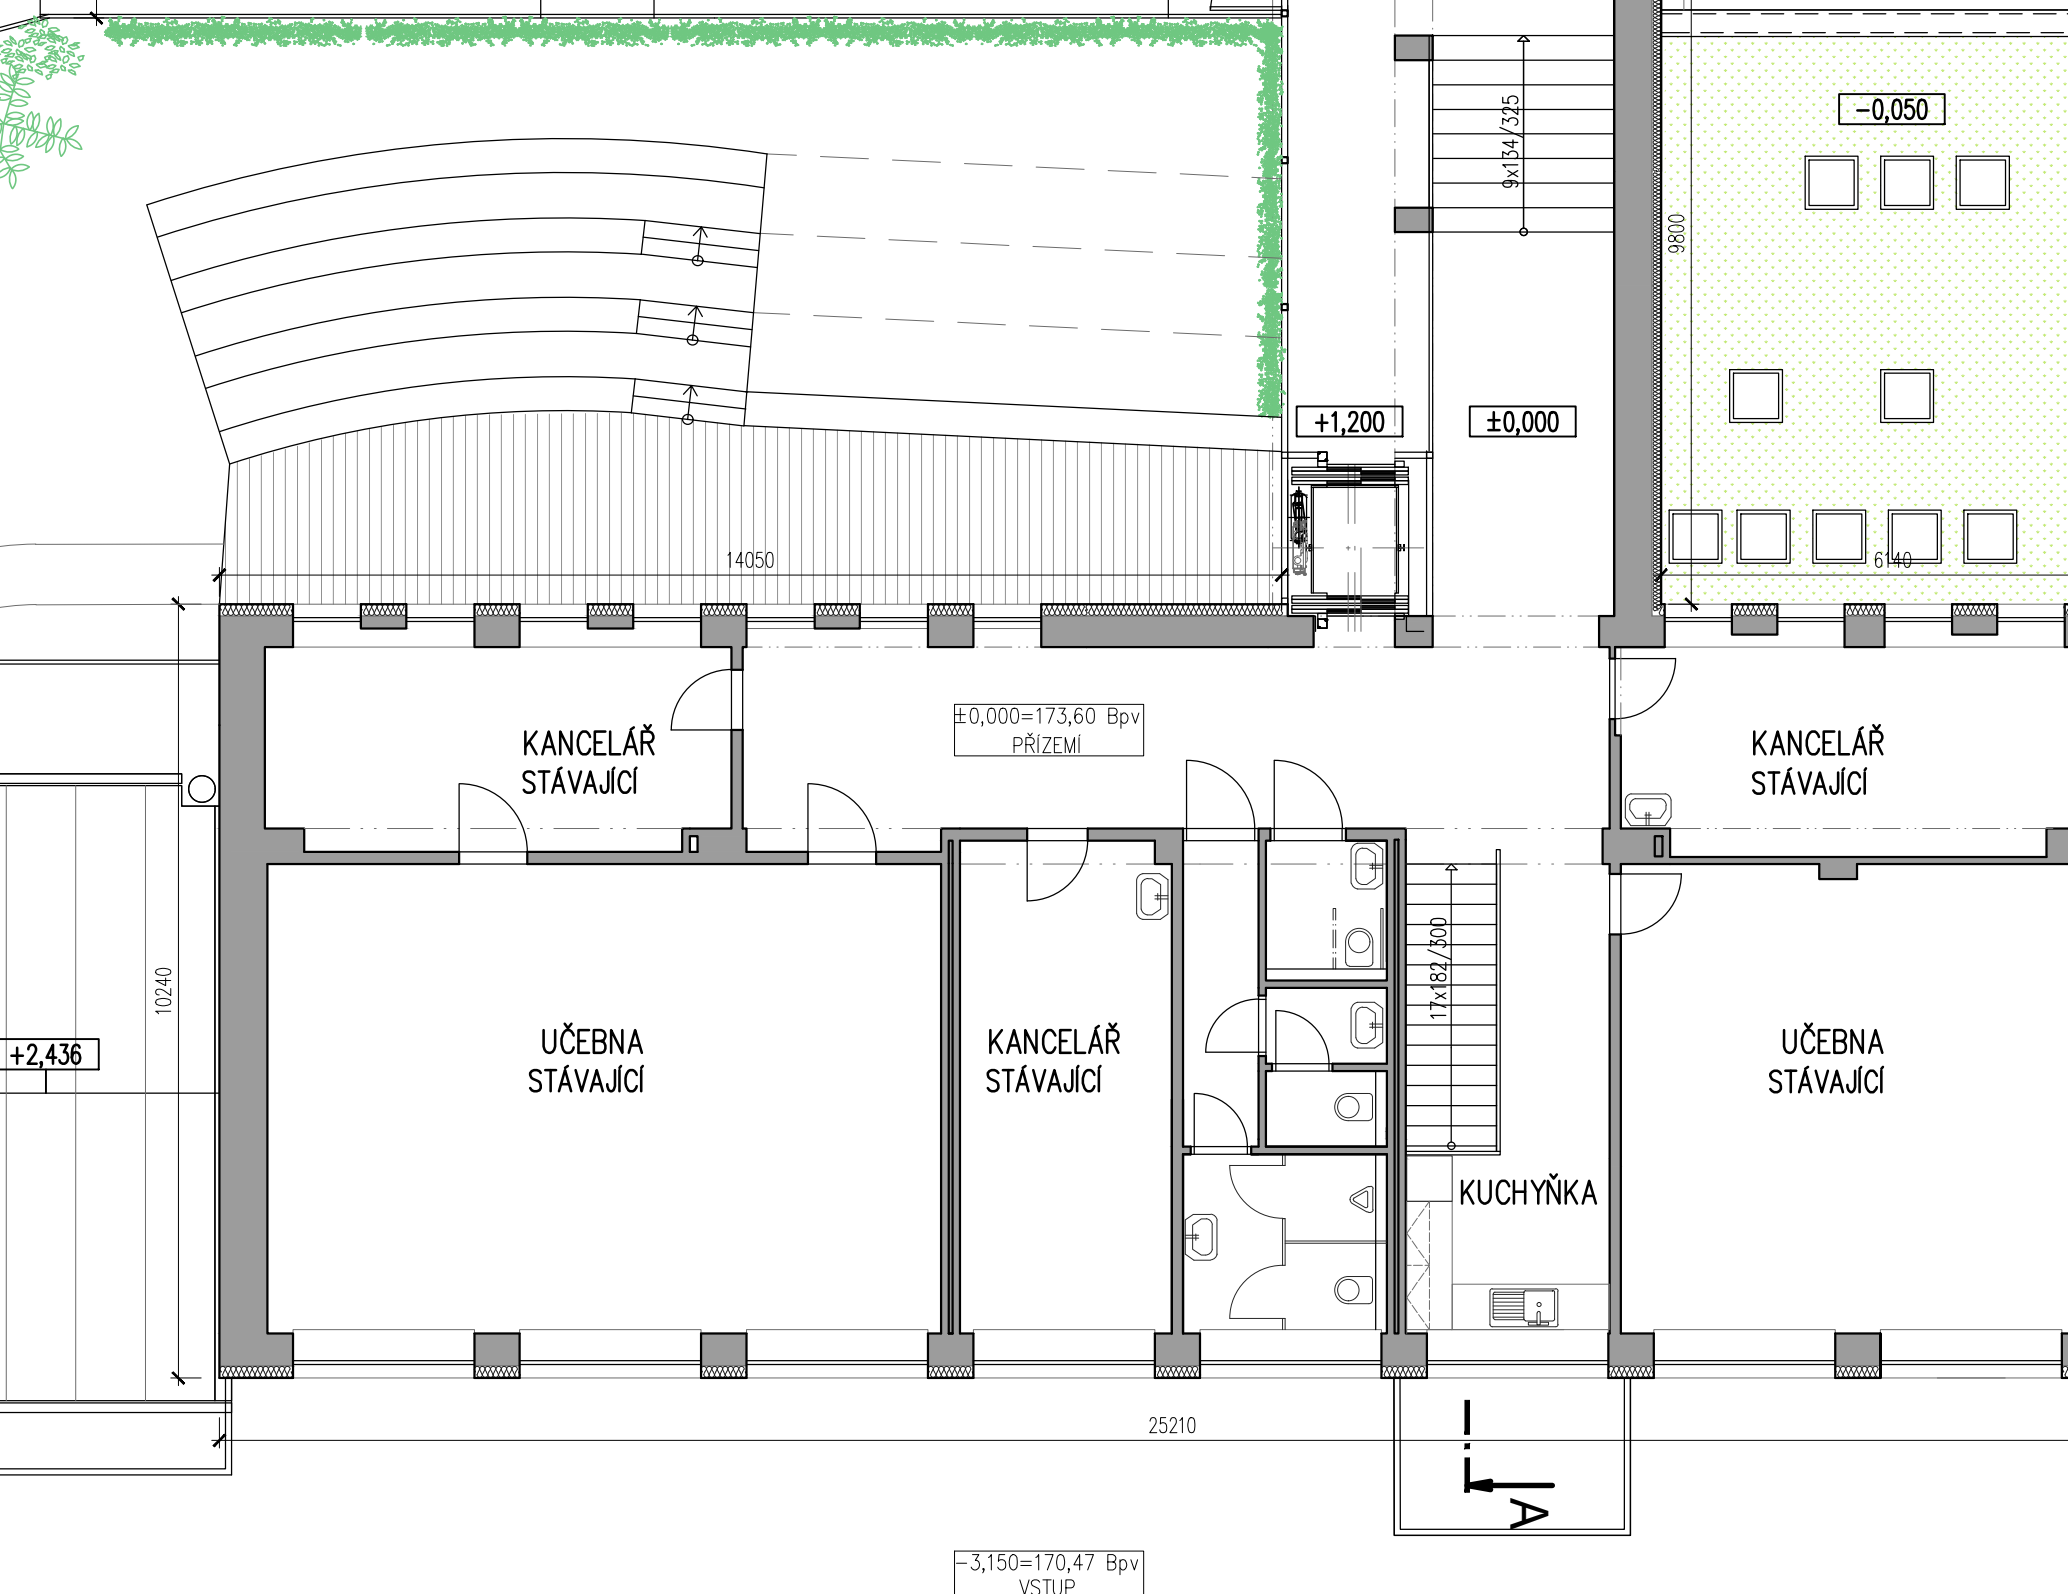

Pohled jižní 1

Pohled východní

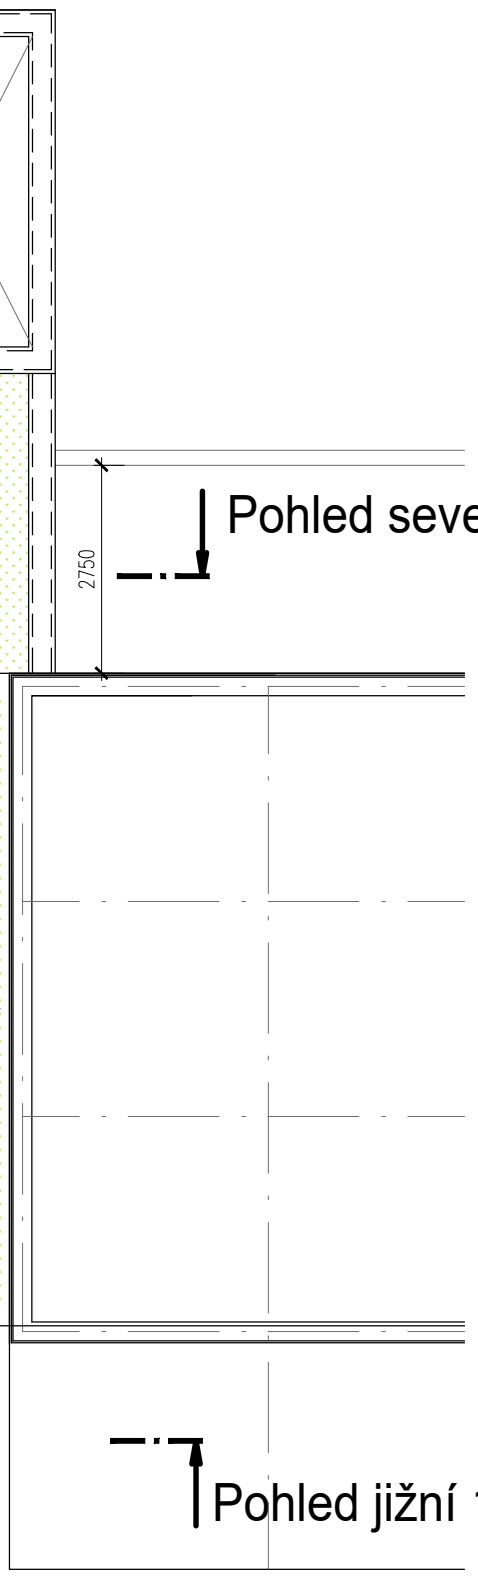

Pohled jižní 1

