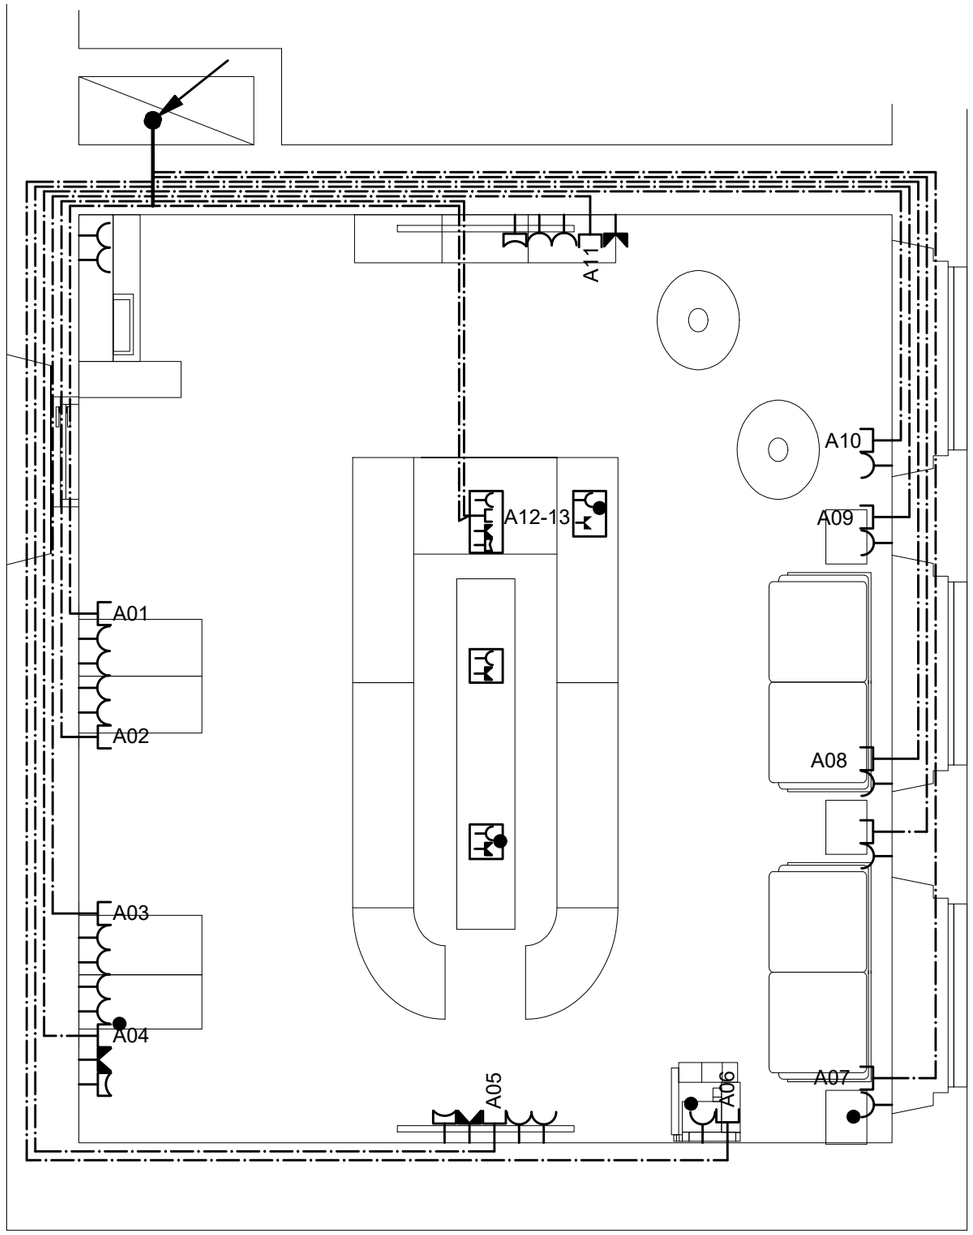

LEGENDA ZNAČEK:

- zásuvka jednoduchá 230V/16A s přepěťovou ochranou D
- zásuvka jednoduchá 230V/16A
- zapuštěná plastová rozvodnice
- podlahová krabice 4x230, 4xHDMI
- podlahová krabice 5x230V, 2xDAT, 3xUSB
- podlahová krabice 2x230V, 12x HDMI 1.3
- zásuvka USB
- zásuvka HDMI

Souřadný systém : JTSK | Výškový systém : relativní

Ing. René Feglar

Digitálně podepsal Ing. René Feglar
Datum: 2023.12.28 14:04:32 +01'00'

Autorizace výkresu:

Ing.René FEGLAR specializovaný projektant elektro do 1000V, IČO: 43161471, K Mašiv 465, 252 31 Všenory

01	02/2018	Čistopis pro objednatele		
Revize	Datum	Stručný popis	Vyprac.	Schválil

Generální projektant

Ing.René FEGLAR
Květoslava Mašity 465
252 31 Všenory

Hl.inženýr projektu	Ing.René FEGLAR	Stupeň dokumentace	Dokumentace pro výběr dodavetele

Objednatel

UNIVERZITA JANA EVANGELISTY PURKYNĚ
Pasteurova 3544/1
400 96 Ústí nad Labem-město

Stavba

Badatelna FSE

Místo stavby
Pasteurova 3544/1, 400 96 Ústí nad Labem

Část projektové dokumentace

D	Dokumentace objektů a technických a technolog. zařízení
D1	SO 001 - BADATELNA FSE
D1.4.1	TECHNICKÁ ZAŘÍZENÍ BUDOV
D1.4.1.4	METALICKÁ SÍŤ Cat.6A

Měřítko 1:50
Formátů A4 2

Zpracovatel části PD:

ELSTAR

Ing.René Feglar
Květoslava Mašity 465
252 31 Všenory
Česká Republika
T +420 602 418 497
www.elstar.cz

Projektant	Ing.René Feglar	Zodp.projekt.	Ing.René Feglar
Č. zakázky	PH2023/431	Datum	prosinec 2023

Obsah dokumentace je duševním vlastnictvím zpracovatele a je chráněn v rozsahu zákona č. 121/2000 Sb., o právu autorském. Tato dokumentace se smí používat pouze pro ty účely a činnosti, pro které byla firmou ELSTAR systems s.r.o. zpracována Firma ELSTAR systems. s. r.o. nepřijímá žádnou zodpovědnost za tuto dokumentaci vůči jiné straně než té, která ji zadala.