

# KRIŽAN - PROJEKCE, WEBOVÉ STRÁNKY

ELEKTROINSTALACE, HROMOSVOD, FOTOVOLTAIKA

STRÁŽKY 72, 403 40, ÚSTÍ NAD LABEM, email: krizan@centrum.cz, mobil 737 502 724

## E-03 – ZAPOJENÍ OKRUHŮ ELEKTRO

|   |                       |                 |  |                |
|---|-----------------------|-----------------|--|----------------|
| ZODP. PROJEKTANT  | VYPRACOVAL            | TECHN. KONTROLA | <b>PROJEKČNÍ KANCELÁŘ<br/>KRIŽAN</b><br><i>Strážky 72<br/>403 40 Ústí nad Labem<br/>Tel. 737 502 724<br/>krizan@centrum.cz</i> |                |
| Ing. Vlastimil Křižan   | Ing. Vlastimil Křižan |                 |  |                |
|   |                       |                 |  |                |
| Investor: Univerzita J.E. Purkyně v Ústí nad Labem  |                       |                 |  |                |
| Název akce:<br><br><b>DĚTSKÁ SKUPINA - změna užívání prostor v budově Klíšská 1695/30, Ústí nad Labem</b><br><br><i>Projekt elektroinstalace NN</i> |                       |                 | Místo:   | Ústí nad Labem |
|   |                       |                 | Účel :   | DPS            |
|   |                       |                 | Zak. číslo:  | <b>13/2024</b> |
|   |                       |                 | Datum :  | Duben 2024     |

PODKROVÍ


3.NP

2.NP

1.NP

1.PP

VNĚ

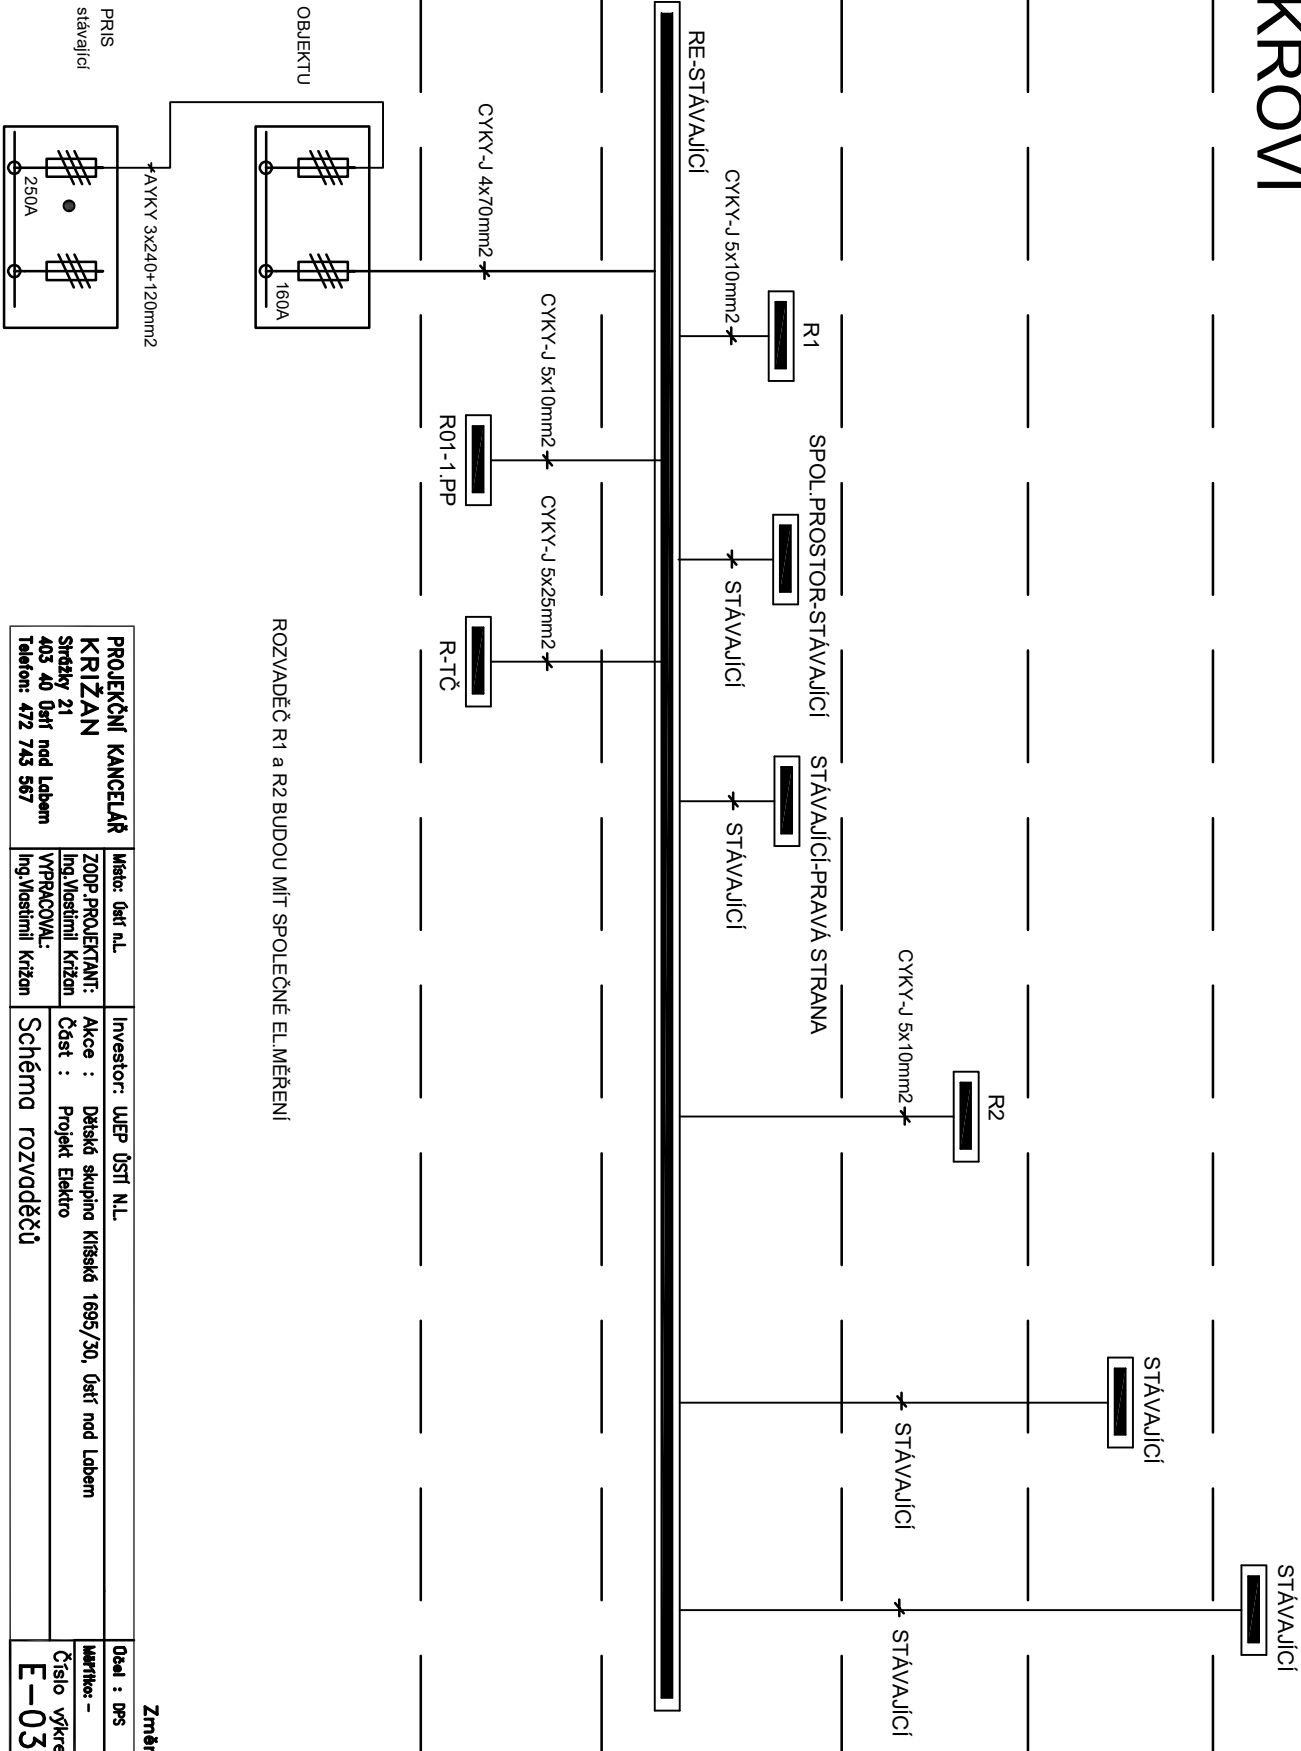

ROZVADĚČ R1 a R2 BUDOU MÍT SPOLEČNÉ EL.MĚŘENÍ

|                       |  |                     |  |  |                |  |                    |  |
|-----------------------|--|---------------------|--|--|----------------|--|--------------------|--|
| PROJEKČNÍ KANCELÁŘ    |  | Místo: Ústí n.L.    | Investor: ÚEP ÚSTÍ N.L.                              |  | Obal : DPS     |  | Zak.číslo: 13/2024 |  |
| KRIŽAN                |  | ZODP.PROJEKTANT:    | Akce : Dětská skupina Kříská 1695/30, Ústí nad Labem |  | Matrička: -    |  | Datum: 04/2024     |  |
| Srdčky 21             |  | Ing.Vlastimil Kržan | Část : Projekt Elektro                               |  | Číslo výkresu: |  | Index:             |  |
| 403 40 Ústí nad Labem |  | VYPRACOVAL:         | Schéma rozvadečů                                     |  | E-03.1         |  | -                  |  |
| Telefon: 472 743 567  |  | Ing.Vlastimil Kržan |  |  |                |  |                    |  |

## L1, L2, L3




NAPĚŤOVÁ SOUSTAVA : 3NPE ~50Hz, 230/400V TN-C-S  
OCHRANA ČSN 33 2000-4-41ED.3 : ODPOJENÍM VADNÉ ČÁSTI V SÍTI TN

|            |                      |
|------------|----------------------|
| Üçel : DPS | Zak.çfslslo: 13/2024 |
|------------|----------------------|

|   |  |   |   |                     |          |
|---|--|---|---|---------------------|----------|
| PROJEKČNÍ KANCELÁŘ<br><b>KŘIŽAN</b><br>Štefky 21<br>403 40 Ústí nad Labem<br>Telefon: 472 743 567 | Místo: Ústí n.L.<br>ZODP.PROJEKTANT:<br>Ing.Vlastimil Krížan<br>VPRACOVNÁ:<br>Ing.Vlastimil Krížan | Investor: ÚHEP ÚSTÍ N.L.<br>Akce : Dětská skupina Křížská 1695/30, Ústí nad Labem<br>Část : Projekt Elektro | Objed : DPS<br>Měřítko: -<br>Datum: 04/2024 | Zak.číslo: 133/2024 | Index: - |
| Rozvoděč R01-SKLEP  |  |   | Číslo výkresu:<br><b>E-03.2</b>             |                     |          |

L1, L2, L3

# ROZVADĚČ R1

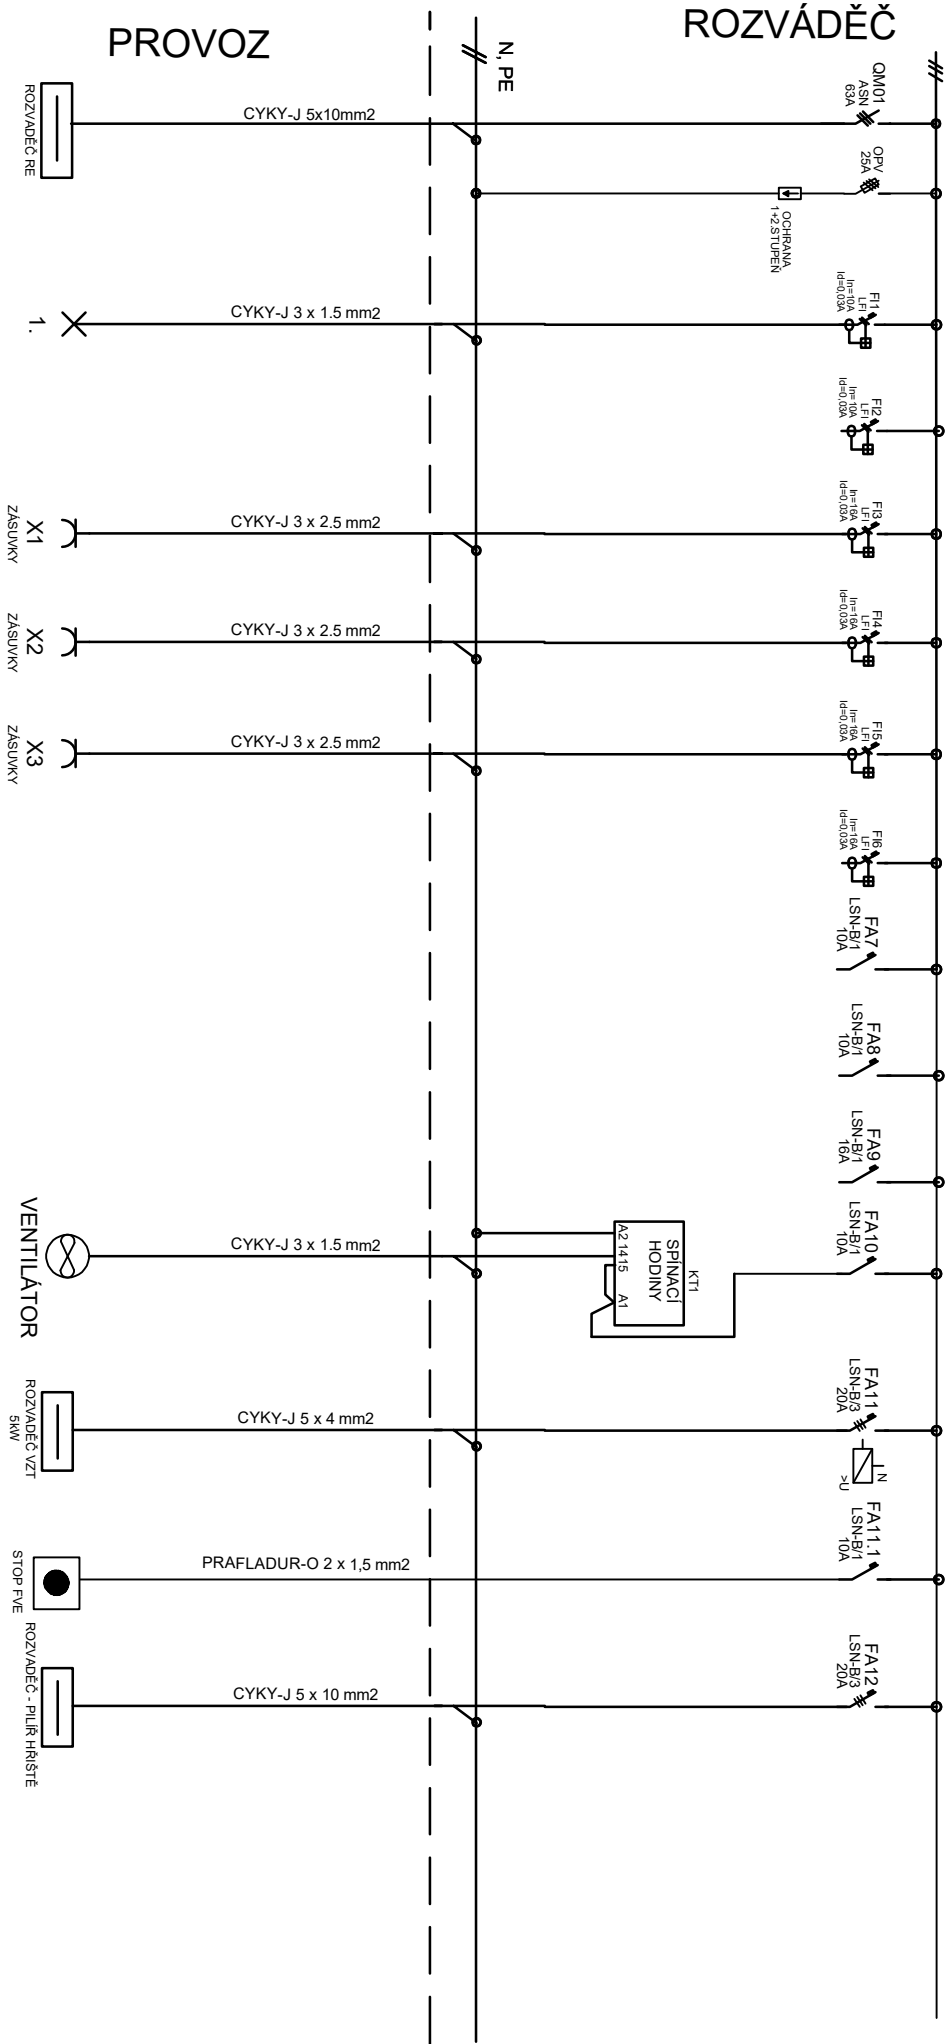

POZNÁMKA: FÁZE MUSÍ BYT ROVNOMĚRNĚ ZATÍŽENY


NAPĚŤOVÁ SOUSTAVA : 3NPE ~50Hz, 230/400V TN-C-S  
OCHRANA ČSN 33 2000-4-41ED.3 : ODPOJENÍM VADNĚ ČÁSTI V SÍTĚ TN

Změna:

|  |   |   |                          |                    |
|--|---|---|--------------------------|--------------------|
| PROJEKČNÍ KANCELÁŘ<br>KRÍŽAN<br>Srdčky 21<br>403 40 Ústí nad Labem<br>Telefon: 472 743 567 | Místo: Ústí n.L.  | Investor: ÚEP ÚSTÍ N.L.                               | Účel : DPS               | Zak.číslo: 13/2024 |
|  | ZODP.PROJEKTANT:<br>Ing.Vlastimil Krížan<br>VYPRACOVAL:<br>Ing.Vlastimil Krížan | Akce : Dětská skupina Krížská 1695/30, Ústí nad Labem | Místo: -                 | Datum: 04/2024     |
|  |   | Část : Projekt Elektro                                | Číslo výkresu:<br>E-03.3 | Index:<br>-        |
|  |   | Rozváděč R1   |                          |                    |

L1, L2, L3

# ROZVADĚČ R2

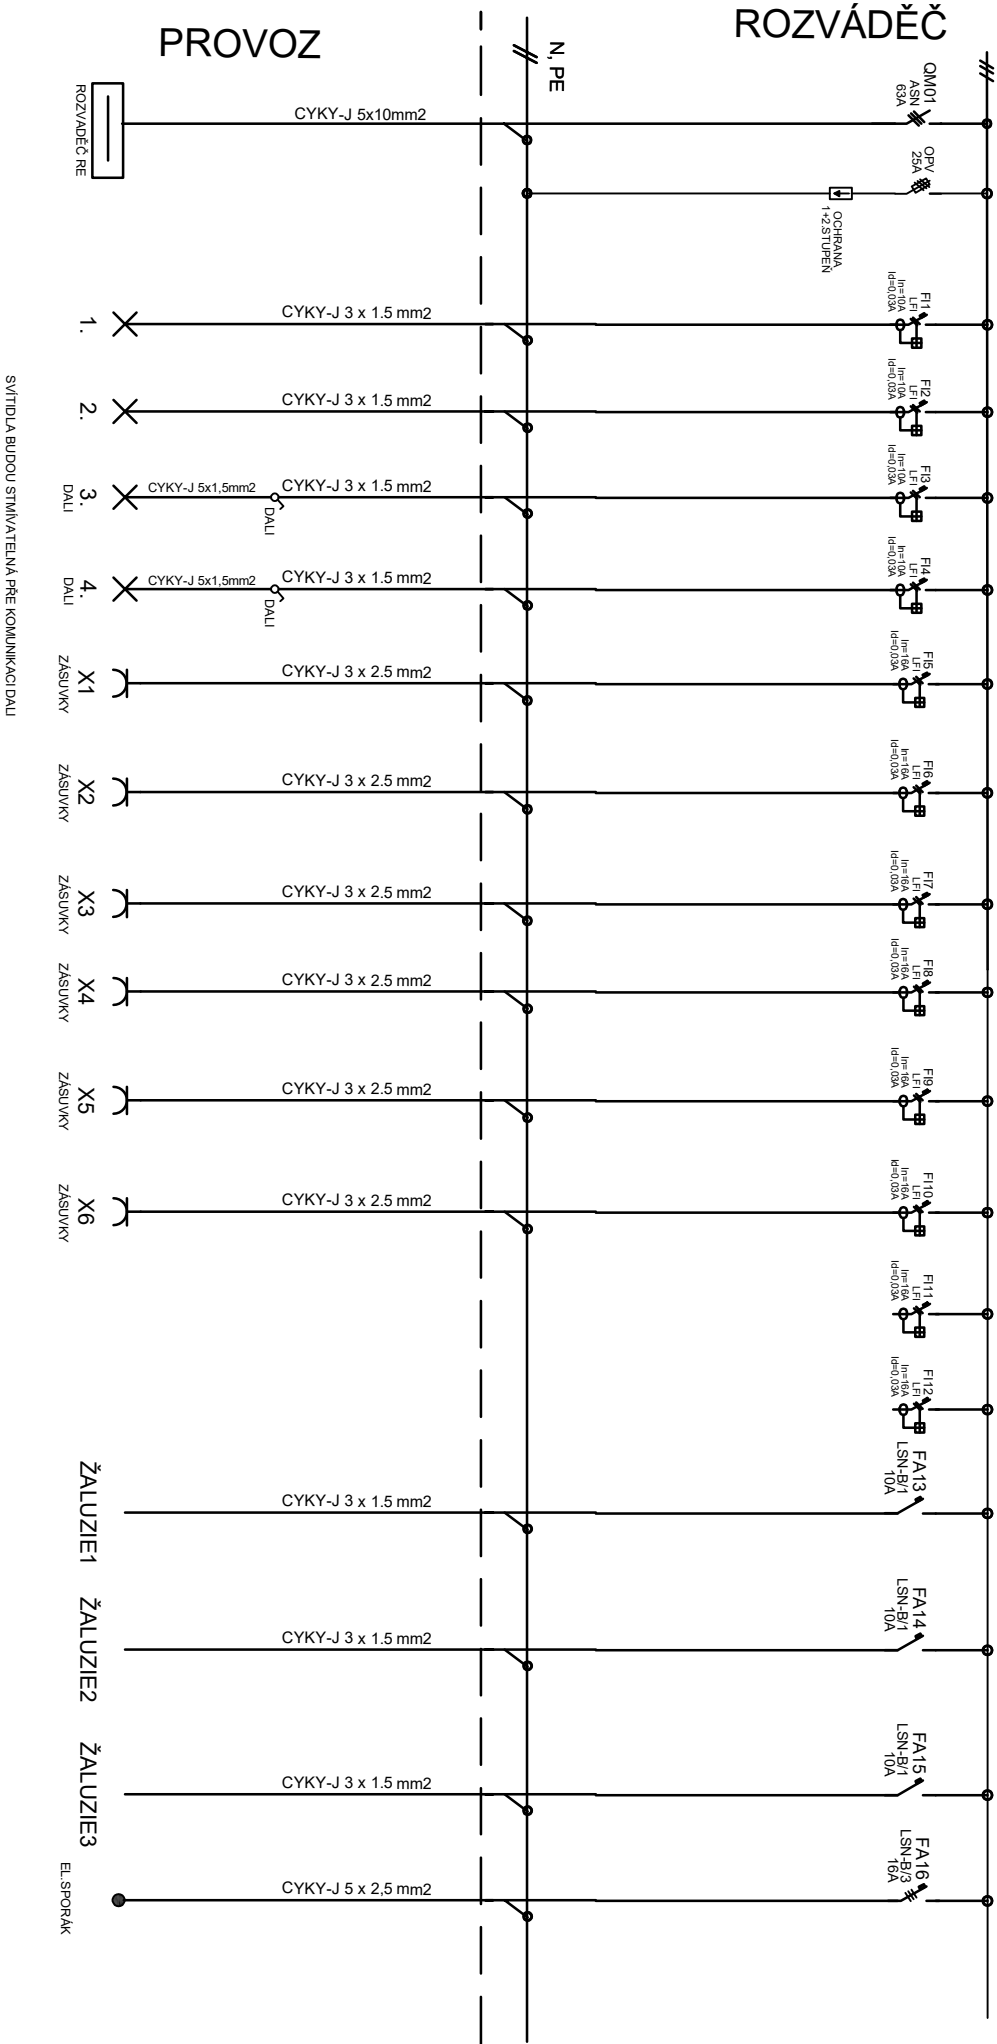


POZNÁMKA: FÁZE MUSÍ BYT ROVNOMĚRNĚ ZATÍŽENY

NAPĚŤOVÁ SOUSTAVA : 3NPE ~50Hz, 230/400V TN-C-S  
OCHRANA ČSN 33 2000-4-41ED.3 : ODPOJENÍM VADNĚ ČÁSTI V SÍTĚ TN

Změna:

|  |  |   |   |  |
|--|--|---|---|--|
| PROJEKČNÍ KANCELÁŘ<br>KRIŽAN<br>Srdčky 21<br>403 40 Ústí nad Labem<br>Telefon: 472 743 567 | Míst: Ústí n.L.<br>ZODP.PROJEKTANT:<br>Ing.Vlastimil Krížan<br>VYPRACOVAL:<br>Ing.Vlastimil Krížan | Investor: ÚPEP ÚSTÍ N.L.<br>Akce : Dětská skupina Kříšská 1695/30, Ústí nad Labem<br>Část : Projekt Elektro | Účel : DPS<br>Měřič: -<br>Číslo výkresu: E-03.4 | Zak.číslo: 13/2024<br>Datum: 04/2024<br>Index: - |
|--|--|---|---|--|

# ROZVADĚČ R-TČ

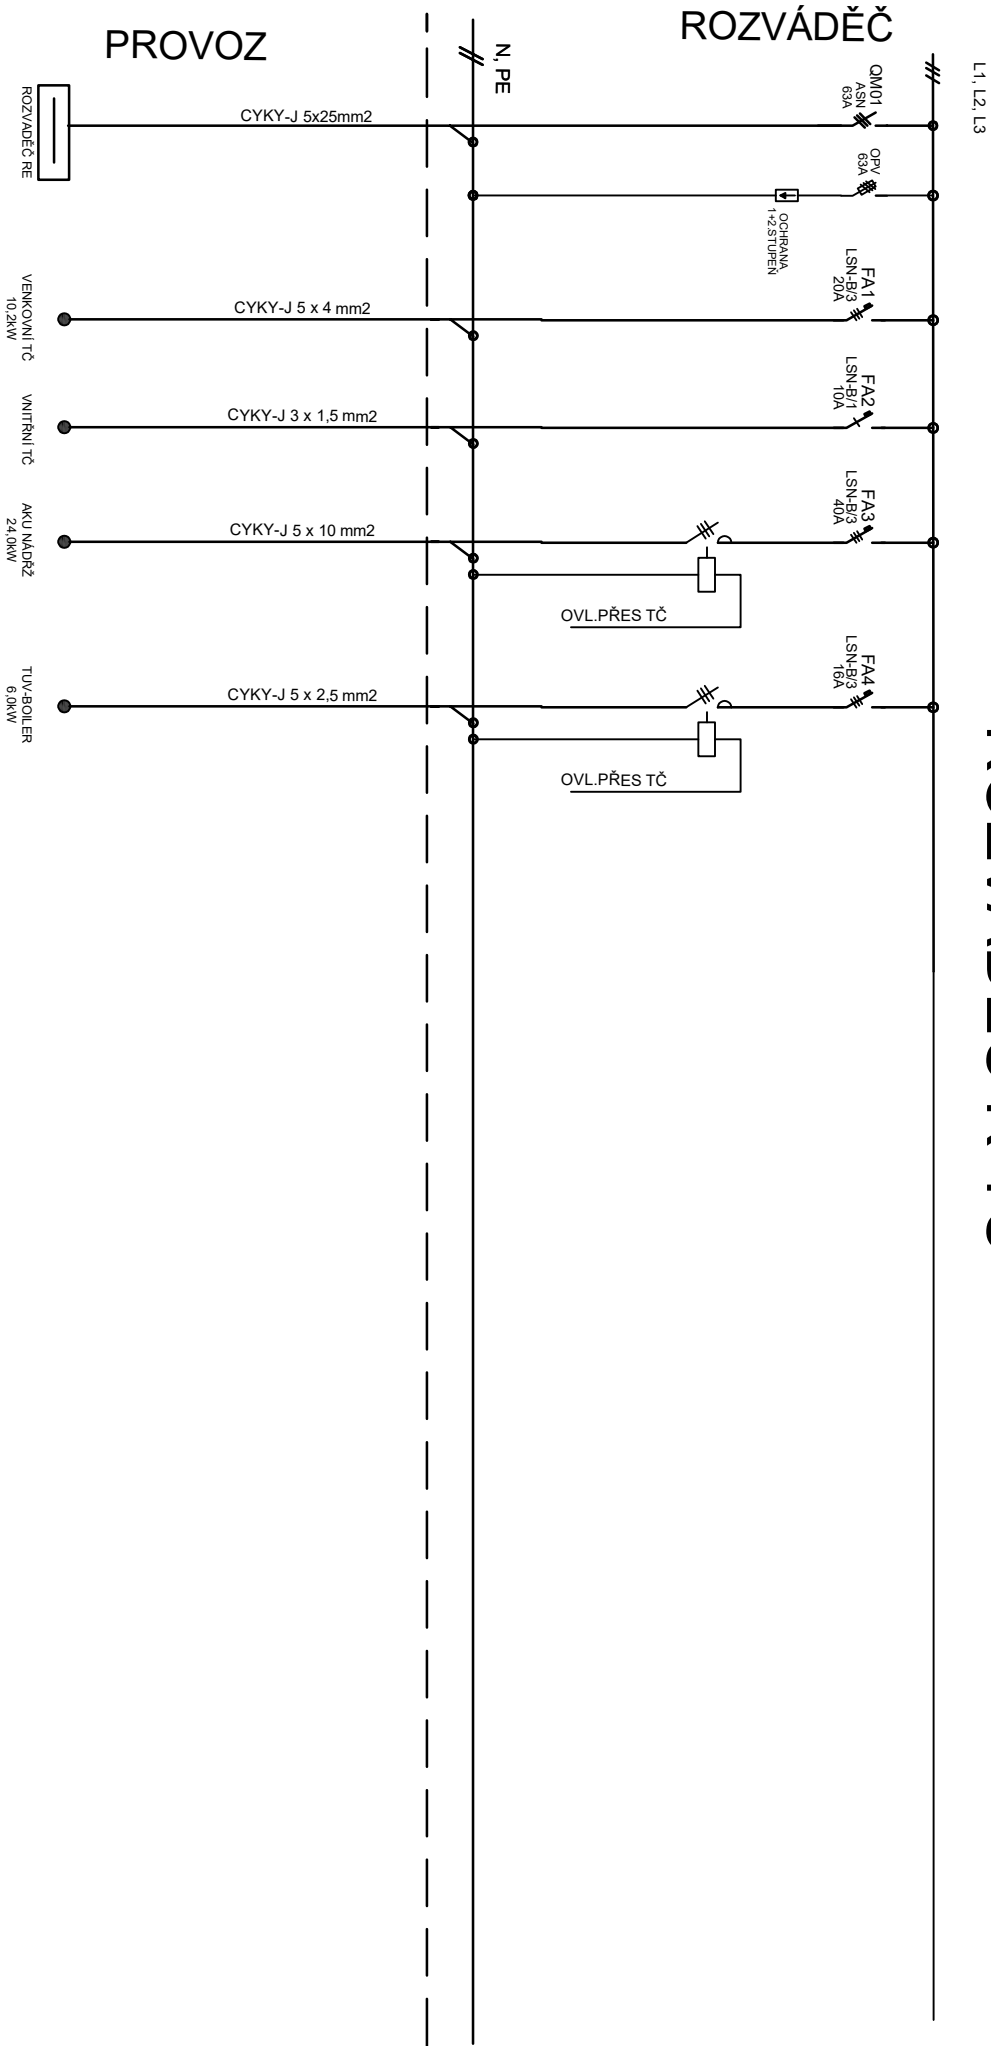

POZNÁMKA: FÁZE MUSÍ BYT ROVNOMĚRNĚ ZATÍŽENY


NAPĚŤOVÁ SOUSTAVA : 3NPE ~50Hz, 230/400V TN-C-S  
OCHRANA ČSN 33 2000-4-41ED.3 : ODPOJENÍM VADNÉ ČÁSTI V SÍTĚ TN

Změna:

|  |   |   |                       |                    |  |
|--|---|---|-----------------------|--------------------|--|
| PROJEKČNÍ KANCELÁŘ<br>KRÍŽAN<br>Srdčky 21<br>403 40 Ústí nad Labem<br>Telefon: 472 743 567 | Místo: Ústí n.L.  | Investor: ÚEP ÚSTÍ N.L.                               | Účel : DPS            | Zak.číslo: 13/2024 |  |
|  | ZODP.PROJEKTANT:<br>Ing.Vlastimil Krížan<br>VYPRACOVAL:<br>Ing.Vlastimil Krížan | Akce : Dětská skupina Krájská 1695/30, Ústí nad Labem | Měřitel: -            | Datum: 04/2024     |  |
|  |   | Část : Projekt Elektro                                | Číslo výkresu: E-03.5 |                    |  |
|  |   | Rozváděč R-TČ   |                       |                    |  |

# ROZVADĚČ-PILÍŘ VENKOVNÍ U HŘIŠTĚ

L1, L2, L3

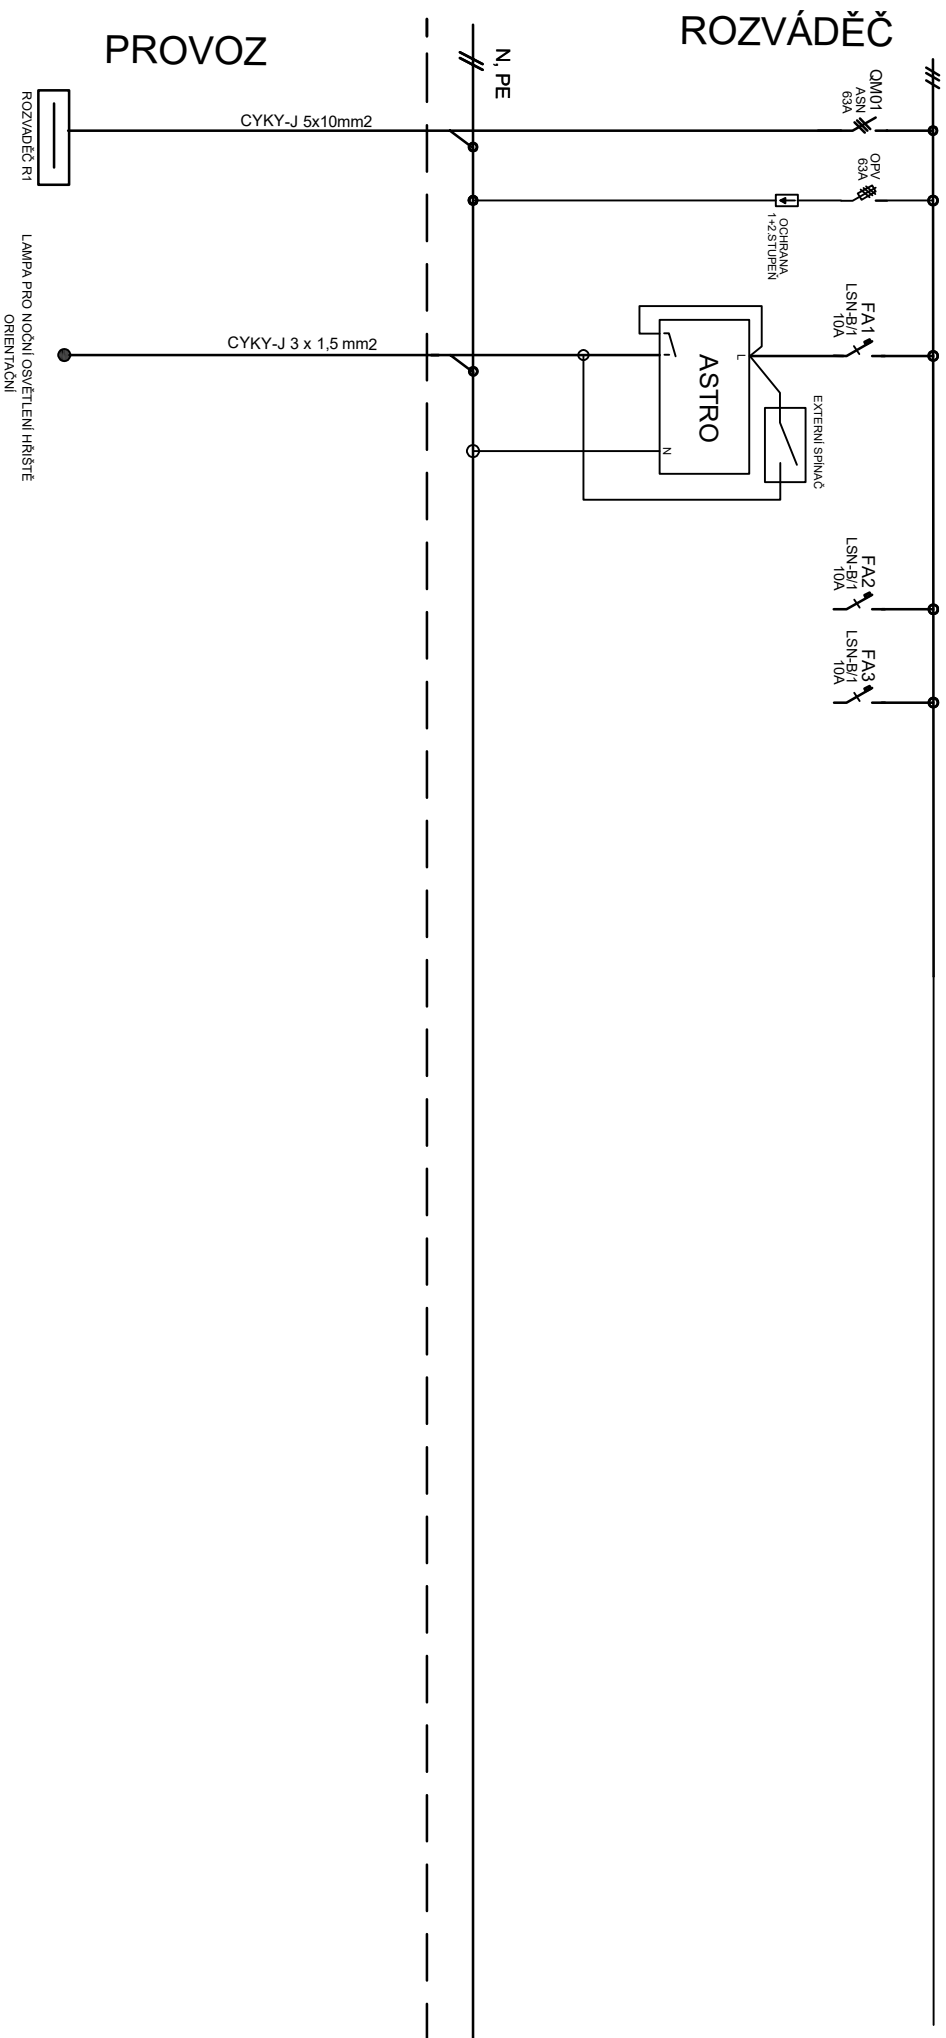

**POZNÁMKA:** ASTRO: AUTOMATICKÉ SPÍNÁNÍ SVĚTLA NA ZÁKLADĚ VÝCHODU A ZÁPADU SLUNCE V DANÉM MÍSTĚ

NAPĚŤOVÁ SOUSTAVA : 3NPE ~50Hz, 230/400V TN-C-S

OCHRANA ČSN 33 2000-4-41ED.3: ODPOJENÍM VADNÉ ČÁSTI V SÍTI TN

## Změna:

|   |                                |  |                |                    |
|---|--------------------------------|--|----------------|--------------------|
| <b>PROJEKČNÍ KANCELÁŘ<br/>KRÍŽAN</b><br>Štrbáky 21<br>403 40 Ústí nad Labem<br>Telefon: 472 745 567 | Misto: Ústí n.L.               | Investor: ÚHEP ÚSTÍ N.L.                               | Obel : DPS     | Zak.číslo: 13/2022 |
|   | ZODP.PROJEKTANT:               | Acce : Dětská skupina Křísková 1895/30, Ústí nad Labem | Wytřeno: -     | Datum: 04/2024     |
|   | Ing.Vostřihní Krížan           | Část : Projekt Elektro                                 |                |                    |
|   | WPRACOVAL:                     |  | Číslo výkresu: | Index:             |
| Ing.Vostřihní Krížan  | <b>Rozvadeč VENKOVNÍ PÍLÍŘ</b> |  | <b>E-03.6</b>  | <b>-</b>           |