


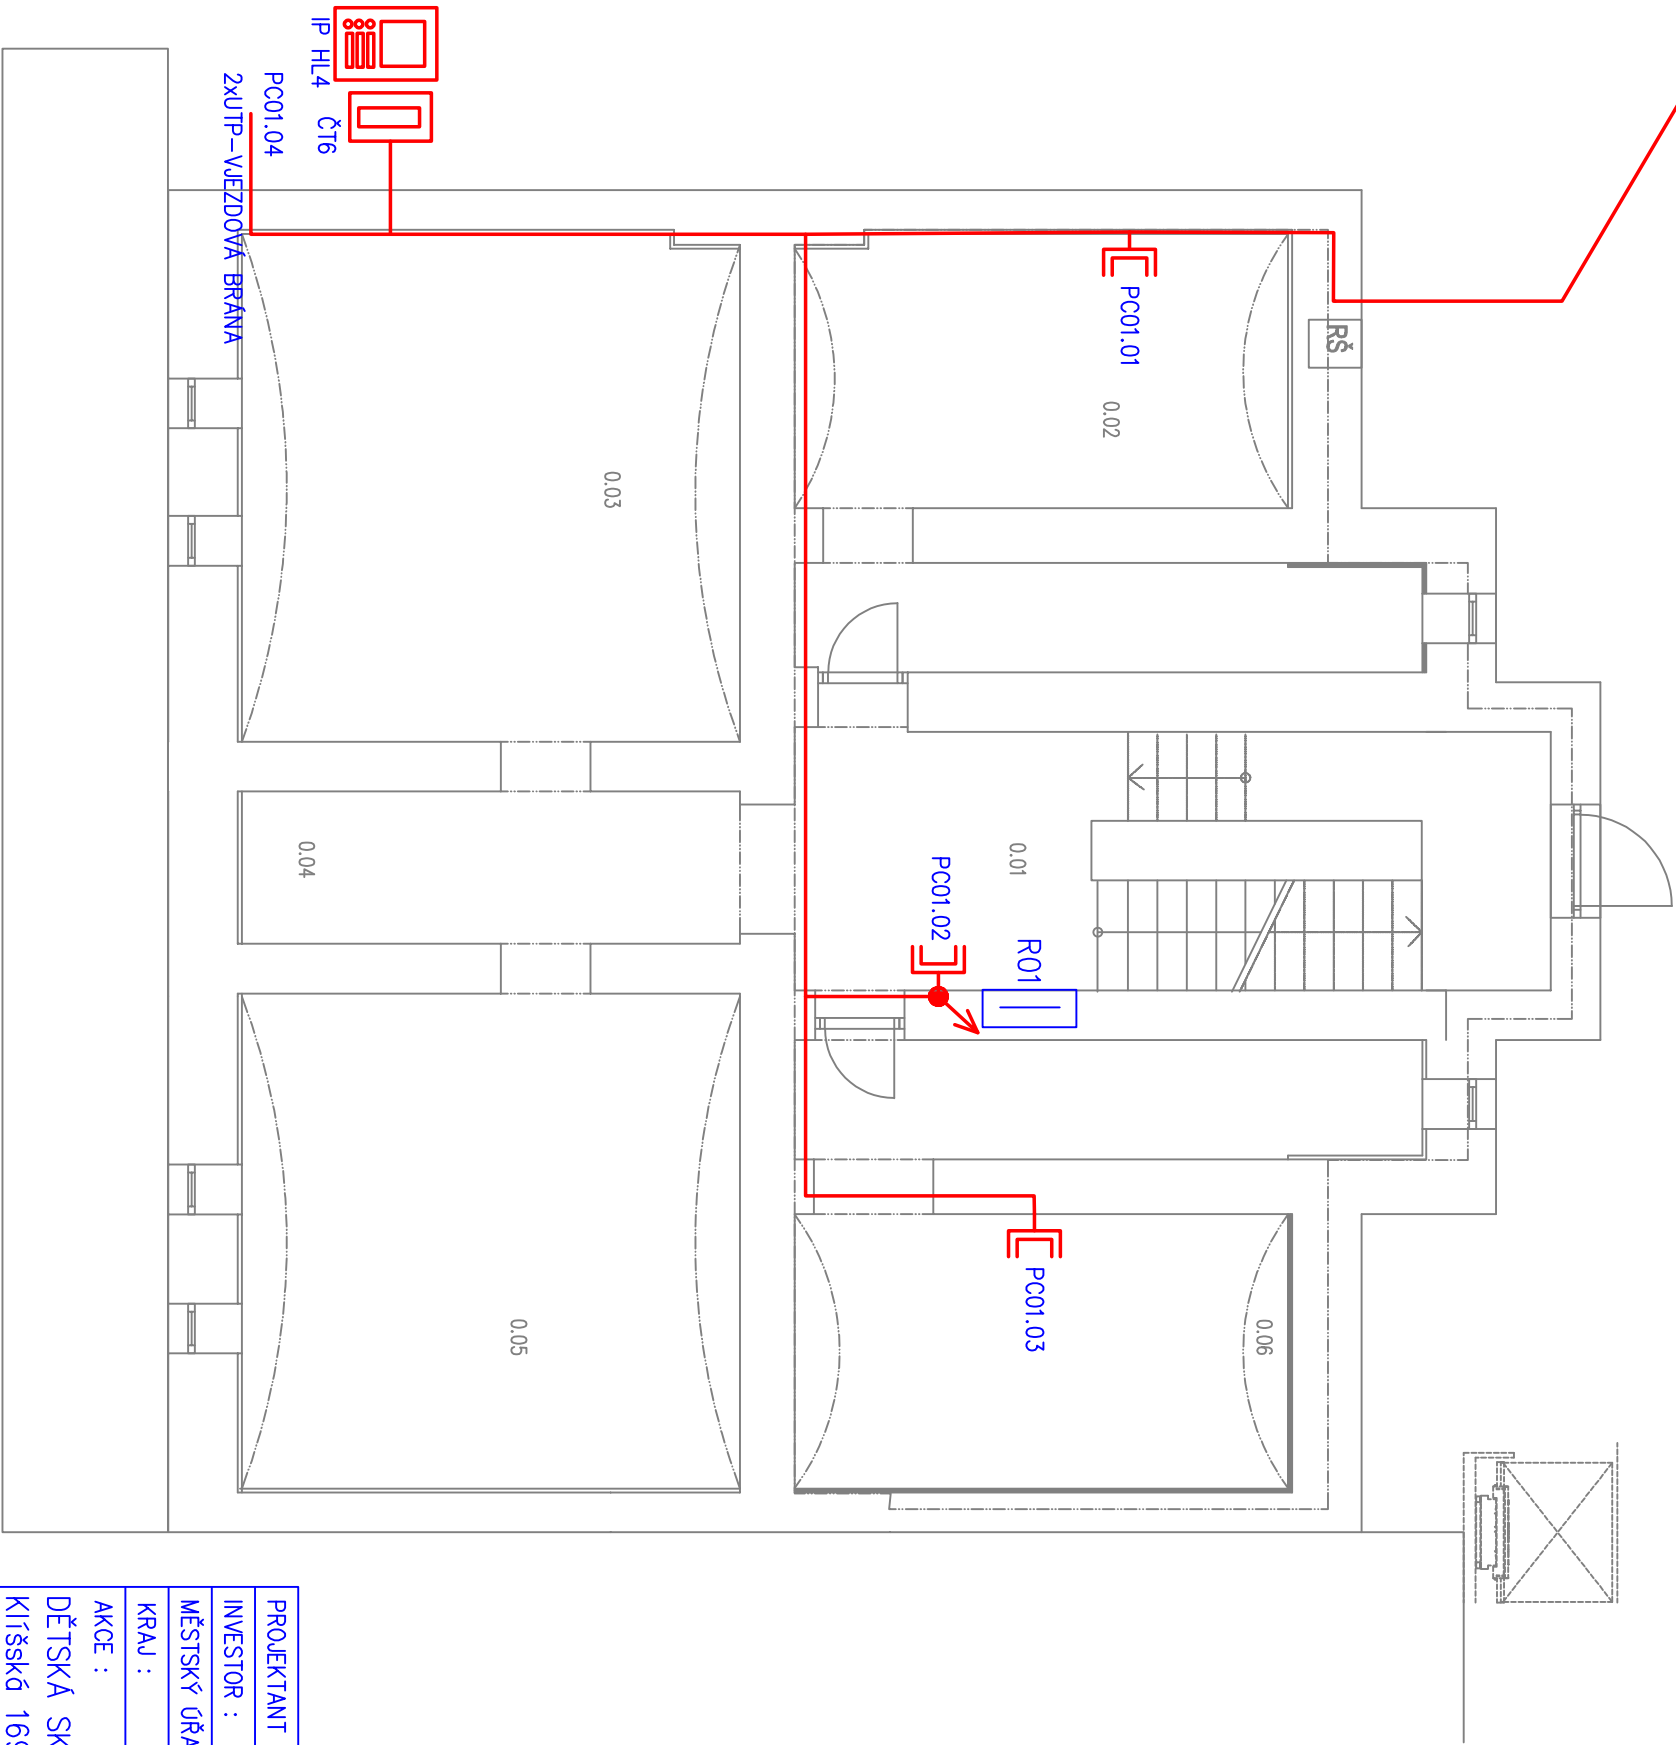








DĚTSKÉ HRŠTĚ



LEGENDA MÍSTNOSTÍ 1.PP

ČÍSLO MÍSTNOSTI	ÚČEL MÍSTNOSTI	PLŮCHA [m²]
0.01	SCHODIŠTĚ	14,86
0.02	TECHNICKÁ MÍSTNOST	20,95
0.03	SKLAD	25,54
0.04	CHODBA	9,30
0.05	SKLAD	25,54
0.06	TECHNICKÁ MÍSTNOST	20,95

## LEGENDA:

-  – ZÁSUVKA 2xRJ45, cat.6.
-  – ZÁSUVKA HDMI
-  – KAMERA
-  – DVEŘNÍ KONTAKT EZS
-  – PIR ČIDLO EZS
-  – KLAVESNICE EZS
-  – KOUŘOVÉ ČIDLO EZS
-  – ELEKTROMECHANICKÝ ZAMEK
-  – ČTEČKA KARET

PROJEKTANT :	ING.VLASTIMIL KRIŽAN	ING.VLASTIMIL KRIŽAN	
INVESTOR :	UJEP ÚSTÍ NAD LABEM	STRÁŽKY 21	
MĚSTSKÝ ÚŘAD :	ÚSTÍ NAD LABEM	403 40 ÚSTÍ NAD LABEM	
KRAJ :	ÚSTECKÝ	TEL: 603 709 577	
AKCE :	FORMÁT: A3		
DĚTSKÁ SKUPINA – změna užívání prostor v budově Klíšská 1695/30 ÚSTÍ NAD LABEM – UJEP	DATUM : DUBEN 2024		
	STUPEŇ: DPS		
	ČÍSLO ZAKÁZKY: 13/2024		
OBSAH :	MĚŘÍTKO: 1 : 75	ČÍSLO VÝKRESU: SLP-02.2	
I.PODZEMNÍ PODLAŽÍ			