


LEGENDA MÍSTNOSTÍ PŘÍZEMÍ		
ČÍSLO MÍSTNOSTI	ÚČEL MÍSTNOSTI	PLOCHA [m <sup>2</sup> ]
1.01	CHODBA	8,35
1.02	SCHODIŠTĚ	15,27
1.03	CHODBA	2,77
1.04	ŠATNA	16,3
1.05	WC ZAMĚŠTANCI	5,3
1.06	KANCELÁŘ	27,41

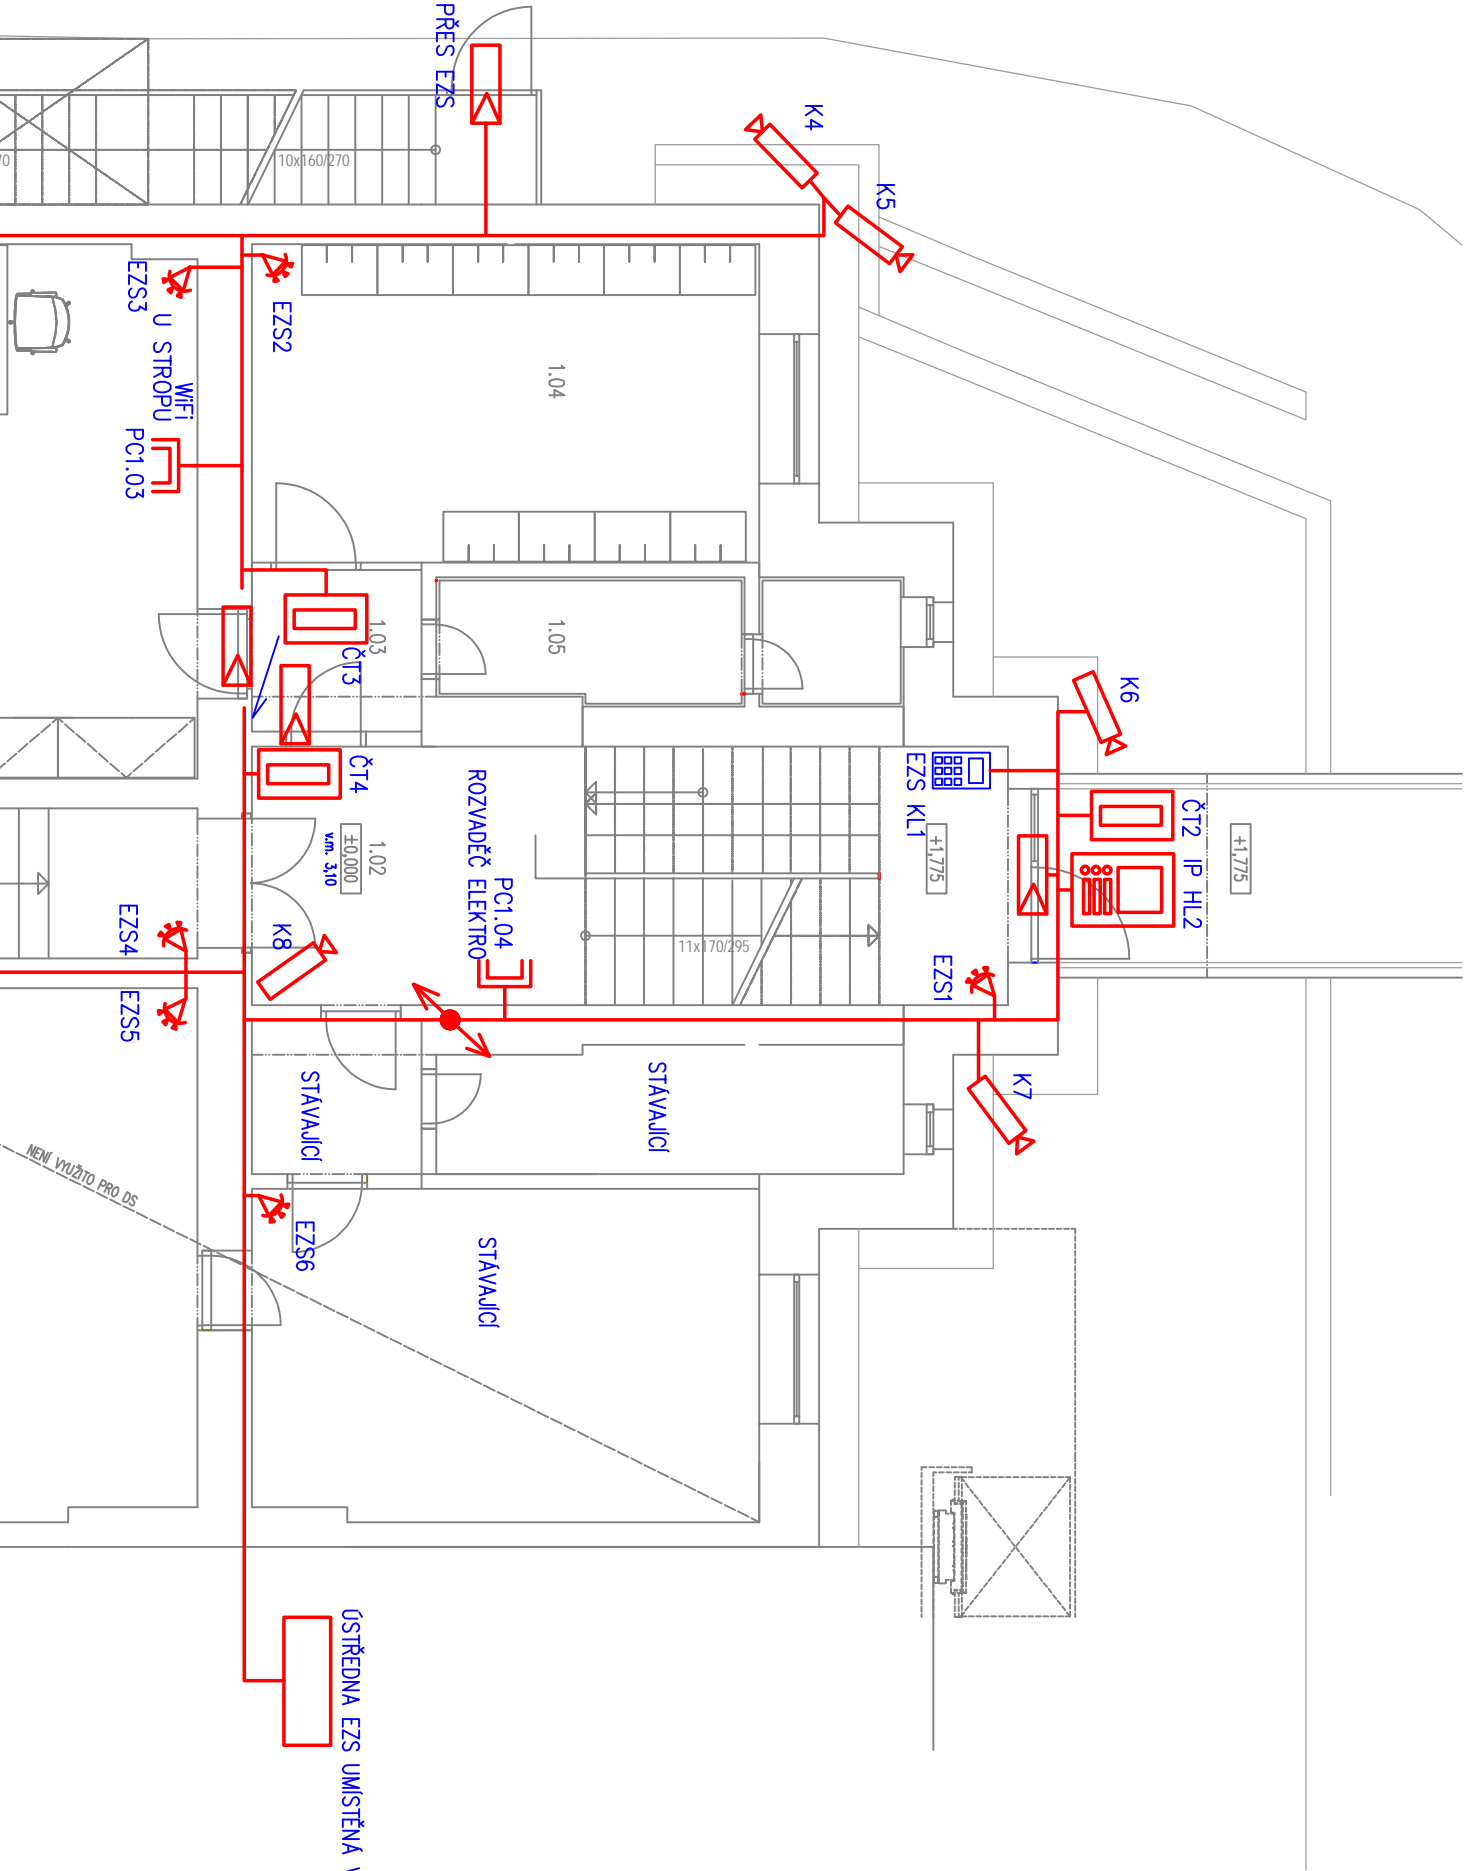

## LEGENDA:

- ZÁSUVKA 2xRJ45, cat.6.
- ZÁSUVKA HDMI
- KAMERA
- DVEŘNÍ KONTAKT EZS
- PIR ČIDLO EZS
- KLAVESNICE EZS
- KOUŘOVÉ ČIDLO EZS
- ELEKTROMECHANICKÝ ZÁMEK
- ČTEČKA KARET

PROJEKTANT :	ING.VLASTIMIL KŘIŽAN	ING.VLASTIMIL KŘIŽAN STRÁŽKY 21 403 40 ÚSTÍ NAD LABEM TEL: 603 709 577
INVESTOR :	UJEP ÚSTÍ NAD LABEM	
MĚSTSKÝ ÚŘAD :	ÚSTÍ NAD LABEM	
KRAJ :	ÚSTECKÝ	
AKCE :		
DĚTSKÁ SKUPINA – změna užívání prostor v budově klíčská 1695/30 ÚSTÍ NAD LABEM – UJEP		
OBSAH :		FORMÁT: A3
		DATUM : DUBEN 2024
		STUPEŇ: DPS
		ČÍSLO ZAKÁZKY: 13/2024
		MĚŘÍTKO: 1 : 75
I.NADZEMNÍ PODLAŽÍ		ČÍSLO VÝKRESU: SLP-02.3