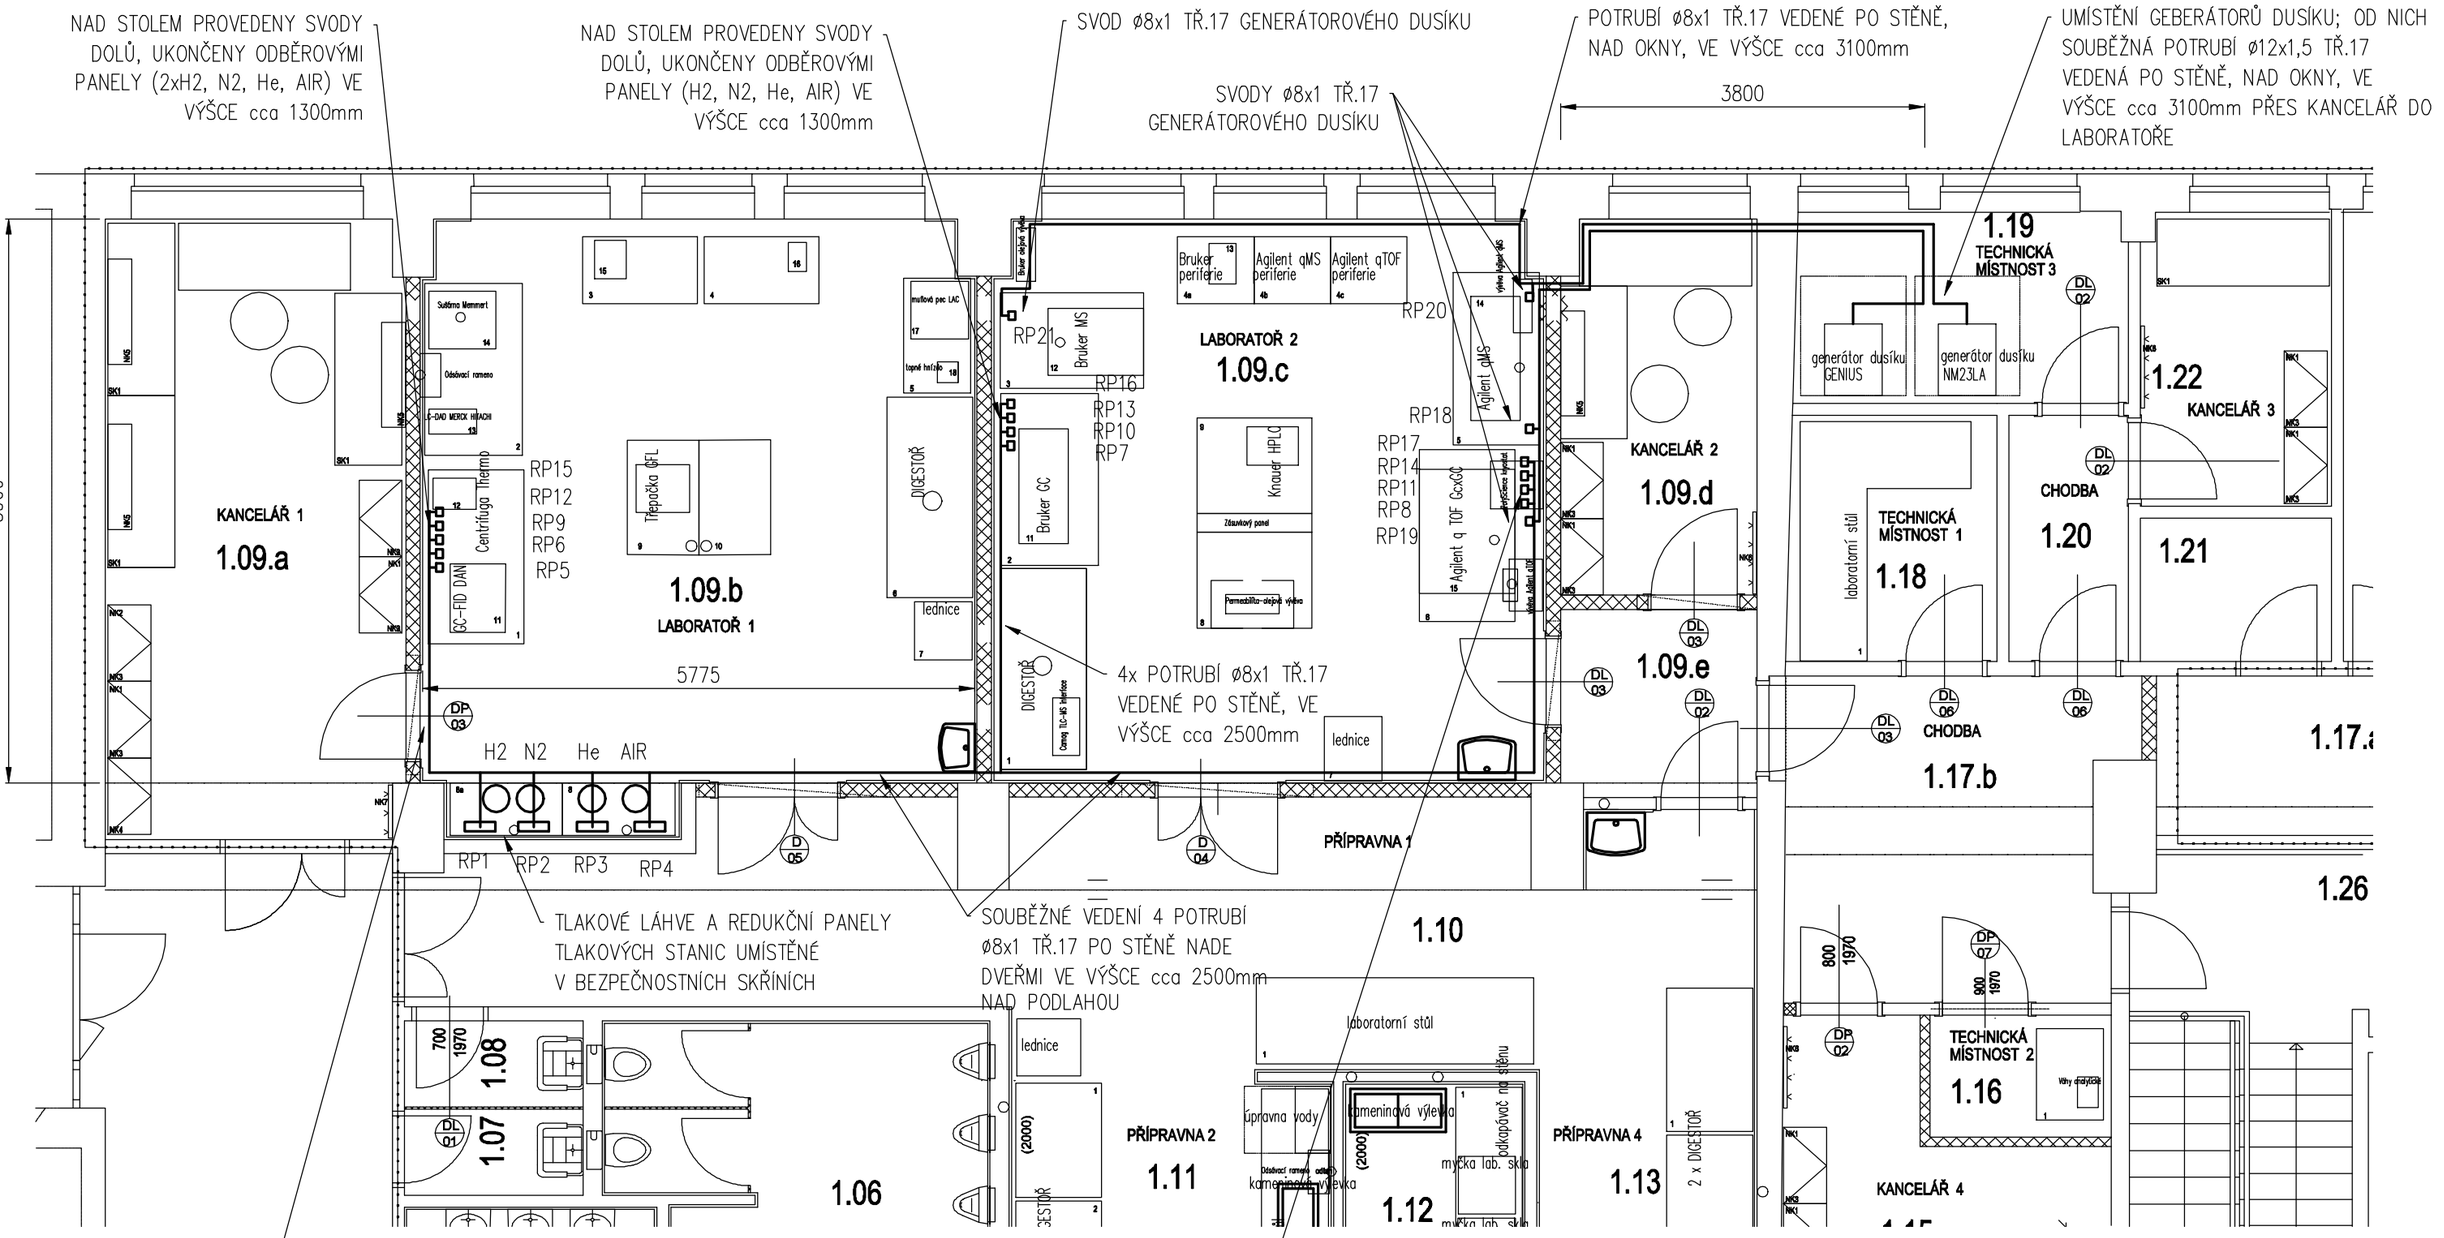

SOUVISEJÍCÍ VÝKRESY:

TECHNOLOGICKÉ SCHÉMA TLS A POTRUBNÍCH PROPOJENÍ	P-3136901
TECHNOLOGICKÉ SCHÉMA – TABULKY	P-4136902

ZAŘÍZENÍ TLAKOVÝCH STANIC A POTRUBNÍCH PROPOJENÍ PATŘÍ VE SMYSLU NV 191/2022 K ZÁKONU č. 250/2021 Sb. MEZI VYHRAZENÁ PLYNOVÁ ZAŘÍZENÍ.

POŘ.č.	DAT.	POPIS/DESCRIPTION	NAVRHL/DESIGN	PŘEZKOUŠEL/CHECK.	SCHVÁLIL/APPROV.
.	.	.	.		.

REVIZE / REVISE

MĚŘ. (Scale)	KRESLIL (Draw)	P.Kroll	CRYOSERVIS, s.r.o.
	KONTROLOVAL (Checked)	R.Přibil	Vojanova 42, Děčín VIII., 405 02 Tel. 412528812
	SCHVÁLIL (Approved)	P.Kroll	Fax 412528309 E-mail: info@cryoservis.cz

TENTO VÝKRES JE MAJETKEM FIRMY CRYOSERVIS s.r.o. DĚČÍN A NESMÍ BÝT POUŽIT PRO JINÝ ÚČEL NEŽ BYL VYDÁN

AKCE (Job)	UJEP FŽP – TECHNICKÉ PLYNY LABORATOŘE UNICRE	DATUM (Date) XI/2022	VÁHA (Mass) kg
	DISPOZICE UMÍSTĚNÍ TLS A POTRUBNÍCH PROPOJENÍ		
NÁZEV (Description)		Č.VÝKRESU (Drawing nr.)	P-3136903