
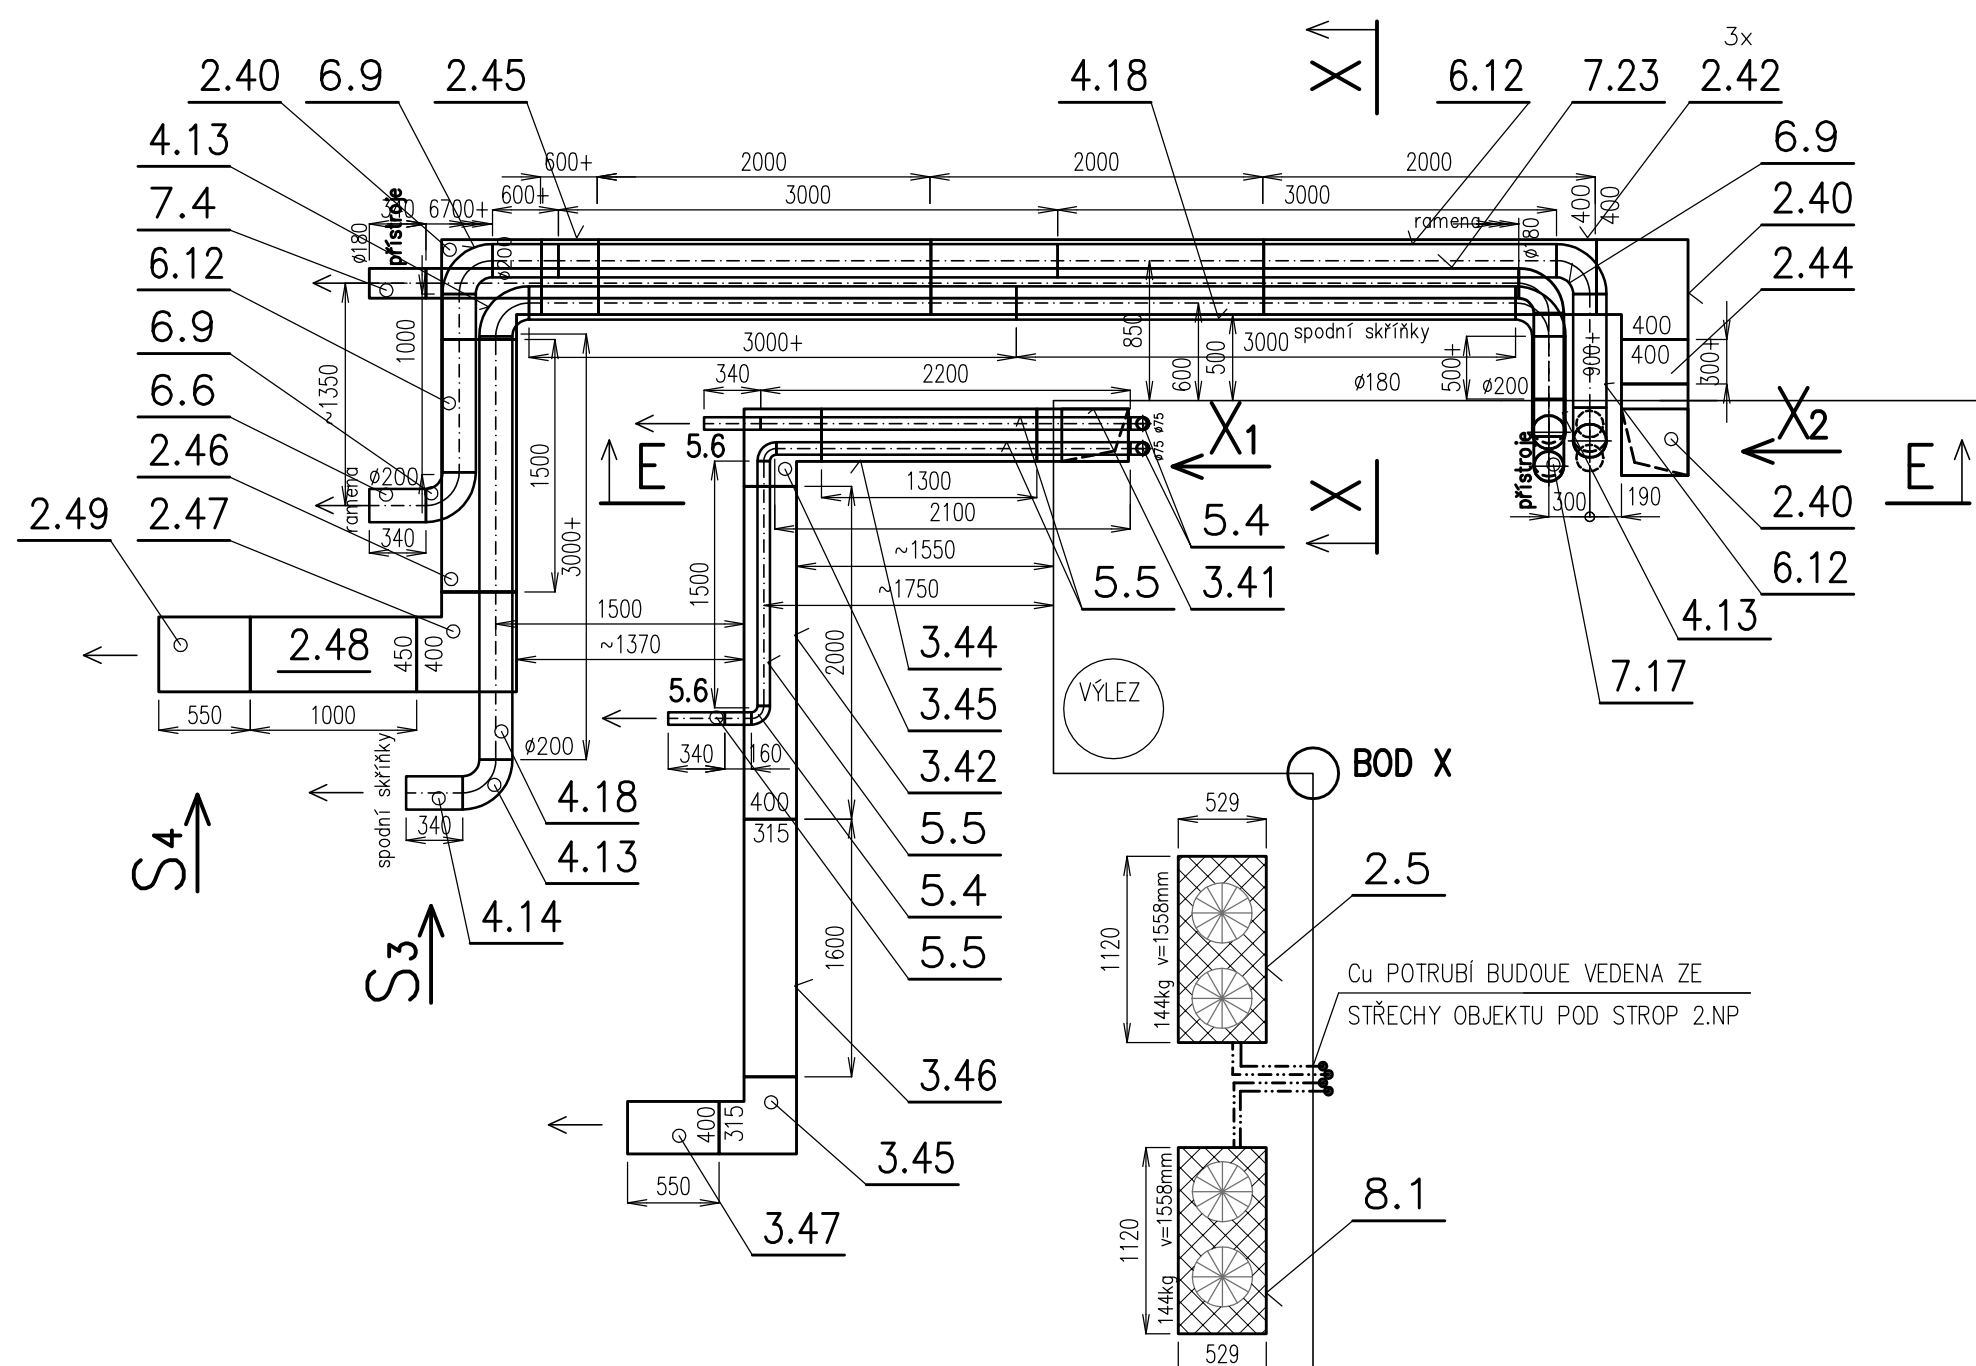
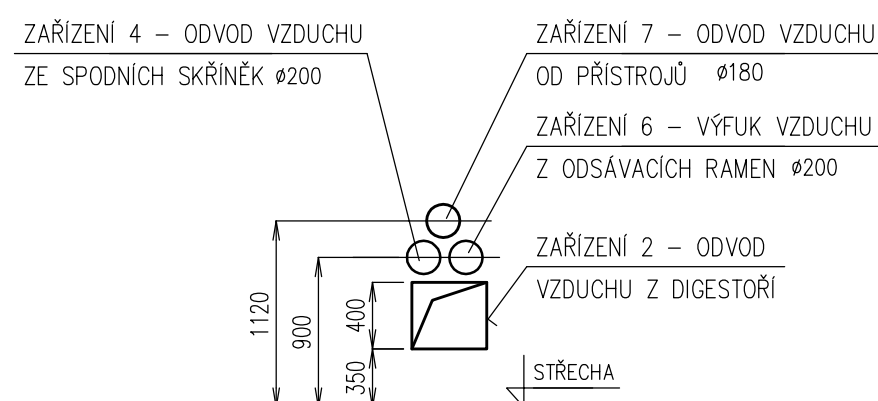
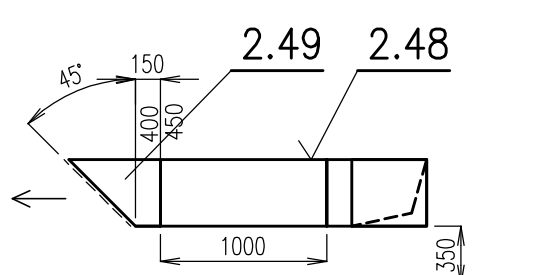


PŮDORYS STŘECHY NAD 2.NP

ŘEZ X-X

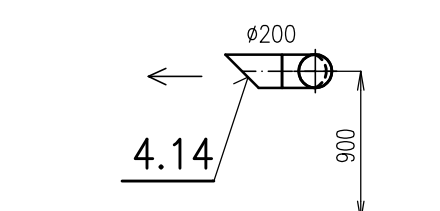

STŘECHA

POHLED S₄POHLED S_3 

VZDUCHOTECHNIKA

Hlavní projektant	ing. Petr Dlouhý Correct BC, s.r.o.	<div>V-CLIMA</div> <div> <div>Projekční kancelář Most</div> <div>Tel. a fax : 476 441 185</div> </div>	
Projektant VZT.	Danuše Vomastková		
Investor	UJEP v Ústí nad Labem, Pasteurova 3544/1	Datum:	11/2022
MÚ	Ústí nad Labem	Formát	4 x A4
<div>VYTVOŘENÍ LABORATOŘÍ FŽP</div>		Stupeň	DPS
		Č.zak.	19/22/1366
		Měřítko	1:50
Obsah	<div>STŘECHA NAD 2.NP</div>	Číslo výkresu	Číslo vyhot.
		D.1.4.2-2	