




Stávající budova

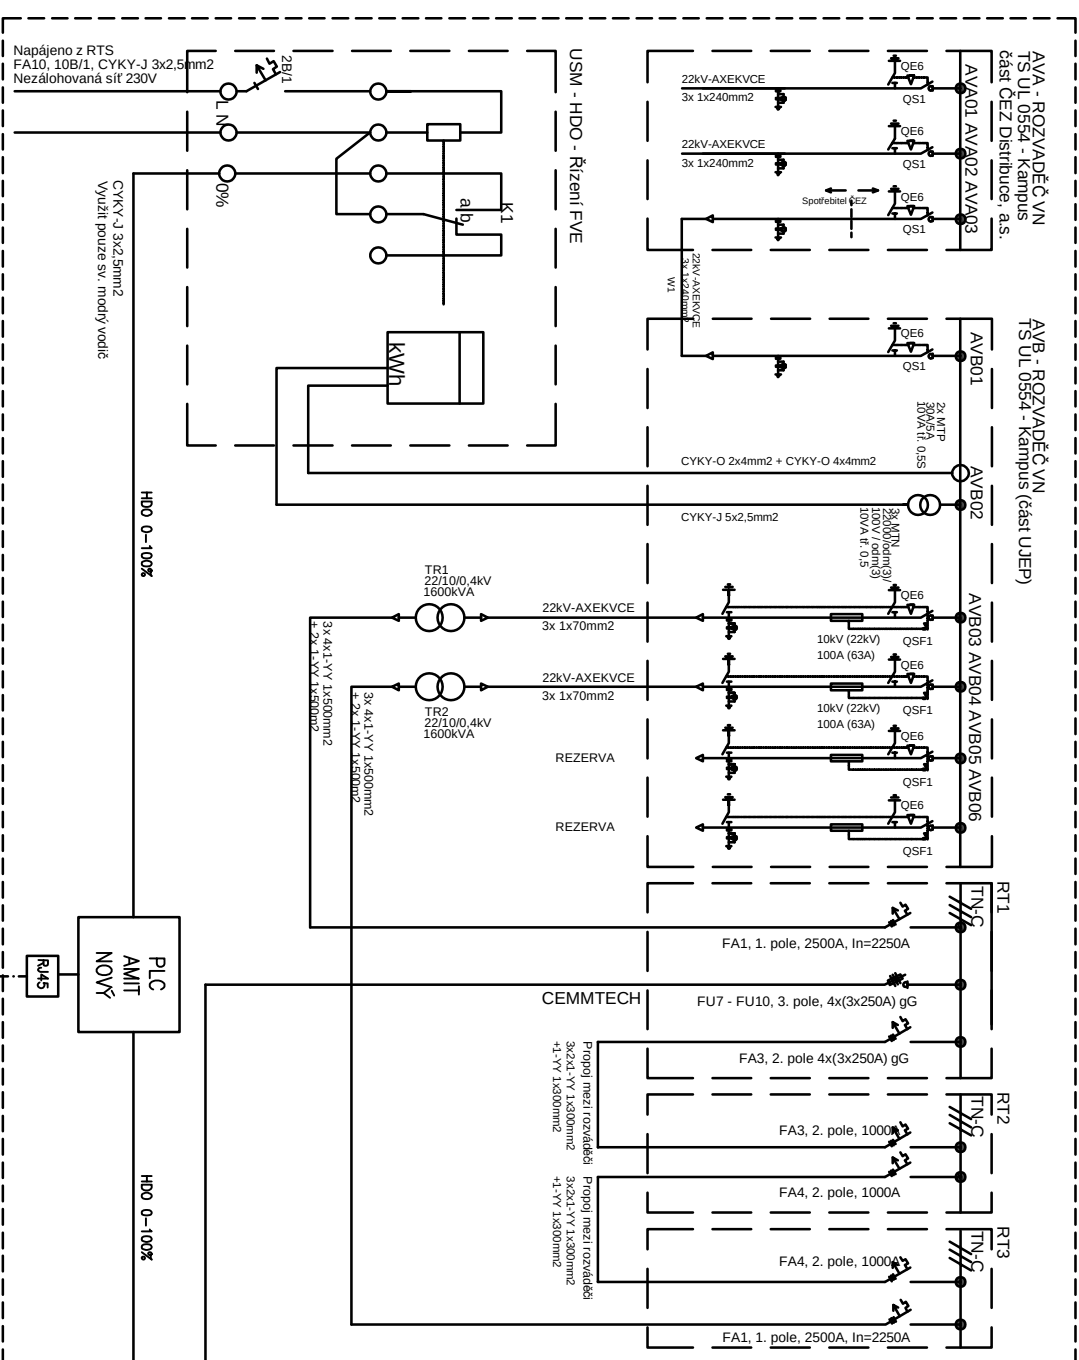

Mezi budovami vedení v zemi!

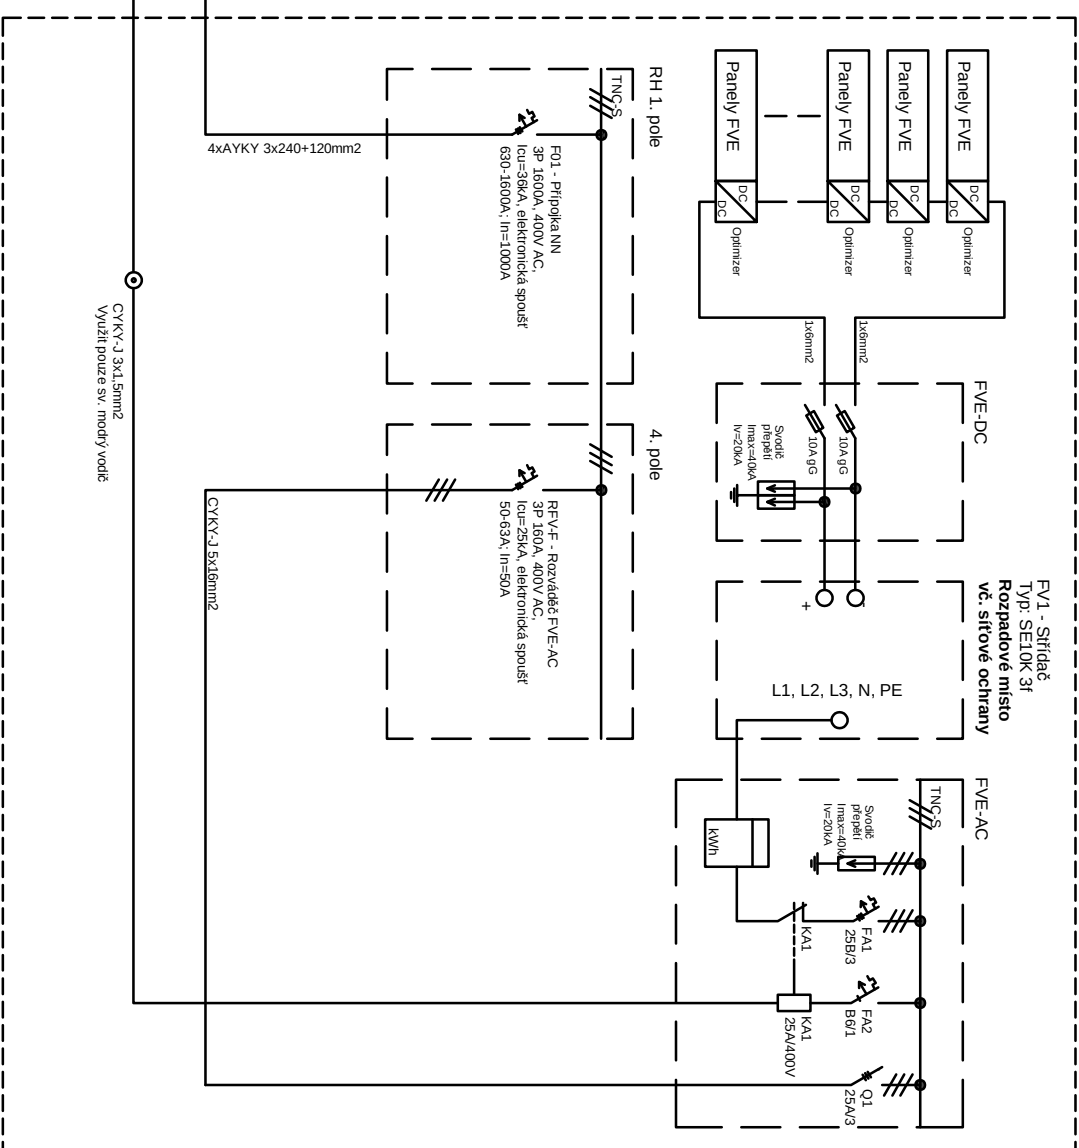

Objekt Cemntech

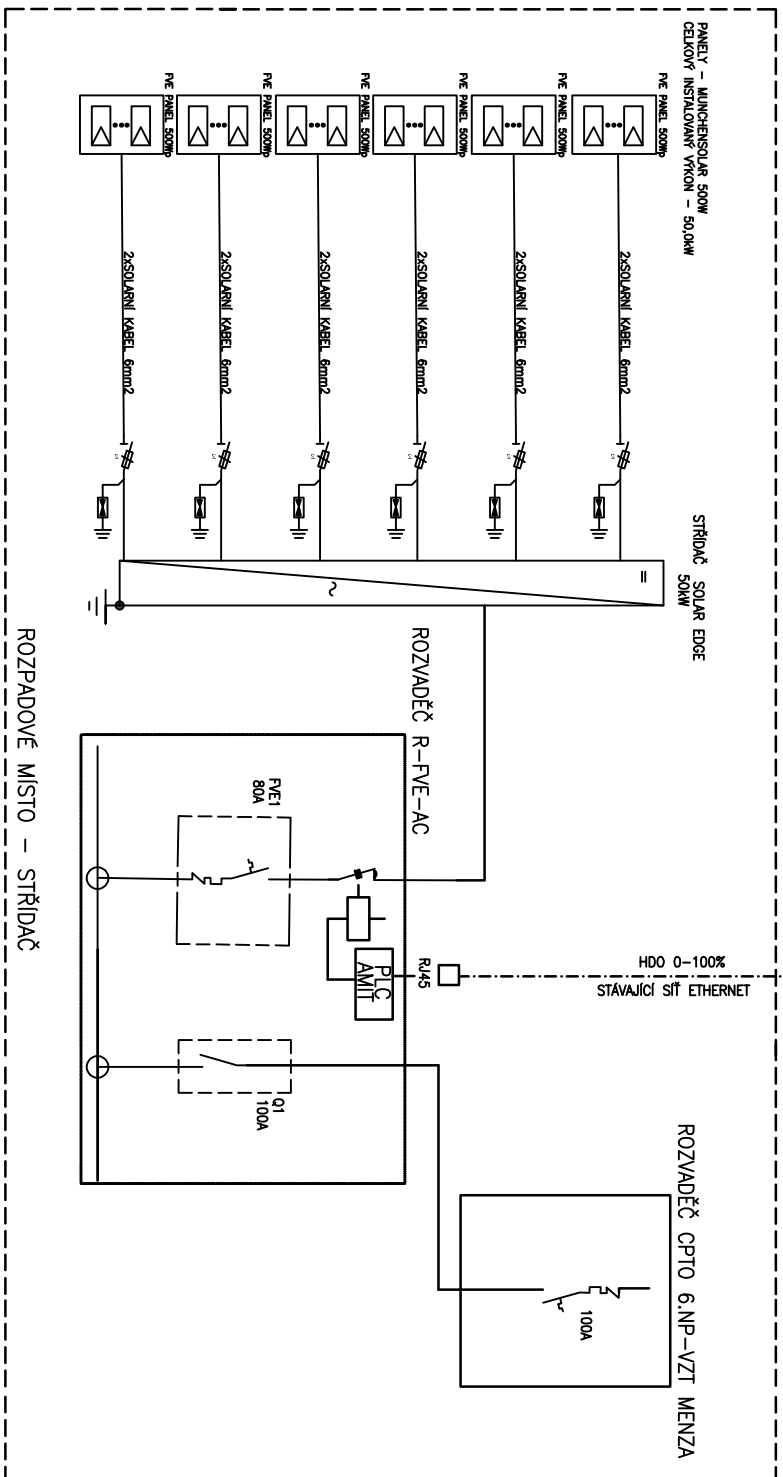

Objekt CPTO

WATTCONTROL s.r.o.	Ypracoval:	Zodp. proj.:	Kontroloval:
STRÁŽKY 21	Ing. Vlastimil Kržan	Ing. Vlastimil Kržan	
403 40 ÚSTÍ NAD LABEM	Stupeň :	DPS	
TEL:603 709 577	Investor:	UJEP	

FOTOVOLTAICKÁ ELEKTRÁRNA NA BUDOVĚ ČPTO

UJEP ÚSTÍ NAD LABEM

SCHÉMA FIVE

č. výkresu	
E-02	

ROZPADOVÉ MÍSTO VÝROBNY – Rozpadové místo je tvořeno střídačem, který je umístěn v objektu a na který působí U/f integrovaná síťová ochrana střídače.