PŘIVAŘENÍ SVISLÉHO SVODU K ZÁKLADOVÉ DESCE V MÍSTĚ SVODU HROMOSVODU

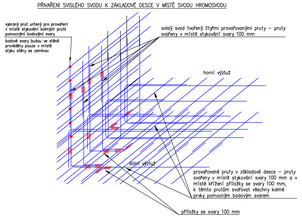

ULOŽENÍ UZEMŇOVACÍHO BODU

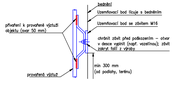

PODZEMNÍ PROVAŘENÍ VÝZTUŽE

PROVAŘENÍ POMOCÍ PŘÍLOŽKY

DETAIL PROSTUPU DRÁTU K PŘÍPOJOVACÍ DESCE

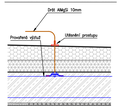

PROVAŘENÍ VNĚJŠÍ VÝZTUŽE POSTUPNÍ ČÁSTI OBJEKTU

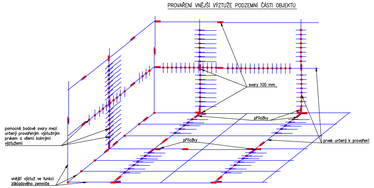

NAPOJENÍ PROVAŘOVANÉ VÝZTUŽE Z DESKY DO STĚNY S VYVEDEM Z VÝZTUŽE PRO BLESKOSVOD

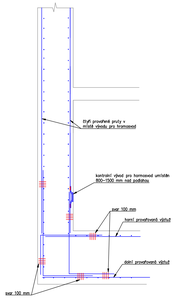

NAPOJENÍ PROVAŘOVANÉ VÝZTUŽE V MÍSTĚ DILATACE

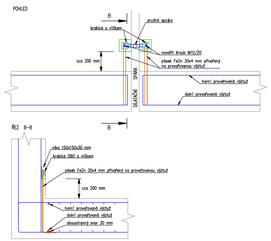

DETAIL PROPOJENÍ PŘÍPOJOVACÍ DESTIČKY S VÝZTUŽÍ

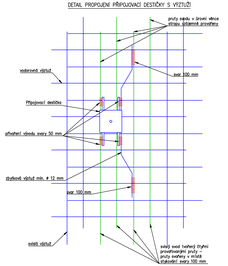

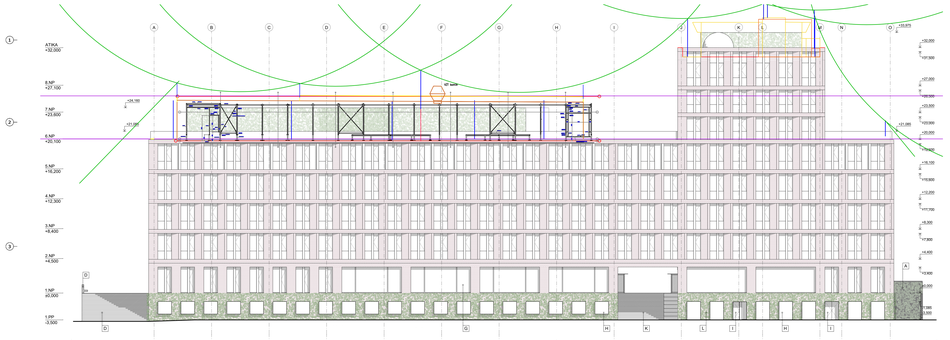

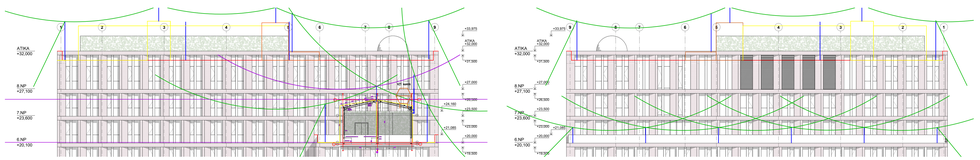

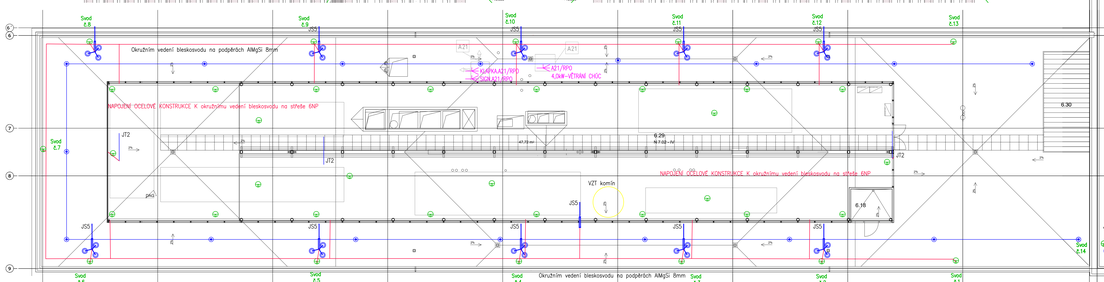

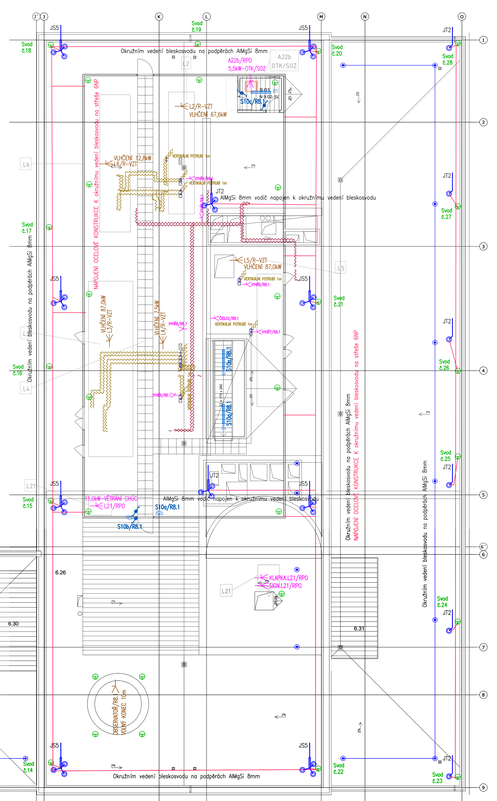

LEGENDA:

DRÁT FeZn 8mm PROPOJENÍ MEZI PŘÍPOJOVACÍMI DESTIČKAMI A JÍMAČI, VEDENÝ NA PODPĚRÁCH PRO PLOCHÉ STŘECHY, PROSTUPY DRÁTU PŘES STŘEŠNÍ FÓLII NUTNO UTĚSNIT PROTI VNIKÁNÍ VLHKOSTI.

PŘÍPOJOVACÍ DESTIČKA SE ZÁVITEM PŘIVAŘENÁ K PROVAŘENÉ VÝZTUŽI ŽELEZOBETONOVÉHO SKELETU BUDOVY.

JÍMACÍ TYČ VÝŠKY 2m S BETONOVÝM PODSTAVCEM PŘIPOJENÁ DRÁTEM FeZn 8mm K PŘÍPOJOVACÍ DESTIČCE VE STĚNĚ ATIKY.

JÍMACÍ STOŽÁR VÝŠKY 5m NA TROJNOHÉM STOJANU S BETONOVÝMI PODSTAVCI PŘIPOJEN DRÁTEM FeZn 8mm K PŘÍPOJOVACÍ DESTIČCE VE STĚNĚ ATIKY.

VÝVOD 230V
VÝVOD 40V
ZÁLOHOVANÝ VÝVOD 230V
ZÁLOHOVANÝ VÝVOD 400V
SAMOREGULAČNÍ TOPNÝ KABEL
D1 – EXX 5700 LED 30W
VENKOVNÍ SVÍTIDLO
VYPÍNAČE, PŘEPÍNAČE IP65

±0,000 =	175,800
Souřadný systém:	JTSK
Výškový systém:	Bpv

AKCE/OBJEKT VE SPRÁVĚ PROFESE: D.1.4.6.- SILNOPROUDÁ ELEKTROTECHNIKA, BLESKOSVOD		ELABORÁTY a.s. Nemocniční 1430/2 370 10 České Budějovice tel.: 387 218 150	EI-PROJEKT projektová kancelář Nemocniční 1430/2 370 10 České Budějovice tel.: 387 218 150
ZODP. AUTOR PROJEKTU	VEDOUCÍ PROJEKTU	ZPRACOVAL	
Jiřa Marková	Jiřa Marková	Michal Adamcin DiS.	info@eiprojekt.cz

Tento projekt je v.o.u. autorským dílem. Tento výkres podléhá ochraně dle zákona č. 121/2000 Sb. Originál tohoto výkresu a každá kopie na něm zobrazená jsou majetkem autora, společnosti. Platná je pouze v.o.u. Tento výkres nesmí být bez předchozího písemného souhlasu autora kopírován, rozmnožován, měněn ani jakýmkoliv způsobem zpřístupňován třetím osobám. Porušení těchto zákazů opravňuje autora požadovat náhradu škody.

AUTOR:	VEDOUCÍ PROJEKTU:	VYPRACOVAL:	KONTROLA:
arch. Ing. arch. Petr Pelčák	Ing. arch. David Vaňura		

OBJEDNAVATEL ARCHITEKTONICKÁ LINKA EVANGELISTY PURKYNĚ V ÚSTÍ NAD LABEM PODLISTOV	MÍSTO STAVBY Evangelisty Purkyně Pasteurova 1 400 96 Ústí nad Labem	PELČAK + PARTNER ARCHITEKTI Pelčák a partner, s.r.o., Nádražní 36, 370 01 České Budějovice tel.: +420 386 352 111, info@pelcak.cz
NÁZEV ZAKÁZKY:		ČÍSLO ZAKÁZKY: 116
CENTRUM PŘÍRODOVĚDECKÝCH A TECHNICKÝCH OBORŮ (CPTO)		DATUM: prosinec 2016
Č. A KÓD: 128D31M00001		
STUPEŇ PROJEKTOVÉ DOKUMENTACE: DOKUMENTACE PRO PROVÁDĚNÍ STAVBY		MĚŘÍTKO: 1:100
OBJEKT:		FÁZE:
ČÁST OBJEKTU:		
PROFESE:		
D.1.4.6.- SILNOPROUDÁ ELEKTROTECHNIKA, BLESKOSVOD		
DOKUMENT - VÝKRES:		ČÍSLO VÝKRESU: 16/ADS
PODORYS STŘECHY		D.1.4.6.D.11