


100ks FOTOVOLTAICKÝCH PANELŮ 500W, STŘECHA TRAPÉZOVÝ PLECH

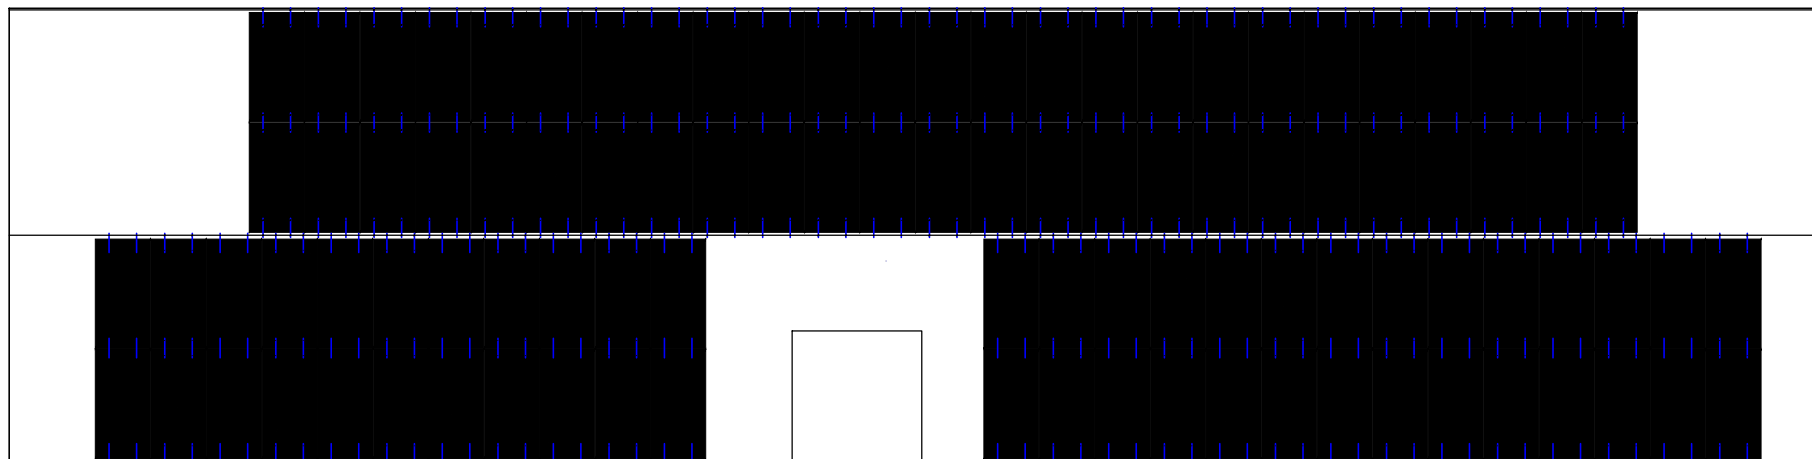

Po2 Půdorys střechy strojovny VZT
Ing.Zábojník 08.2024