



Stávající budova

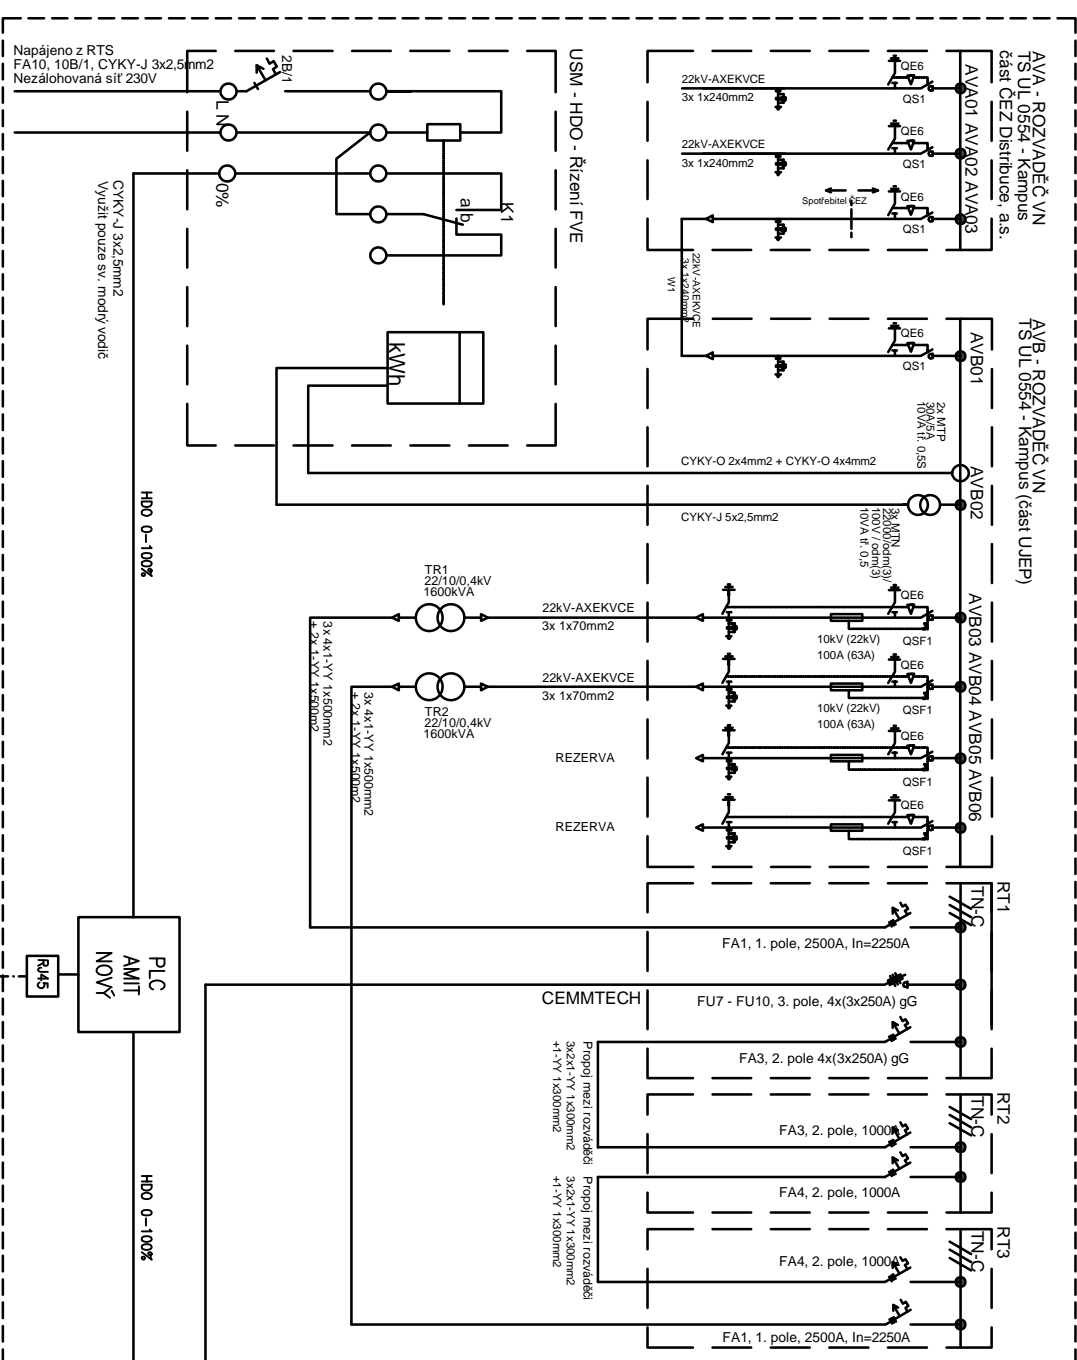


Mezi budovami vedení v zemi!

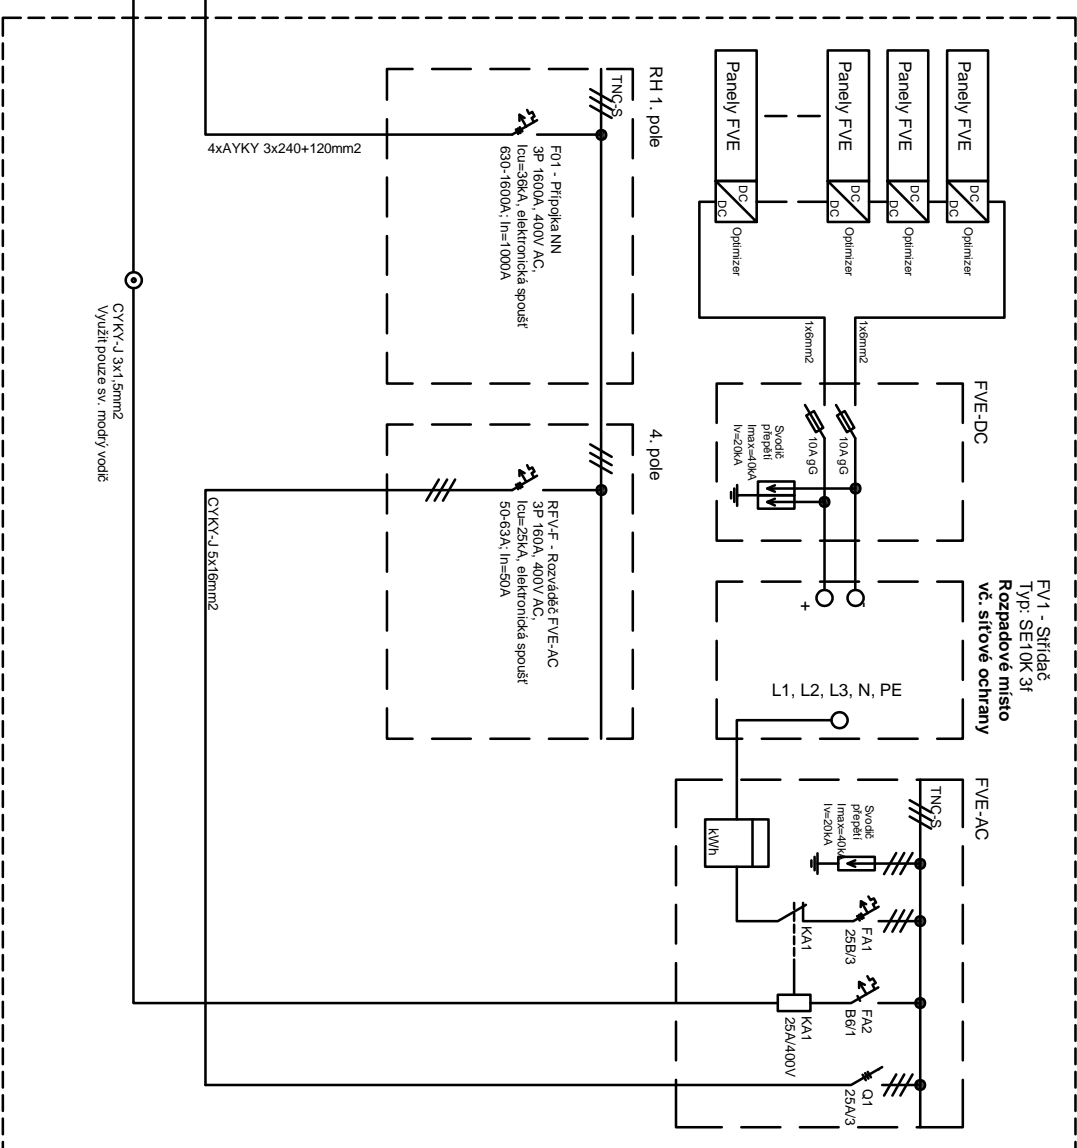

Objekt Cemntech

Objekt CPTO

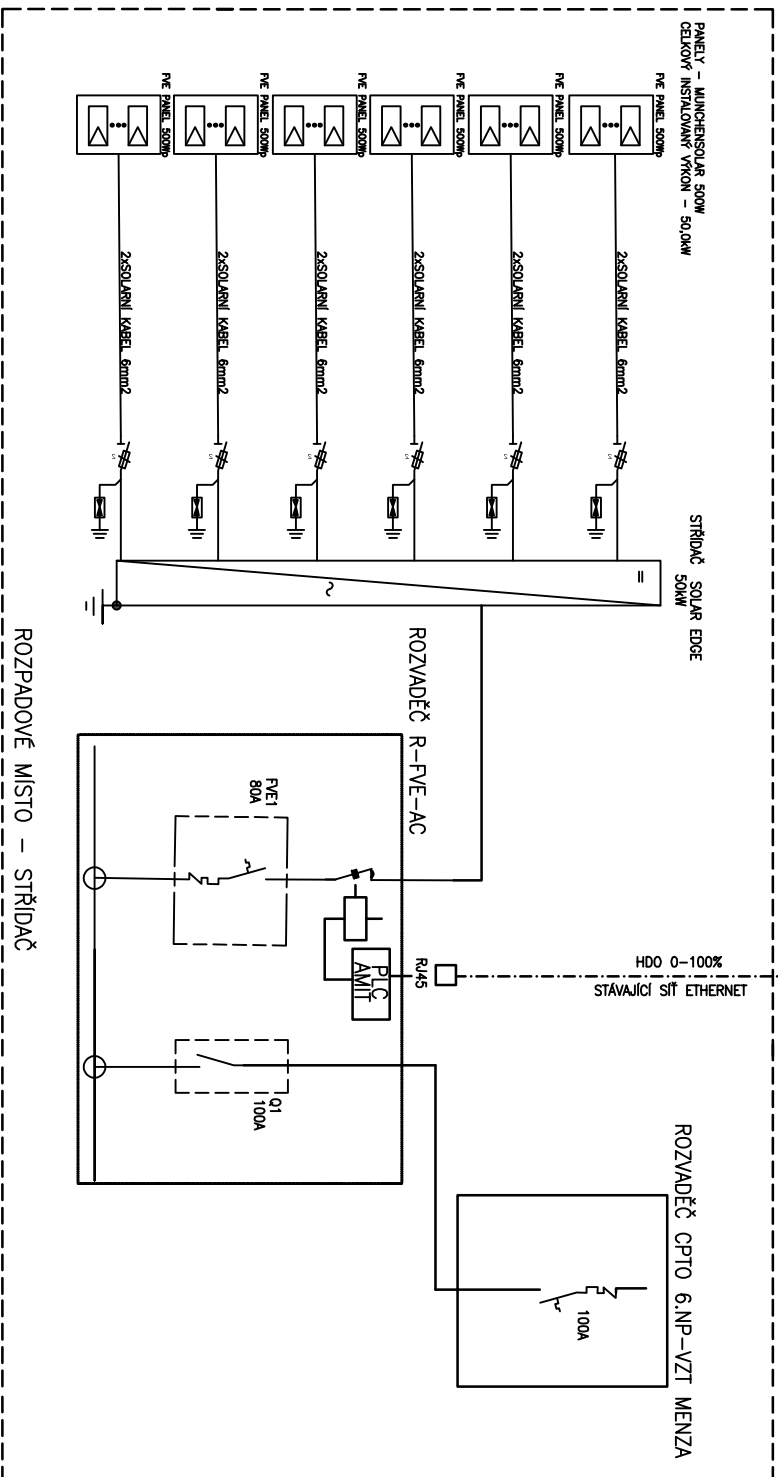

Vyraboval:		Zodp. proj.:	Kontroloval:
Ing. Vlastimil Kržan		Ing. Vlastimil Kržan	
Stupeň :		DPS	
Investor:		UJEP	

FOTOVOLTAICKÁ ELEKTŘÁRNA NA BUDOVĚ CPTO

UJEP ÚSTÍ NAD LABEM

SCHÉMA FVE

WATTCONTROL s.r.o.

STRÁŽKY 21

403 40 ÚSTÍ NAD LABEM

TEL:603 709 577

Zak. číslo	56/2023
Datum:	08/2024
Měřtko:	
Č. výkresu	
E-02	