


100ks FOTOVOLTAICKÝCH PANELŮ 500W, STŘECHA TRAPÉZOVÝ PLECH

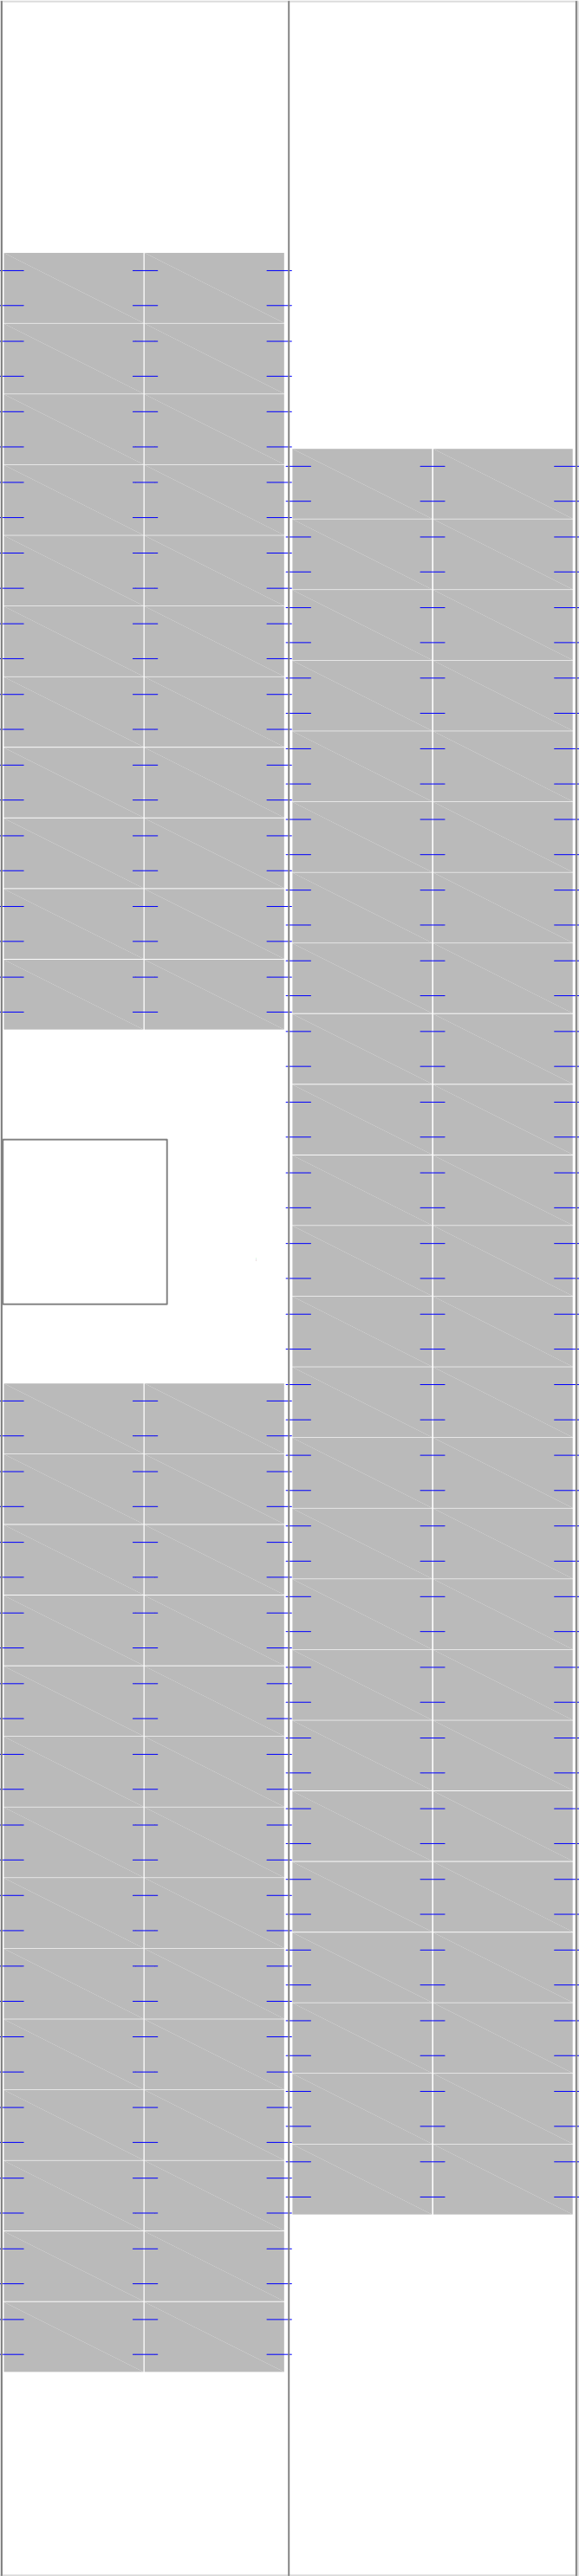

Vypracoval:		Zodp. proj.:		Kontroloval:		WATTCONTROL s.r.o. STRÁŽKY 21 403 40 ÚSTÍ NAD LABEM TEL:603 709 577	
Ing. Vlastimil Křížan		Ing. Vlastimil Křížan					
Stupeň :		DPS					
Investor:		UJEP					
FOTOVOLTAICKÁ ELEKTRÁRNA NA BUDOVĚ ČPTO UJEP ÚSTÍ NAD LABEM PŮDORYS STŘECHY							
				Zak. číslo		56/2023	
				Datum:		08/2024	
				Měřítko:			
				č. výkresu			
						E-03.1	