


WATTCONTROL - PROJEKCE, MONTÁŽ A REVIZE


ELEKTROINSTALACE, HROMOSVOD, MĚŘENÍ A REGULACE

STRÁŽKY 21, 403 40, ÚSTÍ NAD LABEM, mobil 603 709 577


E-04 – ZAPOJENÍ OKRUHŮ ELEKTRO

ZODP. PROJEKTANT	VYPRACOVAL	TECHN. KONTROLA	ING.VLASTIMIL KRIŽAN <i>Strážky 21, Ústí nad Labem</i> Tel: 603 709 577, <i>vl.krizan@seznam.cz</i>	
Ing.Vlastimil Křižan	Martin Křižan			
Investor: UJEP ÚSTÍ NAD LABEM				
Název akce: FOTOVOLTAICKÁ ELEKTRÁRNA NA BUDOVĚ CPTO, UJEP ÚSTÍ NAD LABEM <i>Projekt FV elektrárny</i>			Místo:	Ústí nad Labem
			Účel :	DPS
			Zak. číslo:	56/2024
			Datum :	Srpen 2024

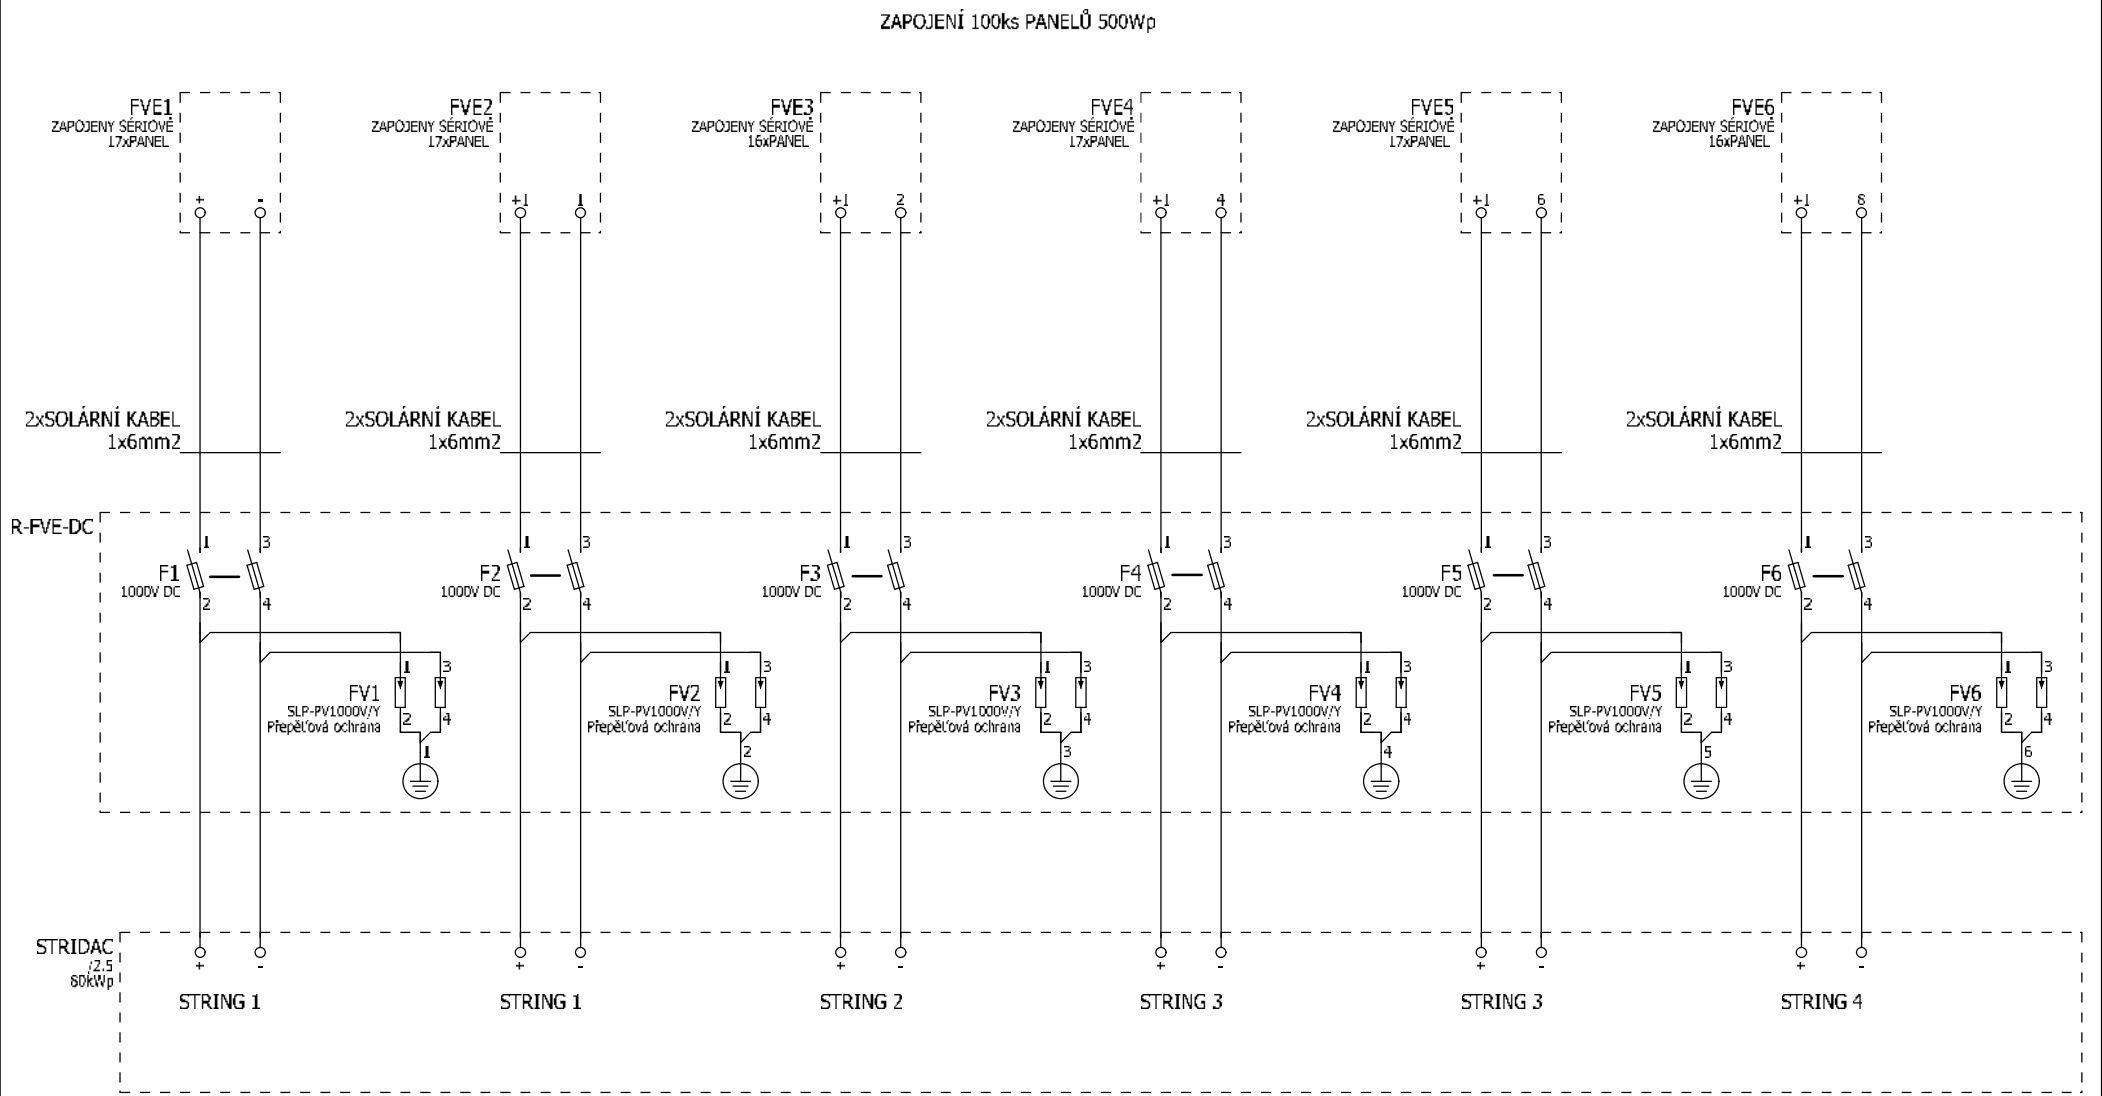

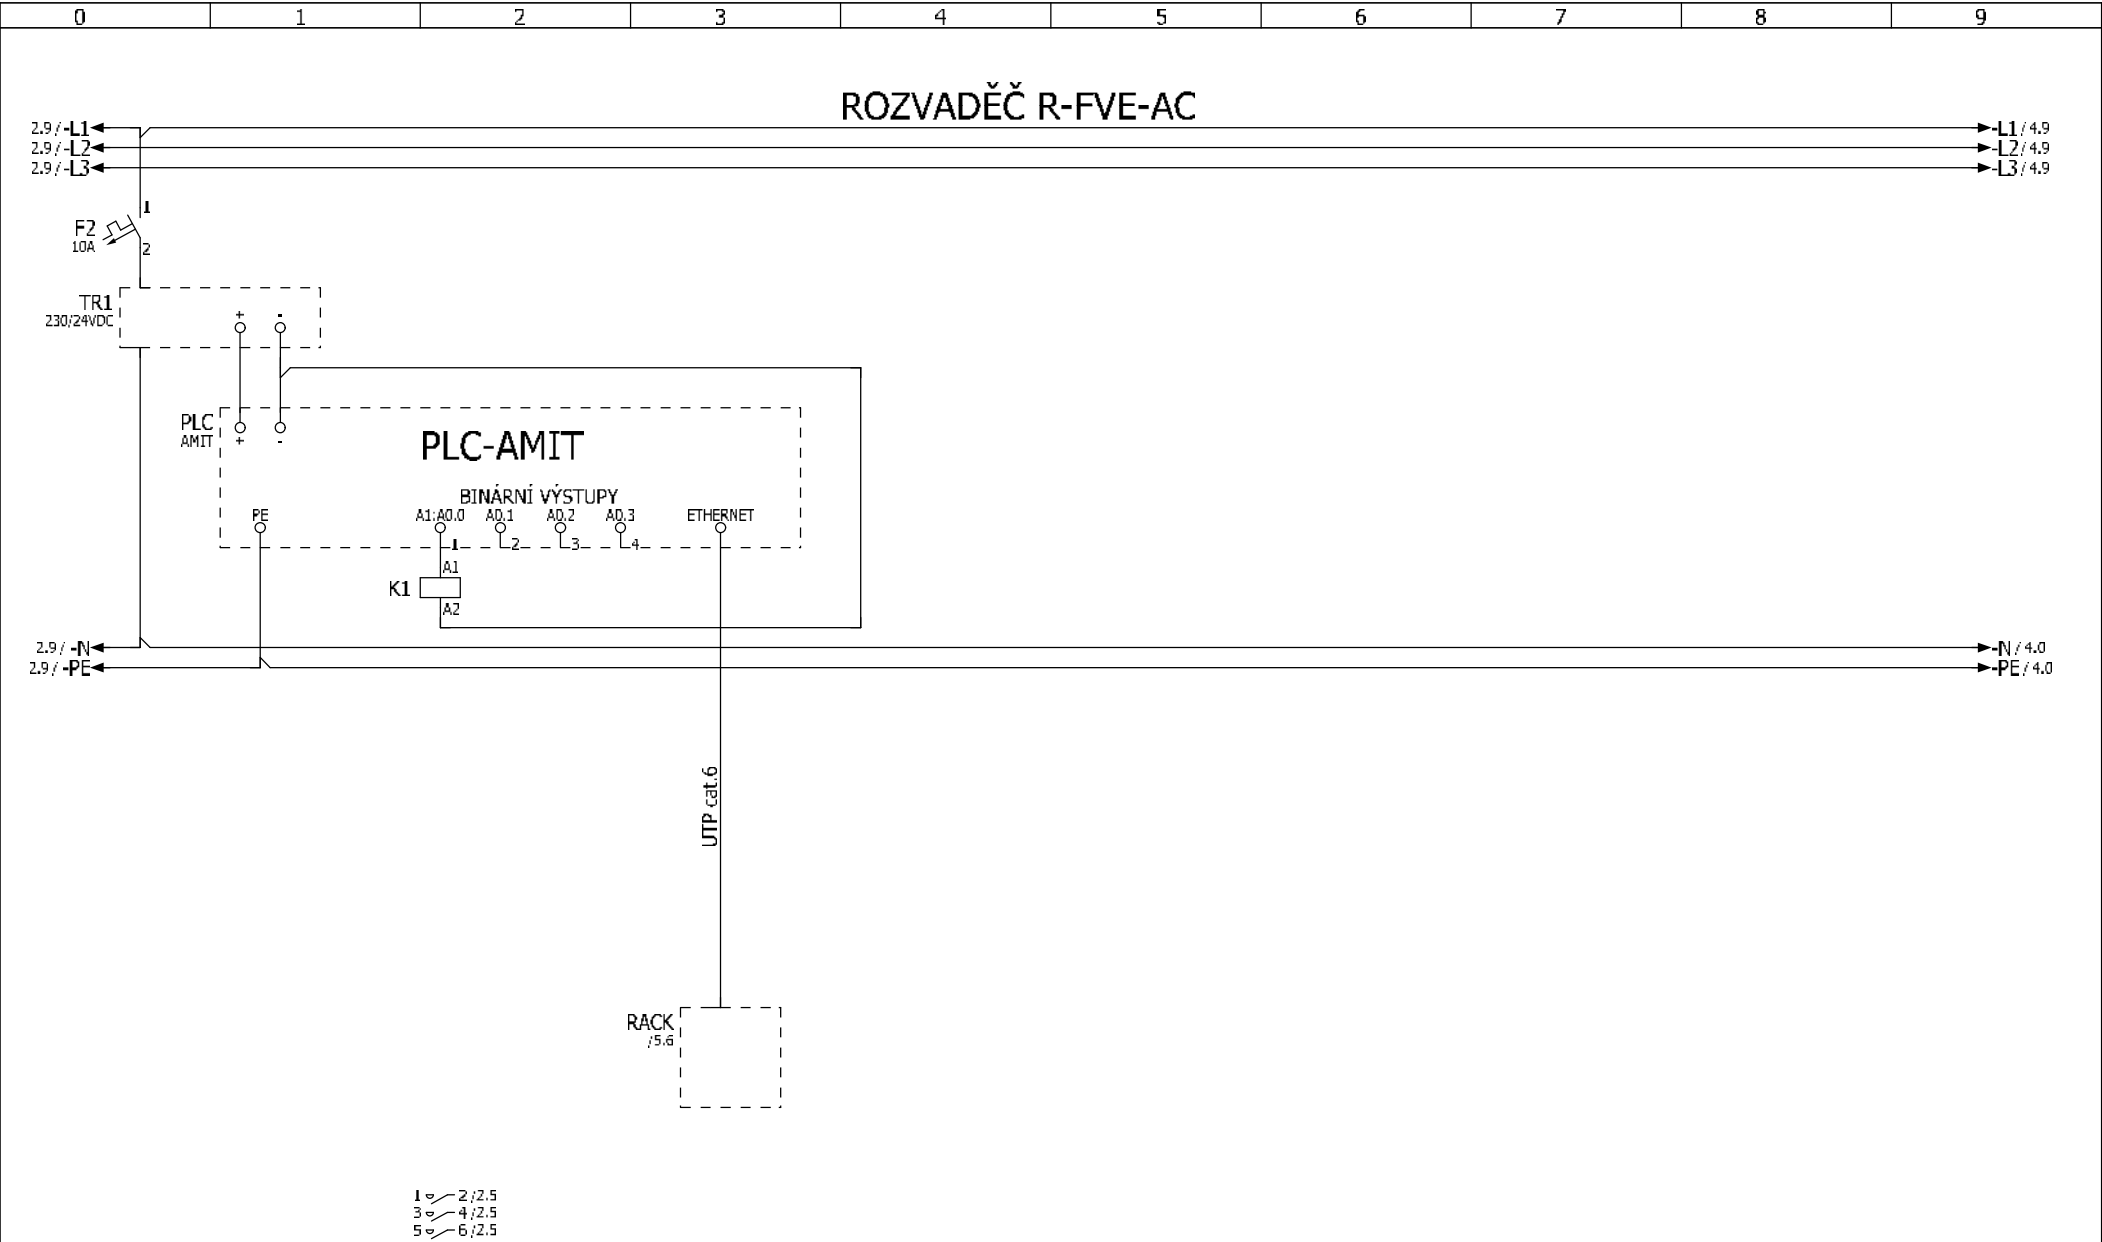


STÁVAJÍCÍ ROZVADĚČ R2.1

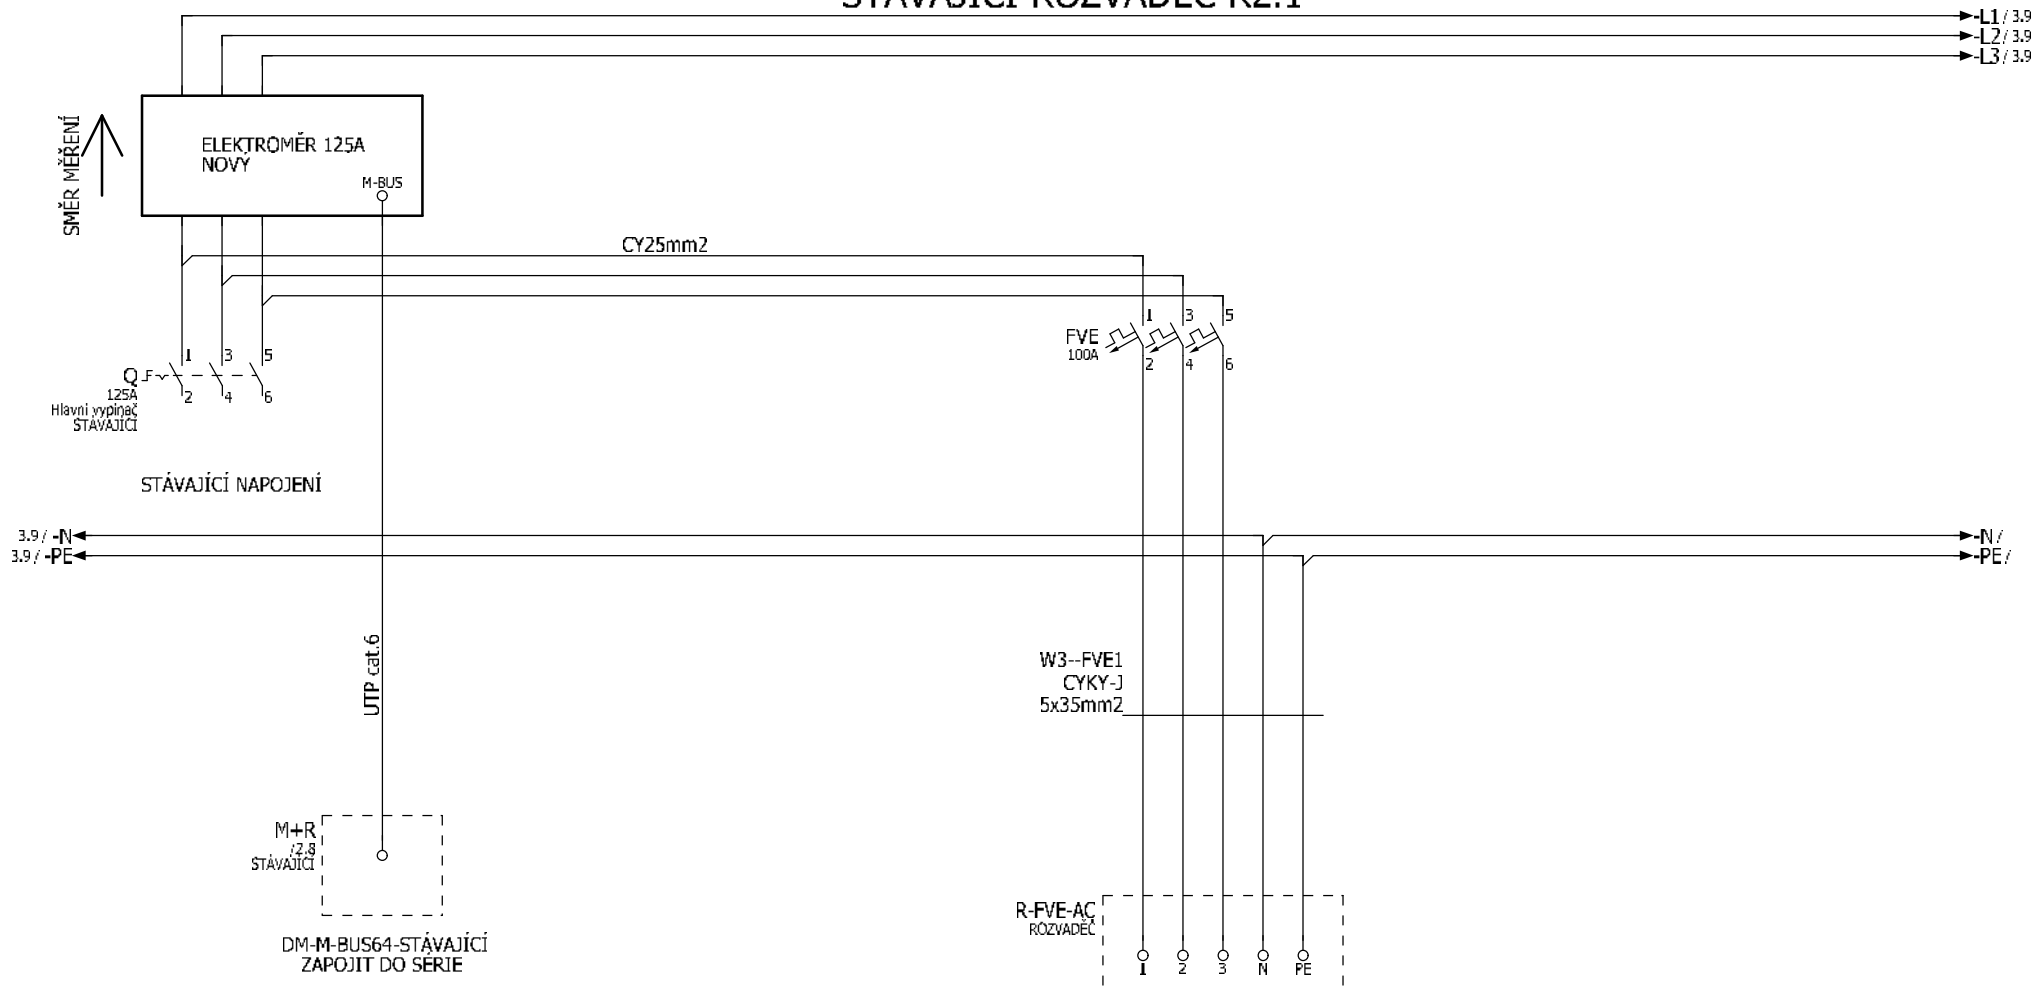

ROZVADĚČ R2.1 BUDE UPRÁVEN PRO OSAZENÍ NOVÉHO ELEKTROMĚRU A JISTIČE 100A
JISTIČ 100A MUSÍ BYT PŘIPOJEN PŘED ELEKTROMĚREM

[illegible]

0	1	2	3	4	5	6	7	8	9
---	---	---	---	---	---	---	---	---	---

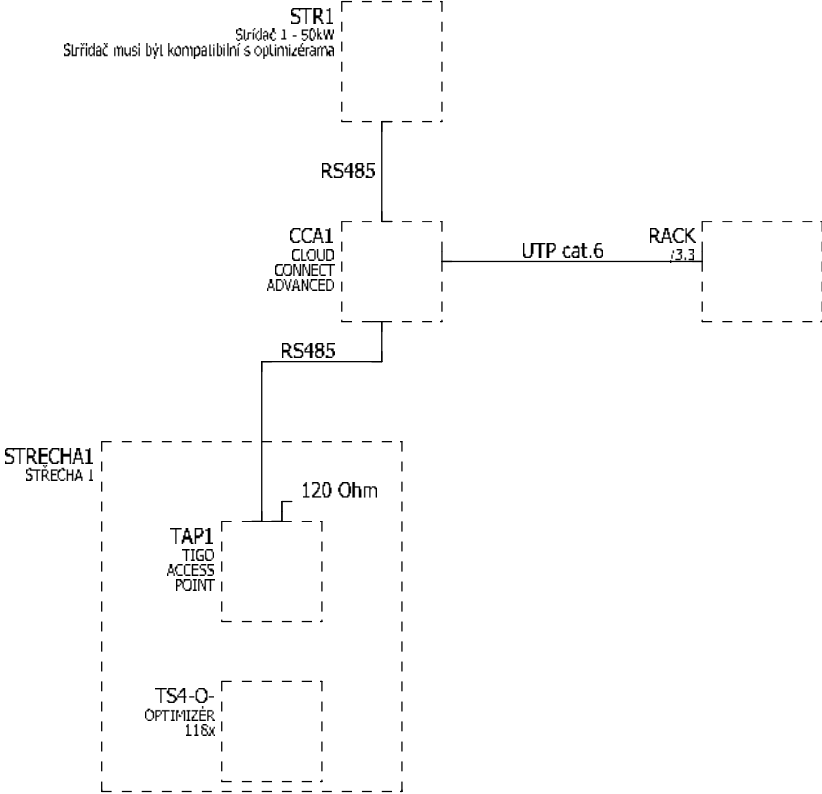

4

[illegible]