


SKŘIŇ MĚŘENÍ USM – SM–2U–STÁVAJÍCÍ
ELEKTROMĚR ČEZ

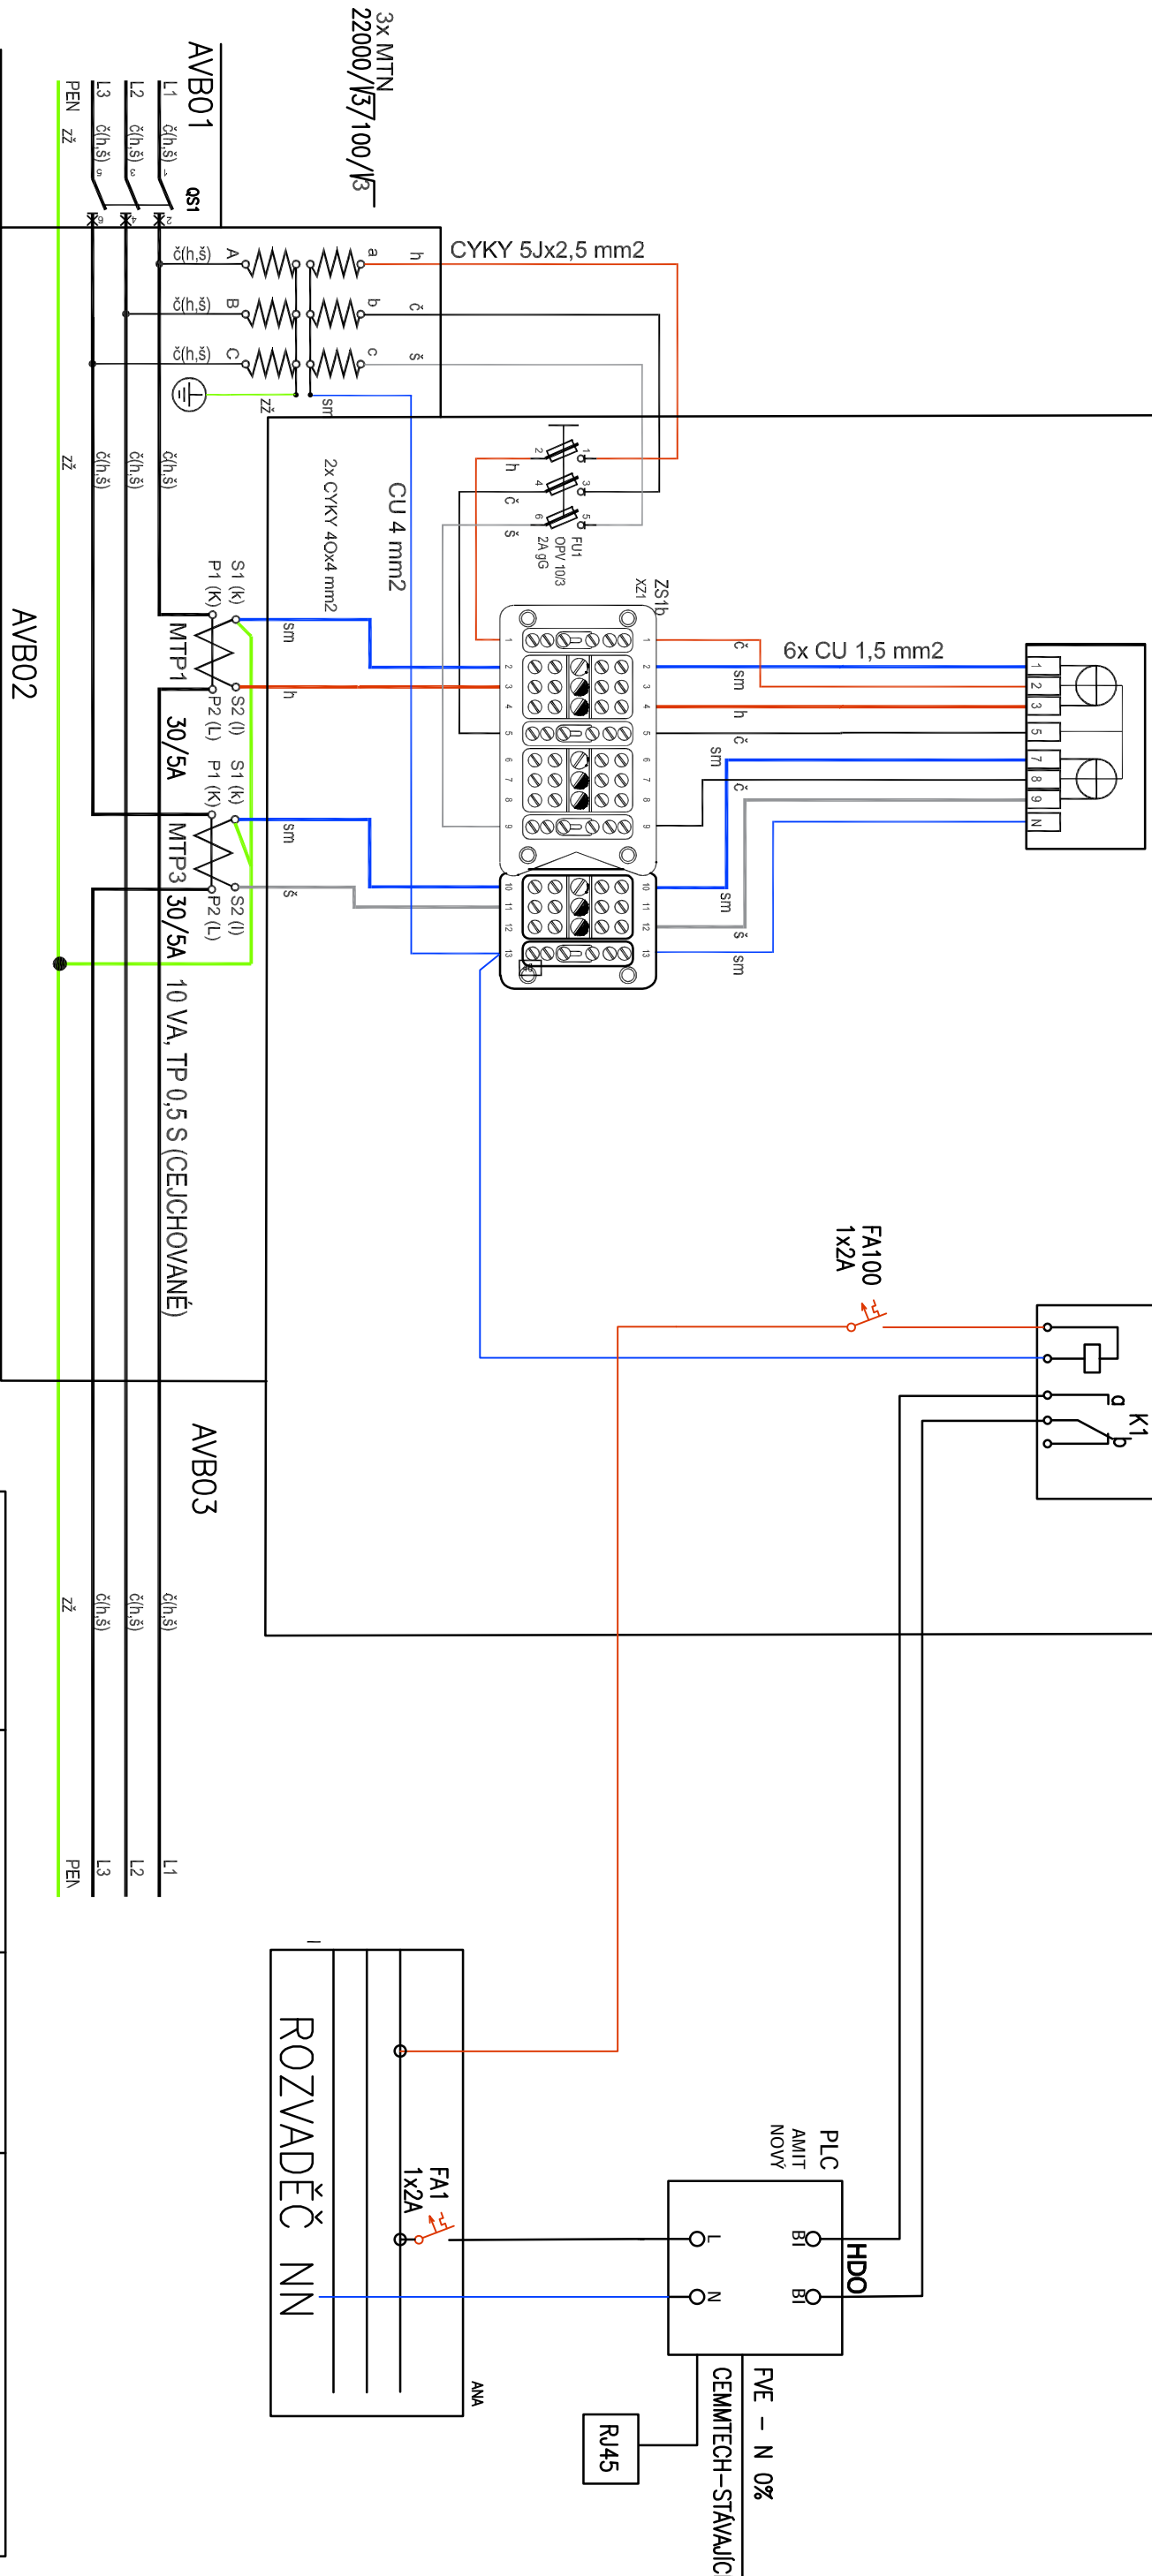

Vypracoval:	Zodp. proj.:	Kontroloval:	WATTCONTROL s.r.o. STRÁŽKY 21 403 40 ÚSTÍ NAD LABEM TEL:603 709 577	
Ing. Vlastimil Kržan	Ing. Vlastimil Kržan			
Stupeň :	DPS			
Investor:	UJEP			

FOTOVOLTAICKÁ ELEKTRÁRNA NA BUDOVĚ CPTO			Zak. číslo	56/2023
UJEP ÚSTÍ NAD LABEM			Datum:	08/2024
SCHEMA EL.MĚŘENÍ			Měřtko:	
			Č. výkresu	
			E – PŘÍLOHA	